


INN TAK VATNSVEITU


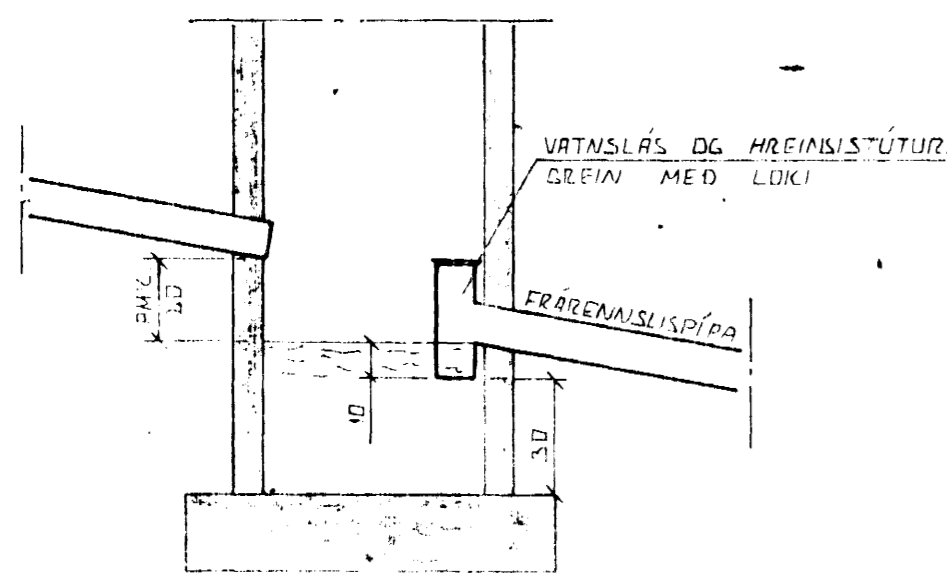


SAFNBRUNNUR

BRUNNUR FÖR DREYNTU OG REGNVATNI
FRÆMISLIPÍPA SKAL VEIRA ØM 150 CM
FRÁ BOTNI BRUNNAR DOKKVEGG.


ÚTGRÖFTUR

ÚTGRÖFTUR FÖR LEIÐSLUM SKAL
EKKI VEIRA DÚPRI EN BOTNI
UNDIRSTADA. EF NAUÐSYNLEGT ER
AÐ LEGGJA LEIÐSLUK DÚPRA EN
UNDIRSTÖÐUR VERÐUR AÐ LEGGJA
LEIÐSLUNA MÖR LANGT FRÁ
UNDIRSTÖÐUM, AÐ ÁSETA
MEIRRA SÉ ÖRUGG. MÖTFALL
MILLI DÚPTAR OG FÖRLLAGÐAR
SKAL EKKI VEIRA MEIRA EN 1:2.

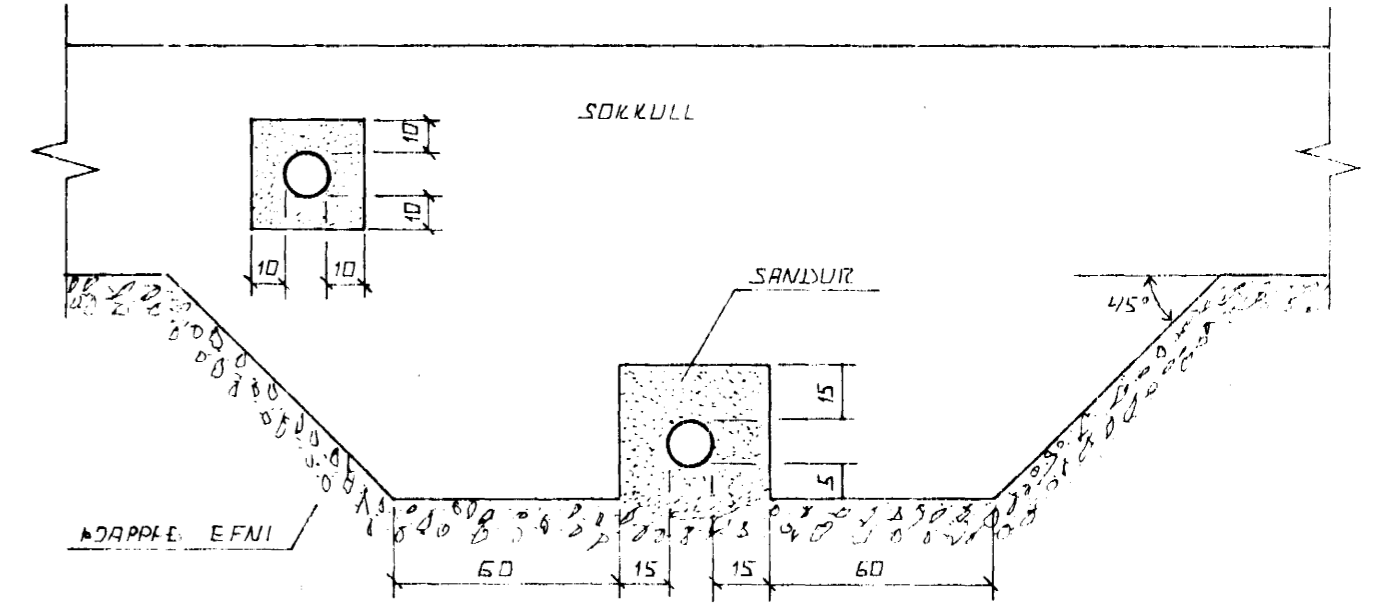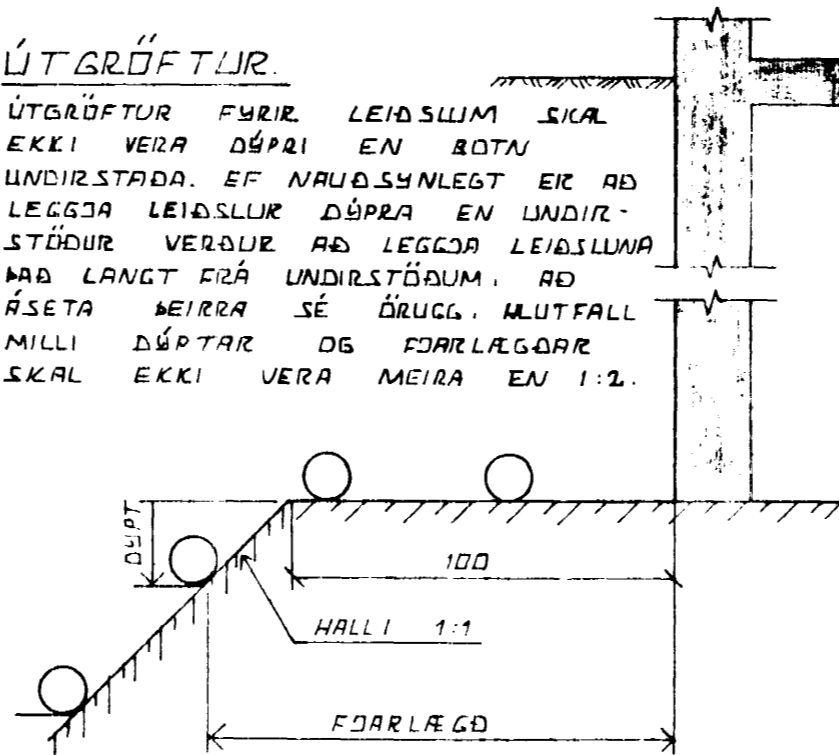

FRÁGANGUR LAGNA UNDIR OG Í SÖKKULVEGG

GRÆFIÐ SKAL FÖR LÖGNUM UNDIR
SÖKKULUM. ÁEIR EN MEIR ERU
STEYPTIR.

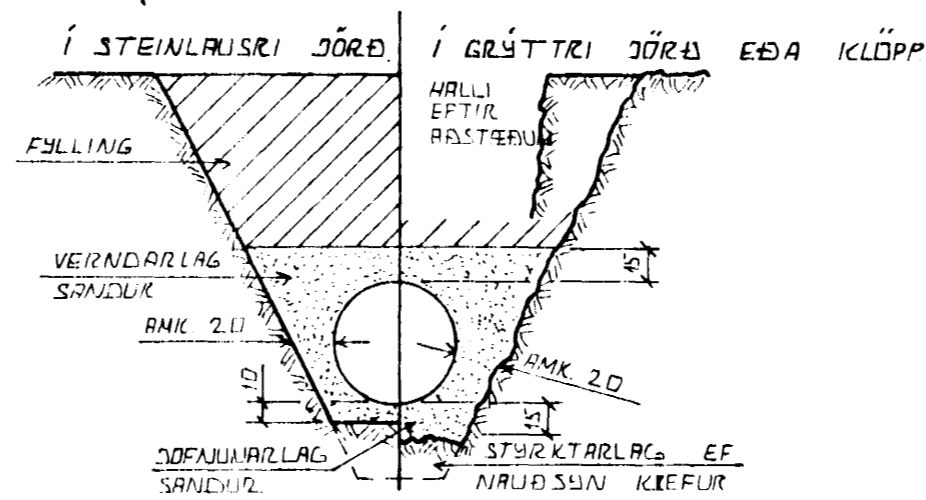

LEIÐSLUSKURÐIR PLASTRÖRA

BYRÐARGETA PLASTRÖRA TIL AÐ
STANDAST NOTALAG AUK ÞUNGAN
AF DÖRDLACINU SEM SFIR
LEIÐSLUNNI LIGGUR RÆÐST
EINÖNGU AF HVAR VEL
SANDUR ER ÞÖPPADUR
KRINGUM RÖÐINA. ÞESS
VEGNA SKAL VANDA MÖÐG
ÞÖPPAN MÖR SEM
ÁHÆTTA ER A
UMFERÐARLAGI.

TÁKN FÖRIR GRUNNLAGNIR

- SKOLPLÖGN
- REGNVATNSLÖGN
- REGNVATNSLÖGN +
- DREYNTVATNSLÖGN
- DREYNTVATNSLÖGN

Byggingafultrúi Hafnarfjarðar
Afgreitt þann
2-9 AUG. 1997
Sigrúnar Halldórsdóttir

BR.NR	DAGS	EÐLI BREVINGAR	SGN
BERJAHLÍÐ 1 OG3 HAFNARFJÖRÐI ALMENNAR SKÝRINGAR, FRÆMISLISLAGNIR OG INNTAK VATNSVEITU			DAGS FEB 1971
MELI.KV.			TEIKNAD
SIGLÖRÐUR ÞORLEIFSSON TEIKNAR RÆÐINGUR FÍTTEL			VERK.NR 9716-17
STRANDGÖTU 11 HAFNARFJÖRÐI SÍMI 54751			BLAÐ.NR 2-01