


Berjahlíð nr 1 m. 1:100 Hafnafirði

Samþykkt þann
04 FEB. 1997
Byggingatulltrúinn í Hafnafirði
Erlendur Hjálmarsson

Blað nr 7

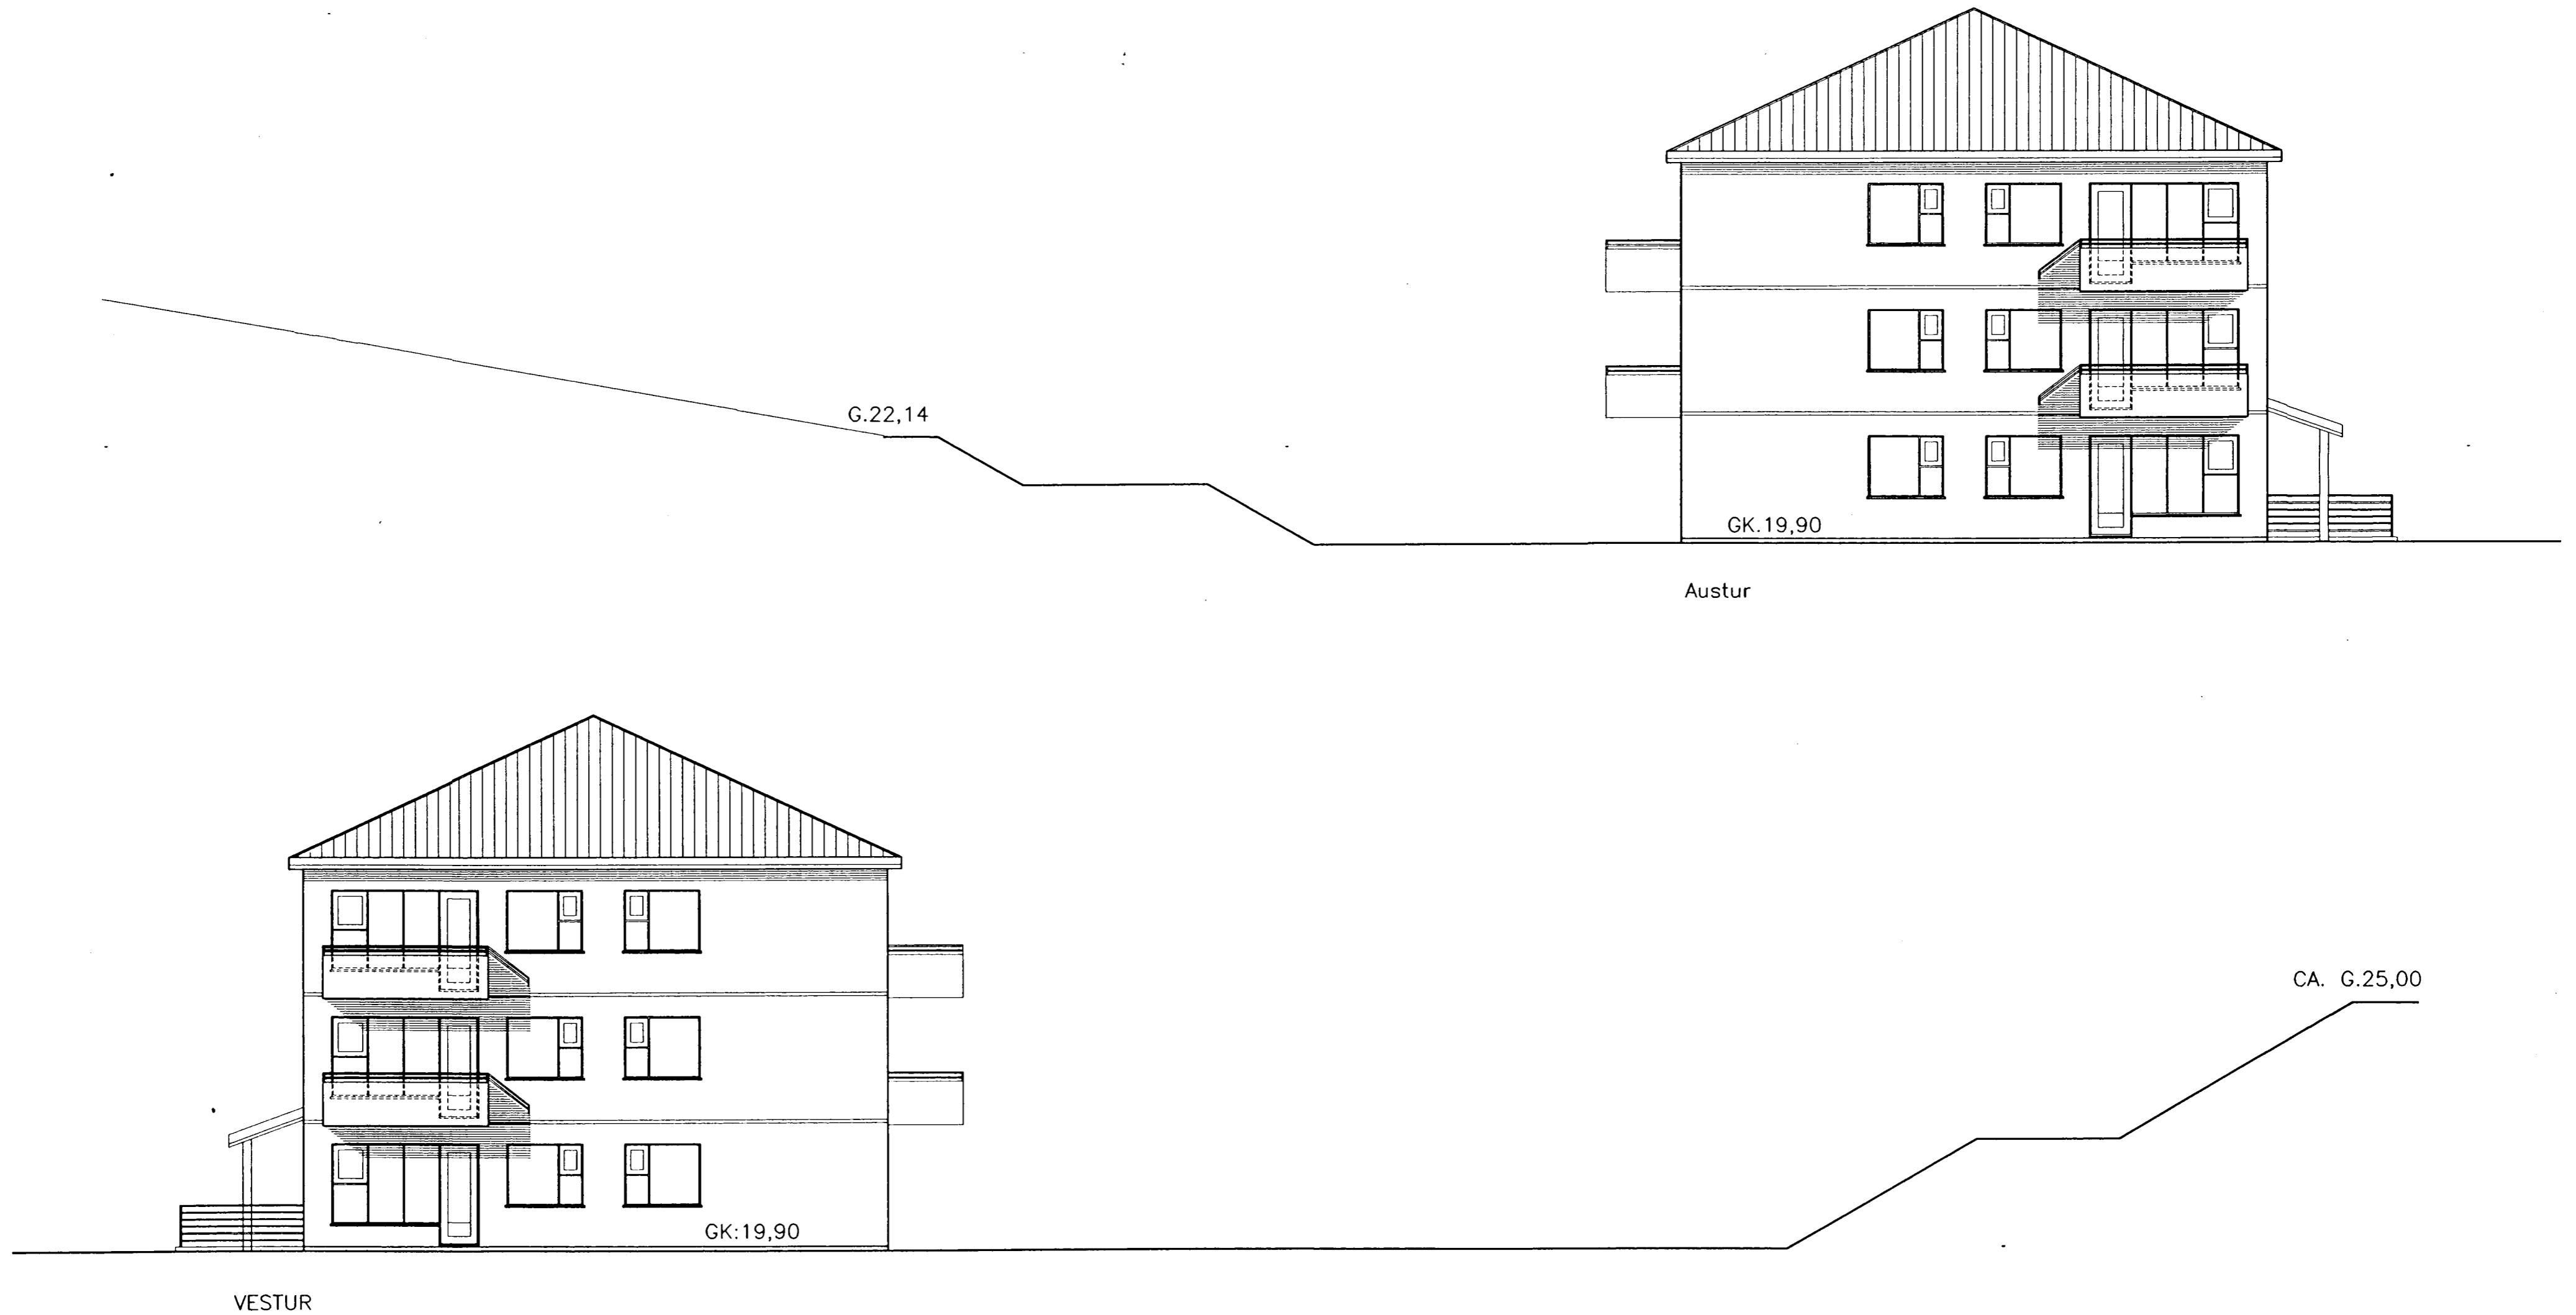

es TEIKNISTOFAN Sudurlandsbraut 48 Sími 5887344 Fax 5887343
VERKHEITI. Berjahlíð nr.1 Hafnafirði Útlit
MAL. 1:100 BLAD NR. 7
DAGS. Des. 1996
BREYTT.
SIGURDUR KJARTANSSON kt. 090246-2839