Samþykkt þann
04 FEB. 1997
Byggingafulltrúinn í Hafnarfirði
Erlendur Hjálmarsson

blað nr. 2

Berjahlíð nr 1 m. 1:100 Hafnafirði

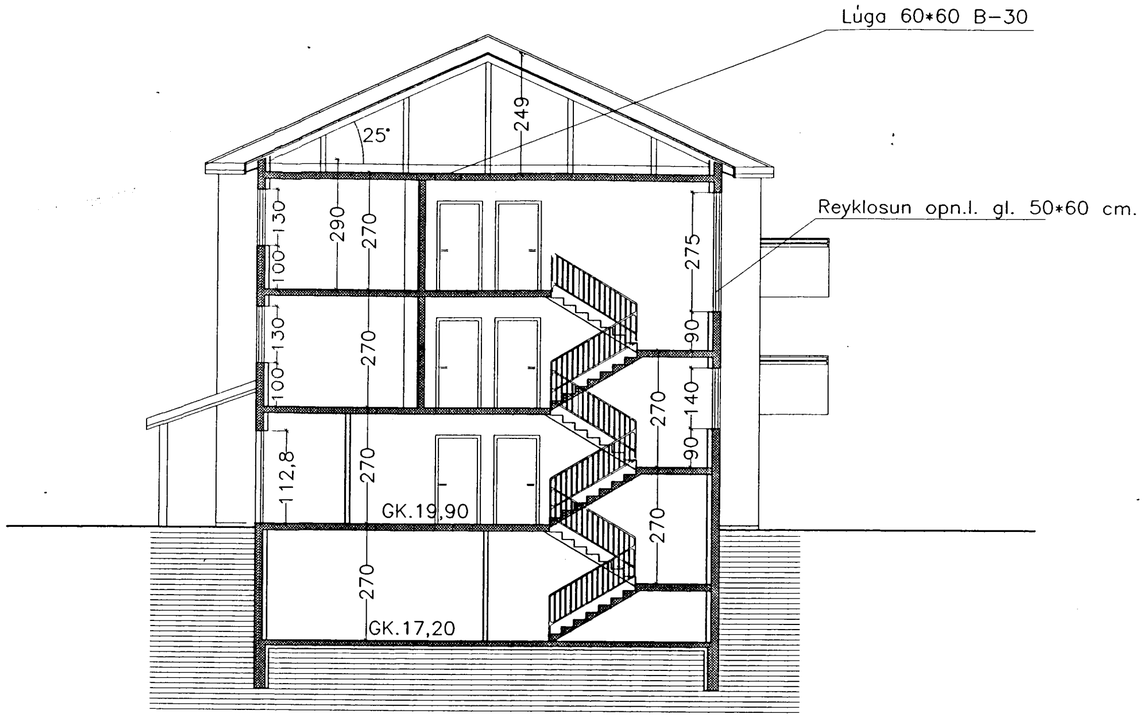

Snið B-B

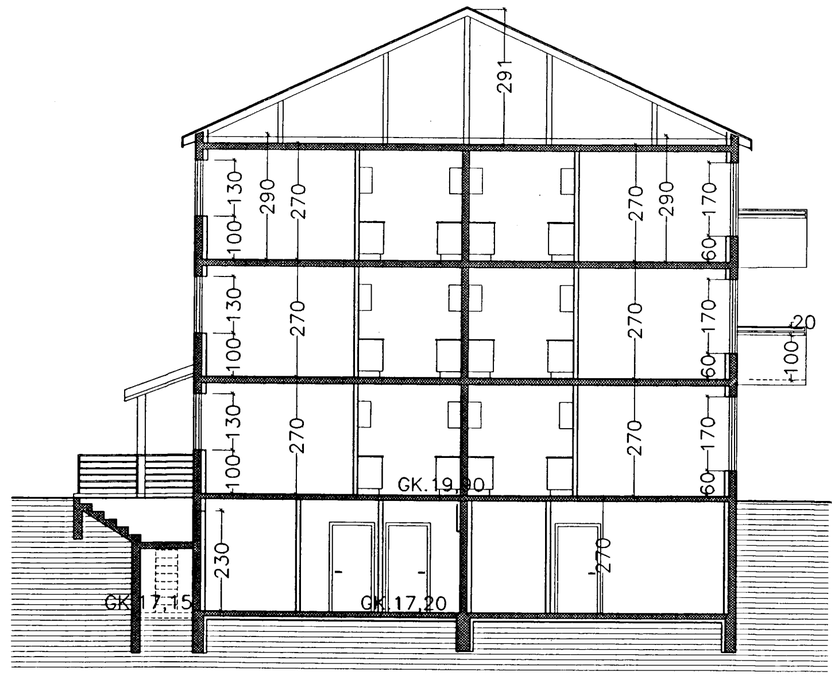

Snið A-A

Stærðir :

Kjallari			
	Geym. Hjól/vagn.	148,90 m2	402,03 m3
1 Hæð.			
	Íbúðir ofl.	318,18 m2	913,09 m3
2 Hæð.			
	Íbúðir ofl.	338,18 m2	913,09 m3
3 Hæð.			
	Íbúðir ofl.	338,18 m2	913,09 m3
RIS			286,47 m3

Byggingarlýsing:

Húsið byggist úr steinsteypu, pússað utan og málað, bárujárn verður á þaki. Allt tréverk utanhúss verður fúavarið með viðurkenndu efni. Frá lokuðu rými komi loftræsting.
Einangrun í þaki verður 200mm steinull/glerull, einangrun útveggja verður 100mm plast/steinull, einangrun niður með sökklum verður 75mm plast eða steinull. Aðalhurð ásamt hurð inn í íbúðir verður 98cm.

es TEIKNISTOFAN Sudurlandsbraut 48 Simi 5887344 Fax 5887343

VERKHEITI.	Berjahlíð nr.1 Hafnafirði Snið	MAL. 1:100	BLAD NR. 2
		DAGS. Janúar 1997	
	SIGURÐUR KJARTANSSON kt. 090246-2839	BREYTT.	