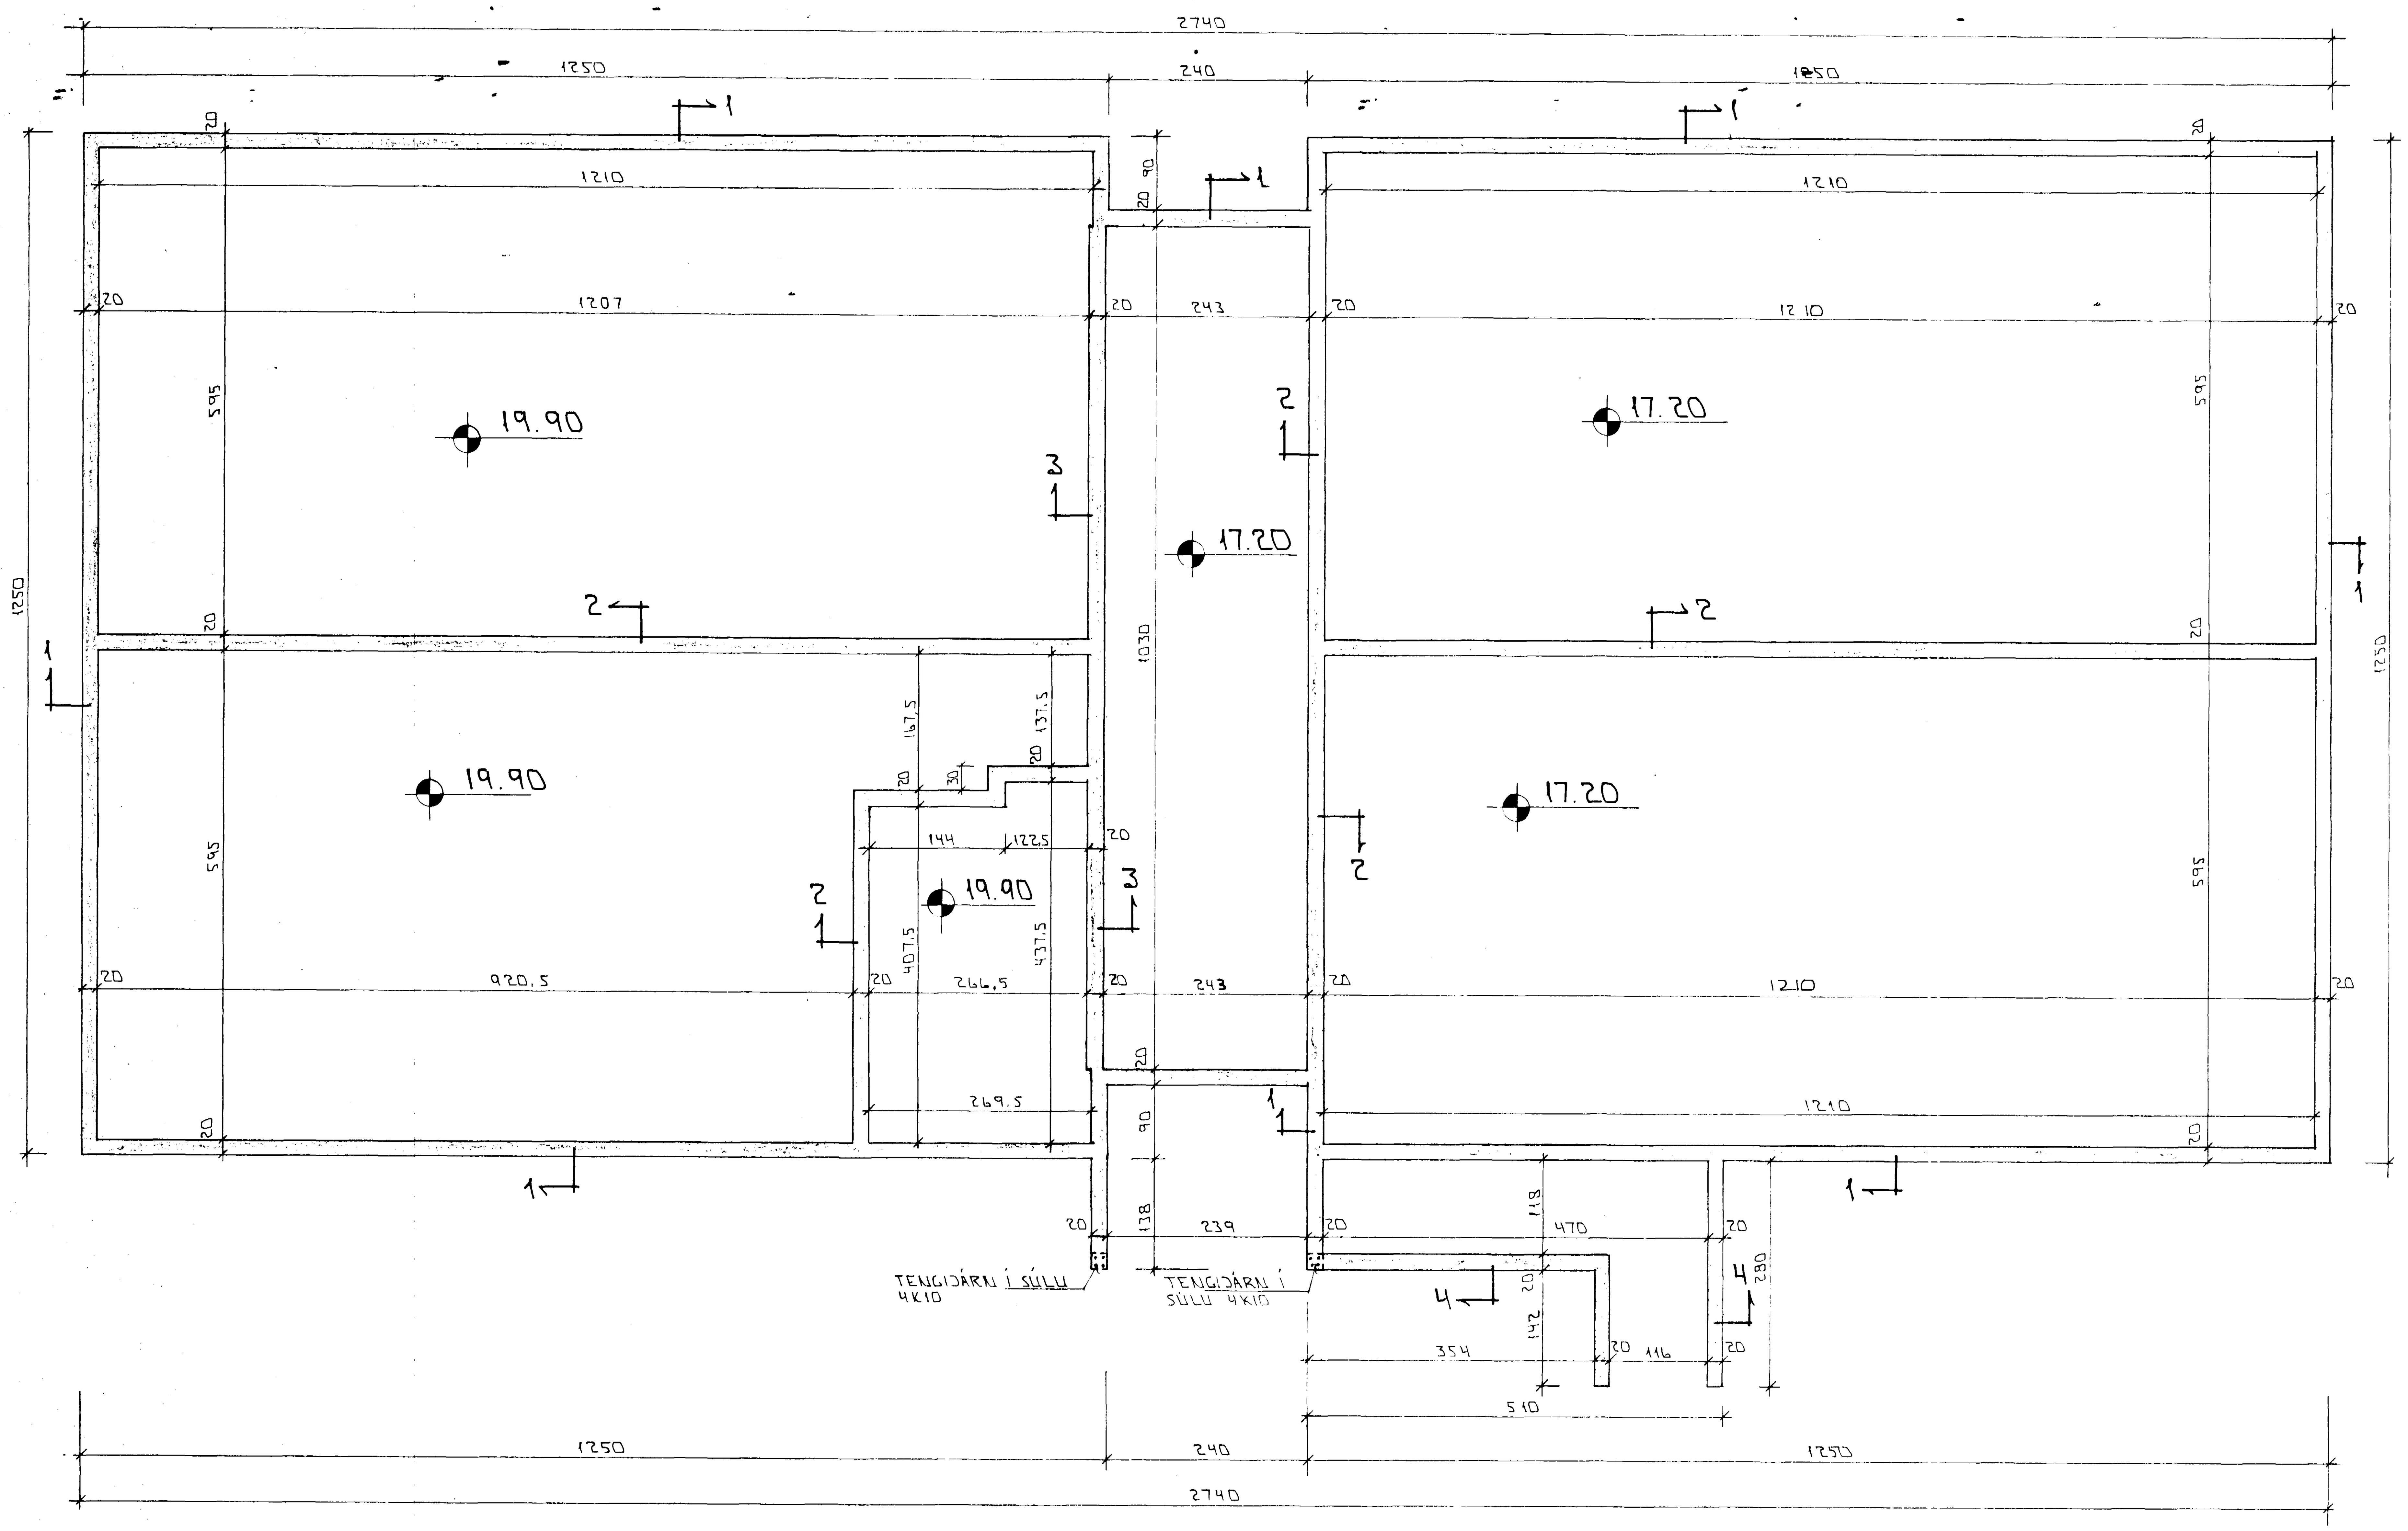

GRUNNMYND ⋏ 1:50

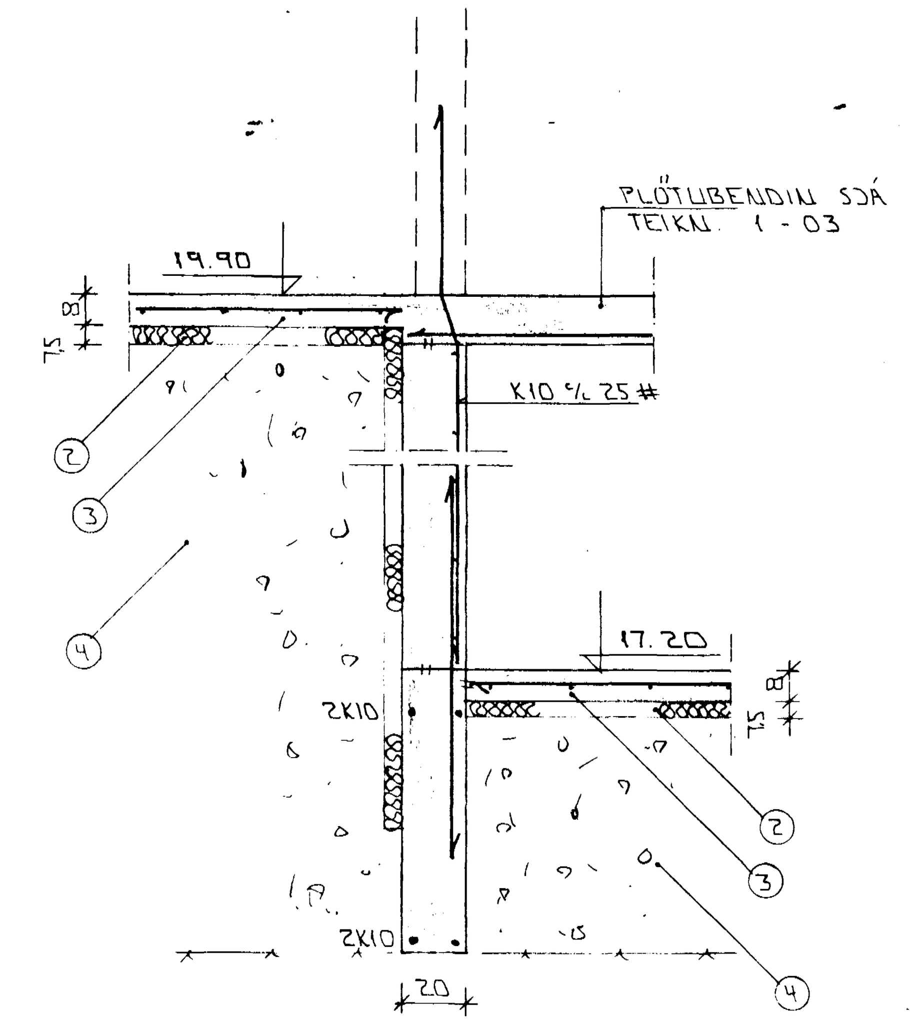

SNIÐ 3 ⋏ 1:20

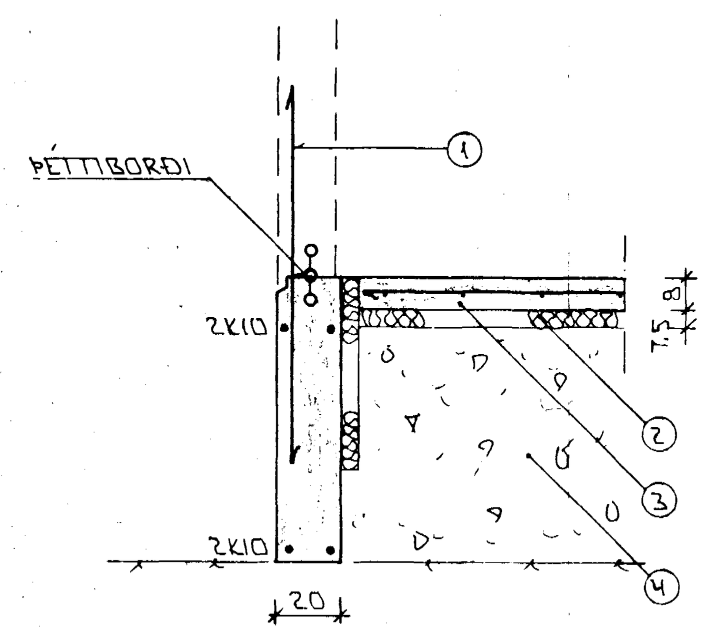

SNIÐ 1 ⋏ 1:20

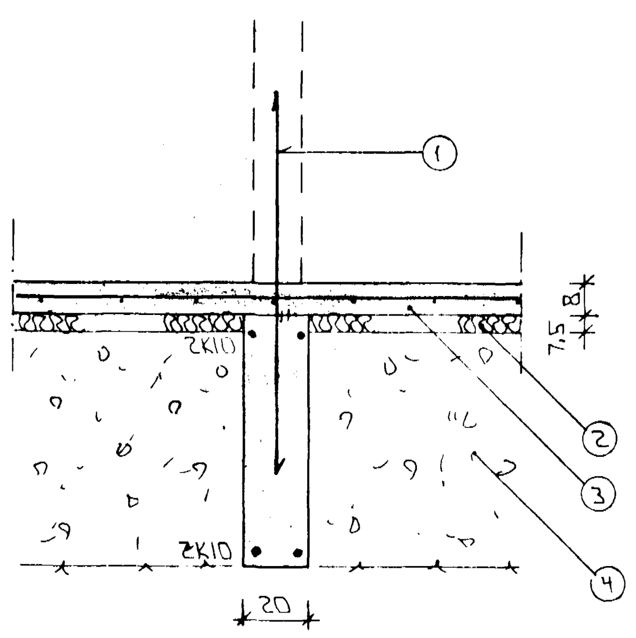

SNIÐ 2 ⋏ 1:20

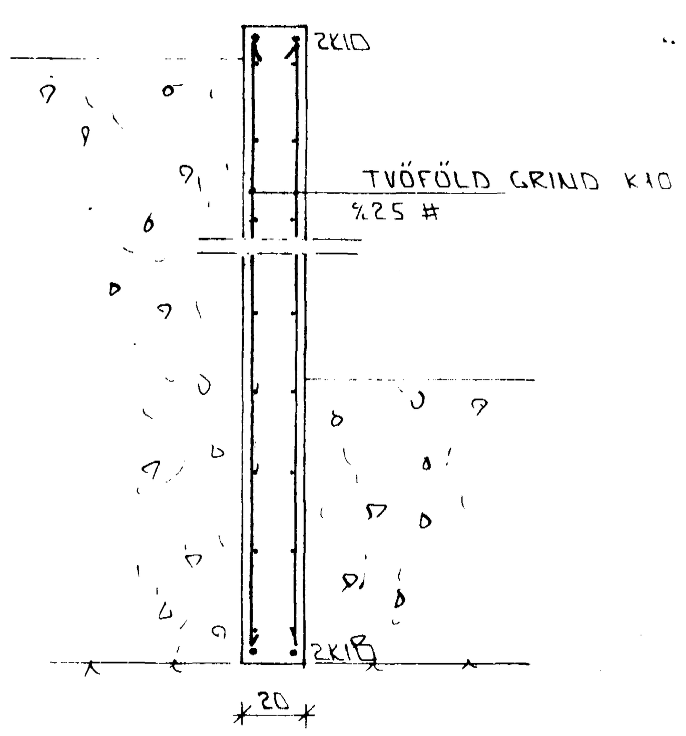

SNIÐ 4 ⋏ 1:20

SKÝRINGAR

A[illegible]NNAR SKÝRINGAR SJÁ BLAÐ NR 1-[illegible]

1— [illegible]JÁRN K 10 c/c 30 SM L=120 SM OG STANDI
A[illegible] 40 SM YFIR PLÖ[illegible]

2— 75 [illegible] PLAST/STEINULLAREINANGRUN [illegible] PRESSUÐ
EINANGRUNIN NÁI AM. [illegible] SM NIÐUR [illegible]

3— 8 [illegible] STEYPT PLATA [illegible] AM[illegible] 25 #
[illegible] 10 c/c 30 #

4— [illegible]AR EÐA HRAUNFYLLING FROST[illegible]
[illegible] MEÐ [illegible]
[illegible] ÞJÖPPUN[illegible]

5— [illegible] OG NEÐST Í [illegible] SÖKKUL[illegible] KOMI 2 K 10
[illegible] SÉU HEIL OG SAMFELLD [illegible] SEM
[illegible] ERU [illegible]
[illegible]LENGD 40 SM
[illegible] VEGGHÆÐ [illegible] HÆRRI EN 120 SM KOMI EINFÖLD
[illegible] Í MIÐJAN VEGG K 10 c/c 30 #
[illegible] ANNAÐ SÉ S[illegible] SNIÐMYNDUM [illegible]
[illegible] ER VAKIN [illegible] UM SAMTENGINGU
[illegible] SJÁ TEKNI[illegible] LAGNA[illegible]

STEYPA
[illegible] V/S ≤ 0,5
L[illegible]INNIHALD ≥ 6%
[illegible] ≥ 300 KG/M3

BR:	DAGS.	EÐLI BR	SIGN.

BERJAHLÍÐ 1
HAFNARFIRÐI

UNDIRSTÖÐUR - MÁLTEIKNI-
SNIÐ.

MKV ⋏ 1:20 ⋏ 1:50
DAGS. FEB '97
VERK NR. 9715
TEIKN NR. 1-02
HANNAÐ [illegible]
TEIKNAÐ [illegible]
YFIRFARIÐ

Byggingafulltrúi Hafnarfjarðar
Afgreitt þann
15 APR. 1998
Sigurbjartur Halldórsson

TÆKNIÞJÓNUSTA
SIGURÐAR ÞORLEIFSSONAR ehf
STRANDGÖTU 11 - 220 HAF[illegible]