



SKÝRINGAR:

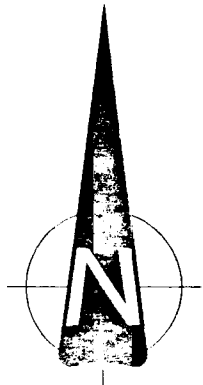

- G=19,25
- (19,25)
- 19,50
- 10
- [Symbol: Dotted pattern]
- [Symbol: Diagonal lines]
- [Symbol: Stippled pattern]
- [Symbol: Cloud-like shape]
- [Symbol: Tree symbol]
- [Symbol: Circle with cross]
- [Symbol: Circle]
- [Symbol: Square with lines]
- [Symbol: Dashed line]

- FASTBUNDIN HÆÐ Á LÓÐARMÖRKUM
- MÆLDAR GAMLAR HÆDIR
- NÝJAR HÆDIR Á LÓÐ - 50CM
- NÝJAR HÆDIR Á LÓÐ - 10CM
- HELLULAGT SVÆÐI
- SNJÓBRÆTT SVÆÐI
- GRASSVÆÐI
- GRJÓTFLÁI Á LÓÐ
- GRÓÐURSVÆÐI
- HÁ TRÉ Á LÓÐ
- FÁNASTÖNG
- LÝSING Á LÓÐ
- SKJÓLGIRÐING / LAG TIMBURGIRÐING Á LÓÐARMÖRKUM
- LÓÐARMÖRK = VERK- OG ÚTBODSMÖRK

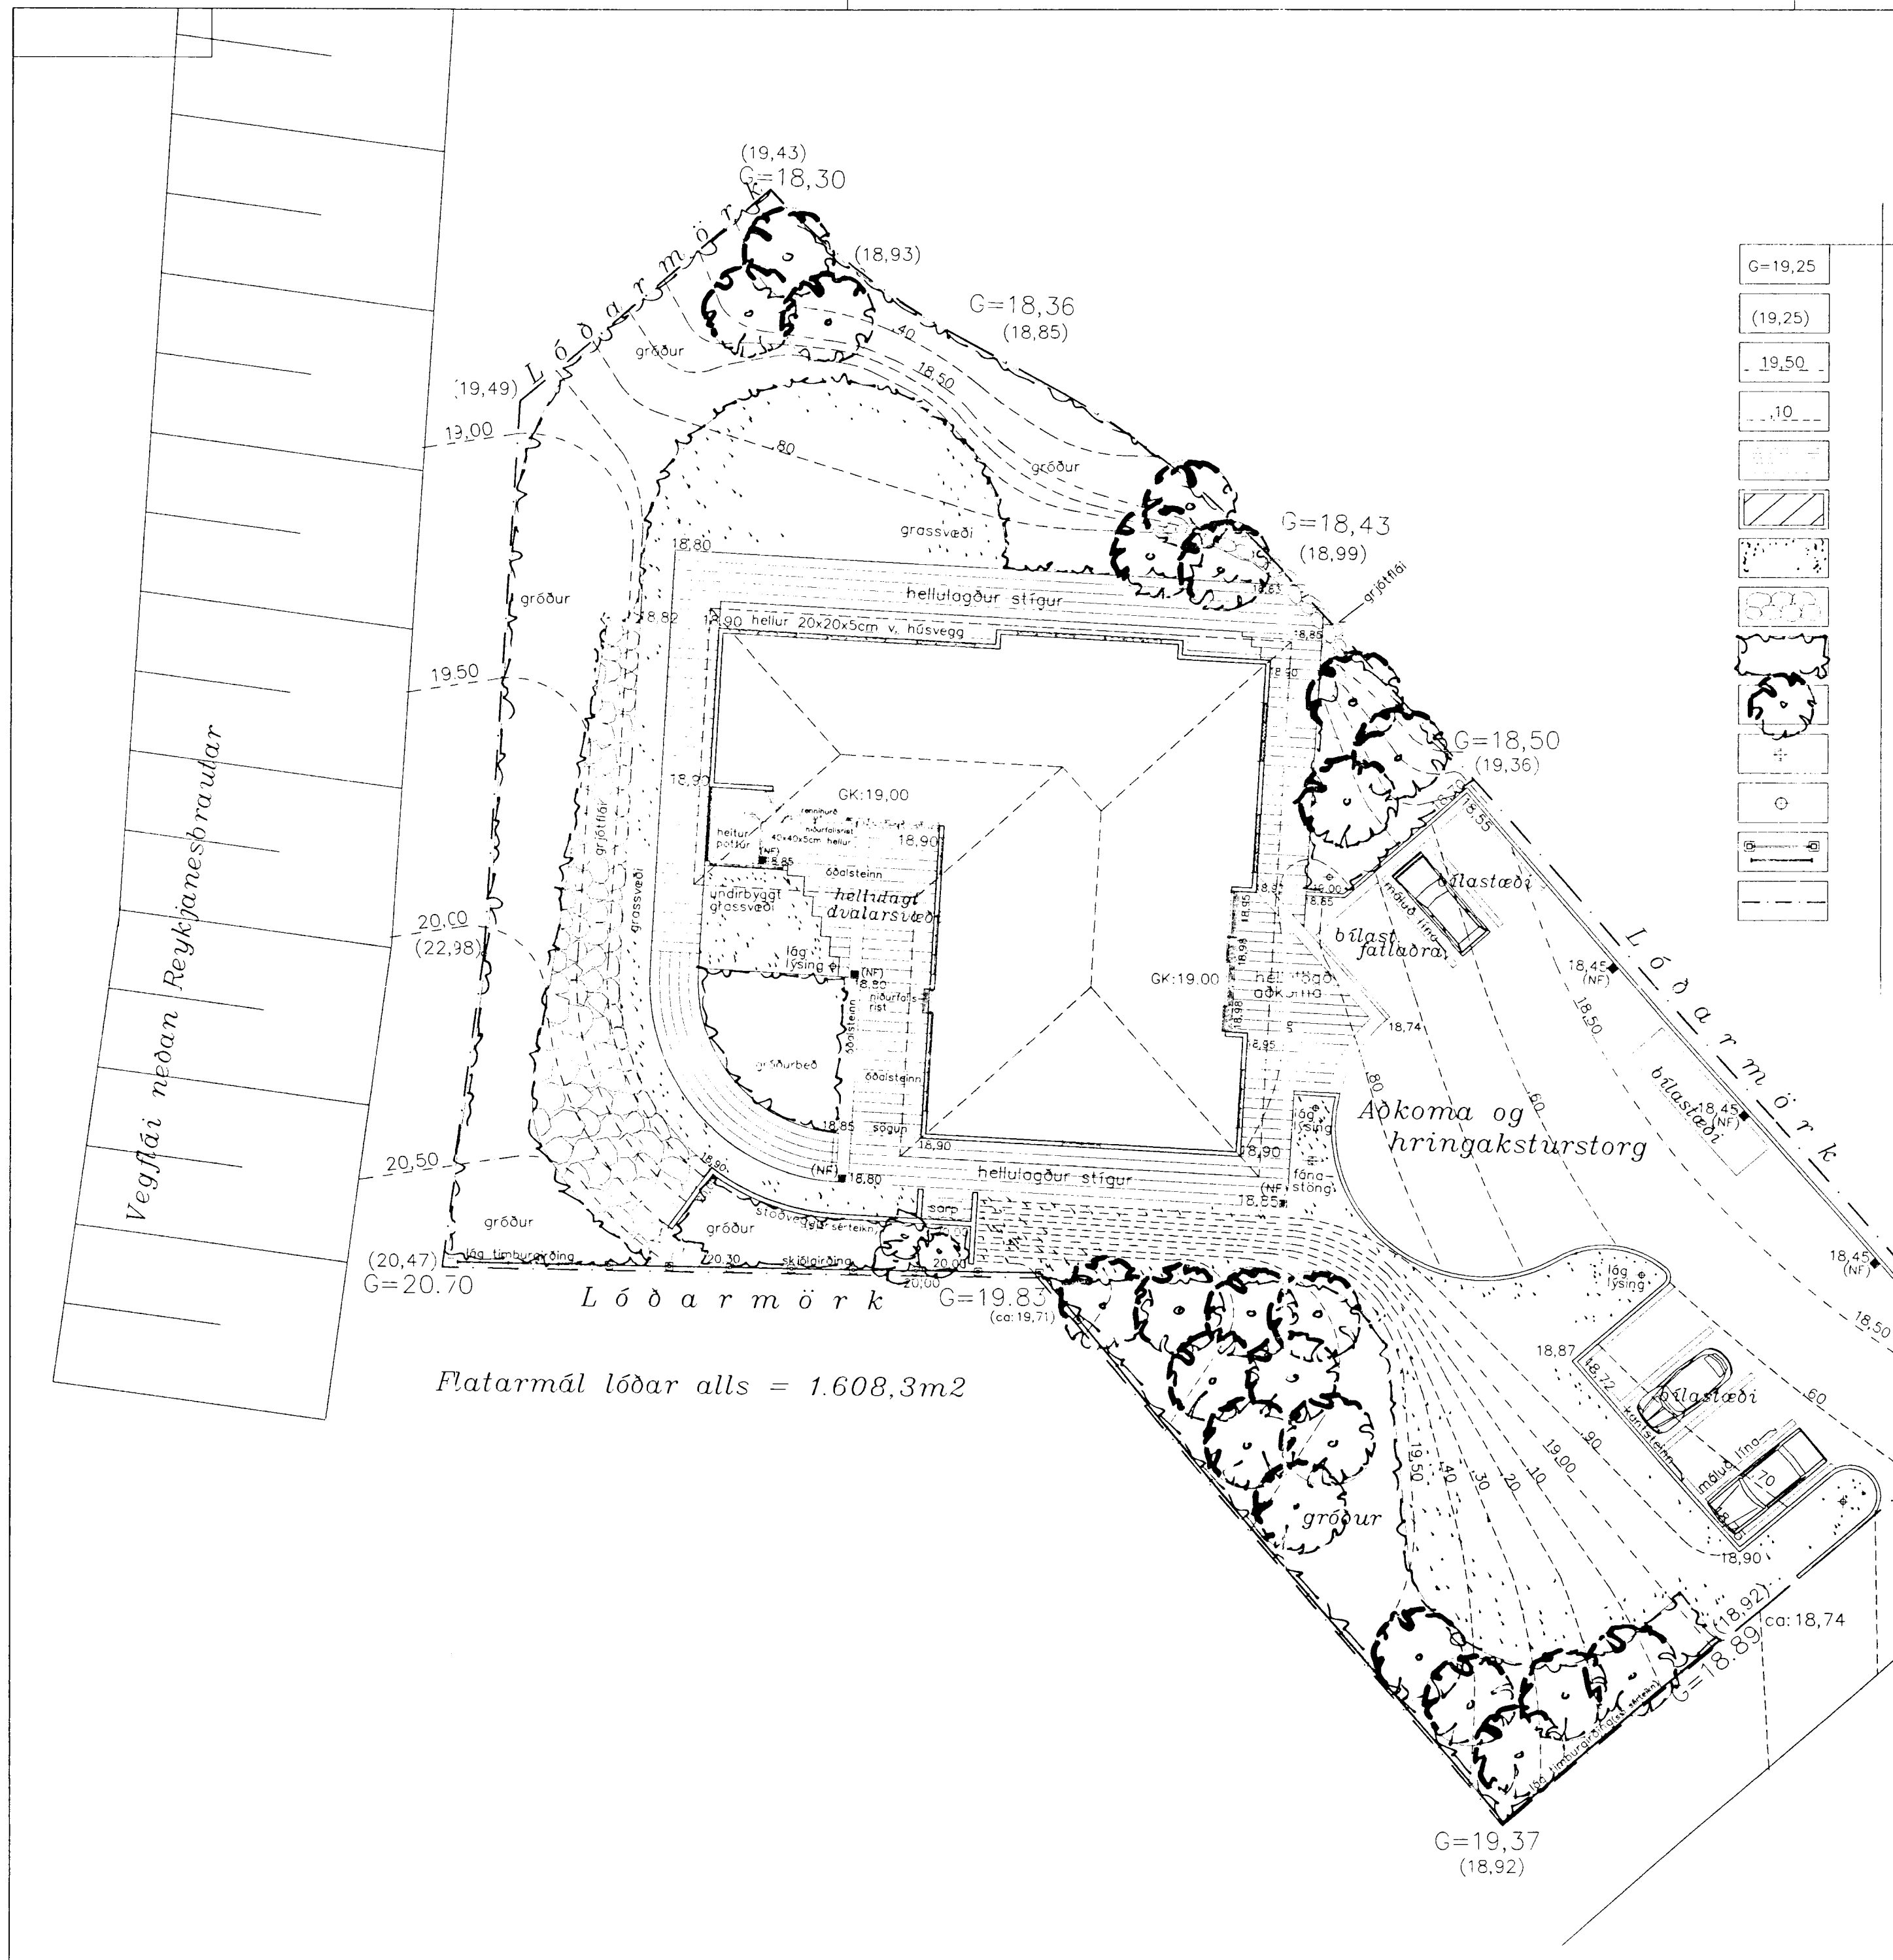

Flatarmál lóðar alls = 1.608,3m²

VANTAR UNDIRFUND
AÐALHÖNNUÐAR
BERJAHLÍÐ 2 í Hafnarfirði
Skipulag lóðar

KVARDI 1:200 TEIKN. NR:001
DAGS. 01. okt. 1997 HANNAÐ AF: O.H.
TEIKNINGU BR. TEIKNAD AF: oh
VERK. NR. 97-038 UNDIRSKRIFT:

LANDFORM