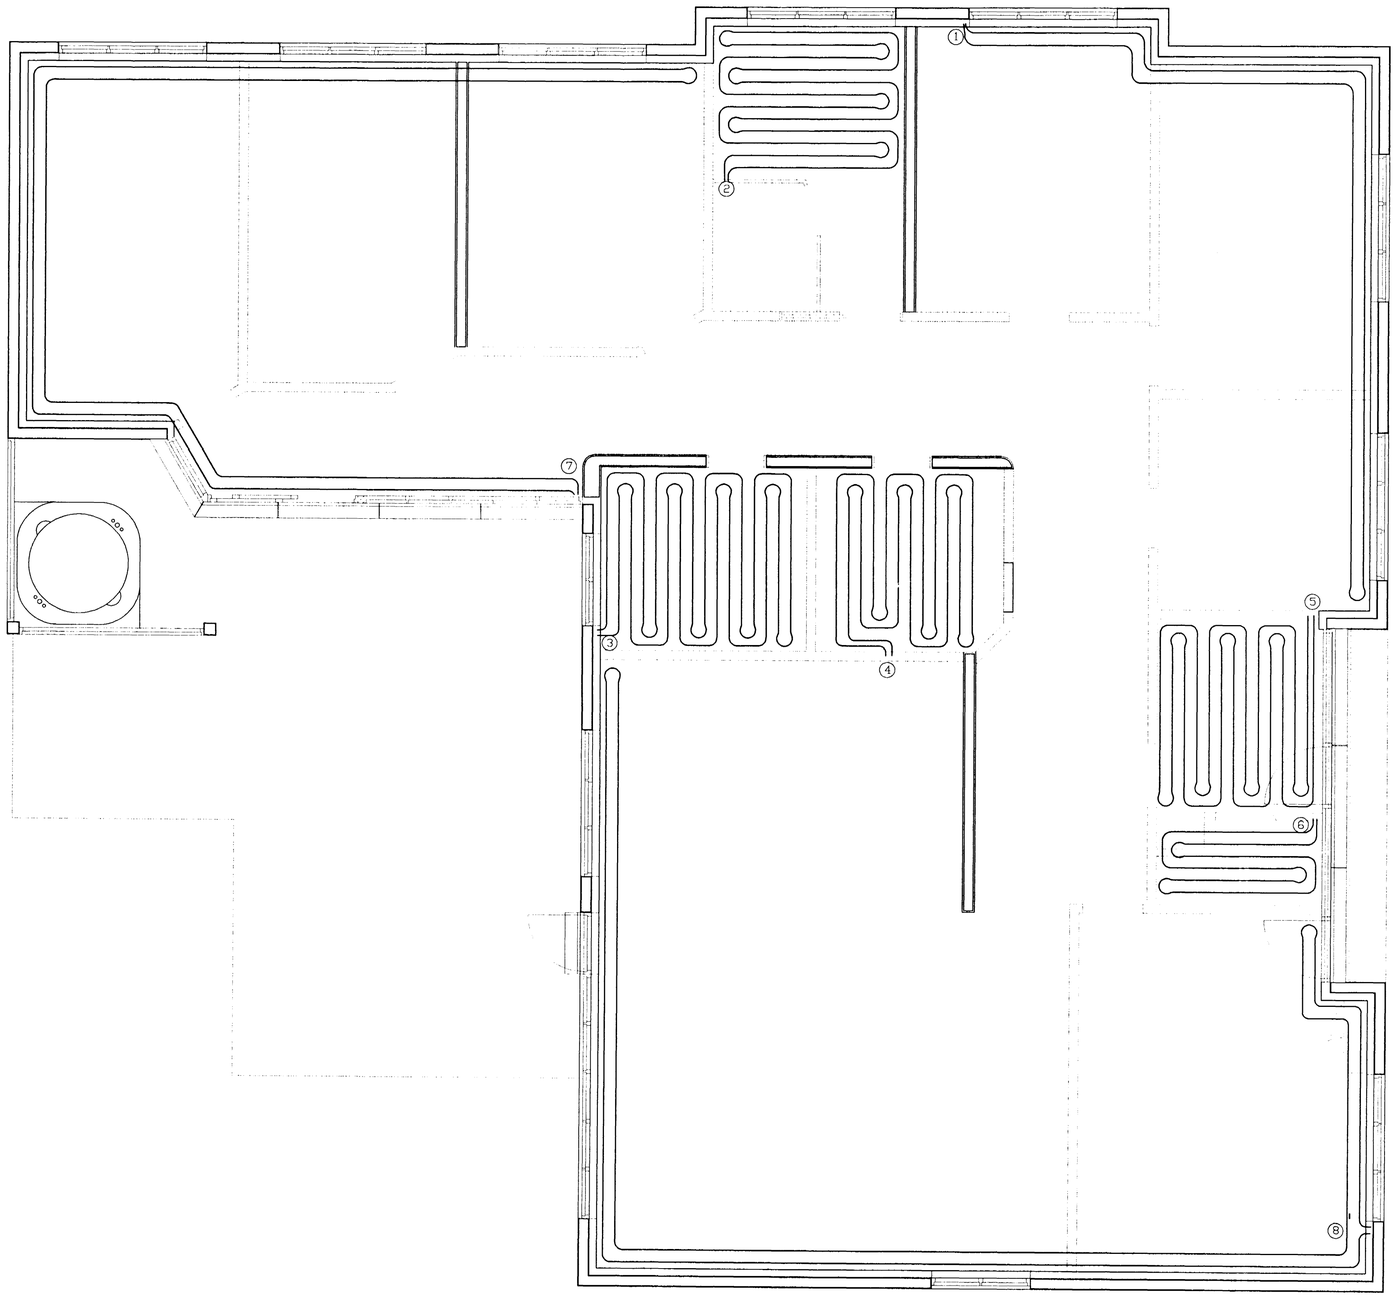

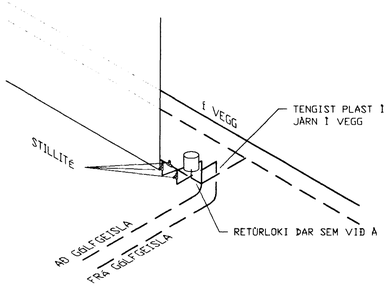

TENGIMYND GEISLALAGNA VIÐ FRÁRENNSLI OFNA

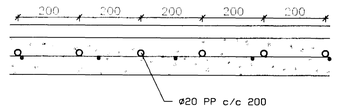

SNIÐ Í GÓLFLÚGN MKV. 1:10

① —— LÚGN 1 L= 32 m
② —— LÚGN 2 L= 38 m
③ —— LÚGN 3 L= 48 m
④ —— LÚGN 4 L= 37 m
⑤ —— LÚGN 5 L= 44 m
⑥ —— LÚGN 6 L= 17 m
⑦ —— LÚGN 7 L= 52 m
⑧ —— LÚGN 8 L= 56 m

SAMTALS =325 m

Byggingafulltrúi Hafnarfjarðar
Afgreitt þann
02 APR. 1998
Sigurbjartur Halldórsson

Hnitakerfi:							VERKFRÆÐISTOFA SUÐURLANDS AUSTURVEGI 3-5, 800 SELFOSSI, SÍMI 482 3900, FAX 482 3914	Verk: BERJAHLÍÐ 2 HAFNARFIRÐI – SAMBÝLI
Hæðakerfi:								LAGNIR — Mkv:
Vörpun:								GEISLAHITALAGNIR GRUNNMYND — Mkv: 1:50
Skráarnafn: 97106-31.dwg	Tilvísanir	Br.	Dags.	Eðli breytingar	Yf.	Sb.	Samþykkt:	TENGIMYND GEISLALAGNA & SNIÐ Í GÓLFLÚGN — Mkv: 1:10
								Hannað: GH / Yfirfarið: / Dags: SEPT.1997 / Verknr: 97106 / Teikn.nr: 303