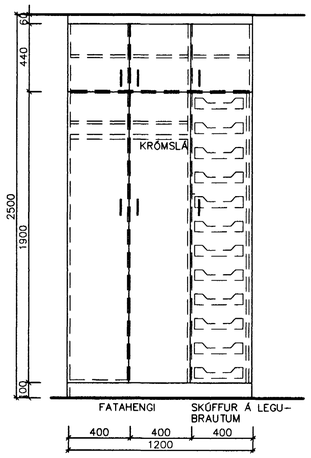

SKÁPUR Í HERB. VISTMANNA

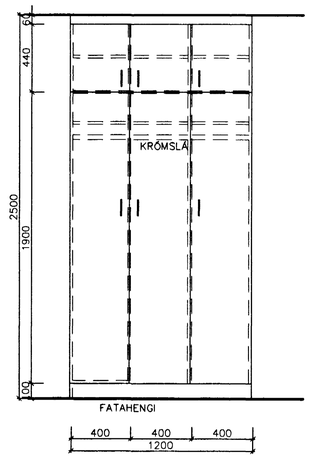

SKÁPUR Í STARFSMANNAAÐST

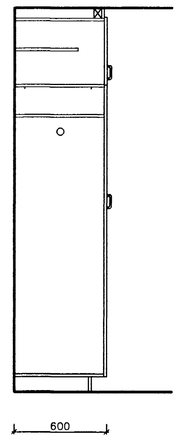

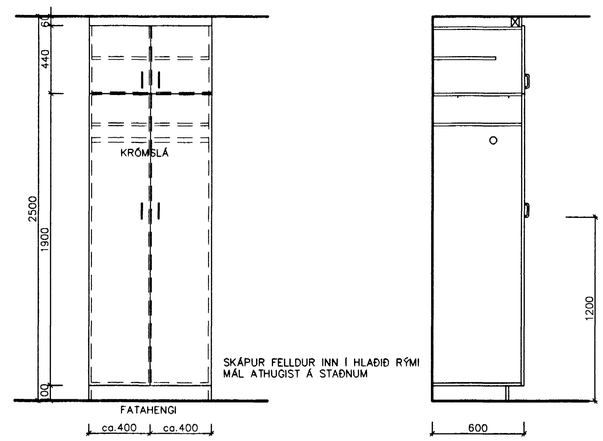

SKÁPUR Í ANDDYRI

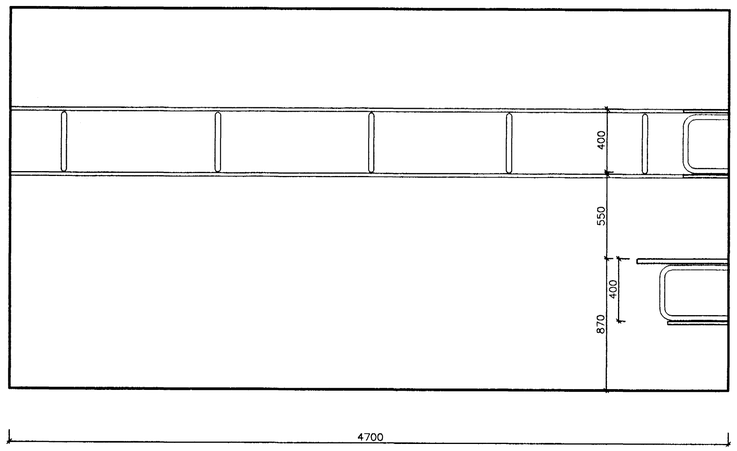

HILLUR Í GEYMSLU

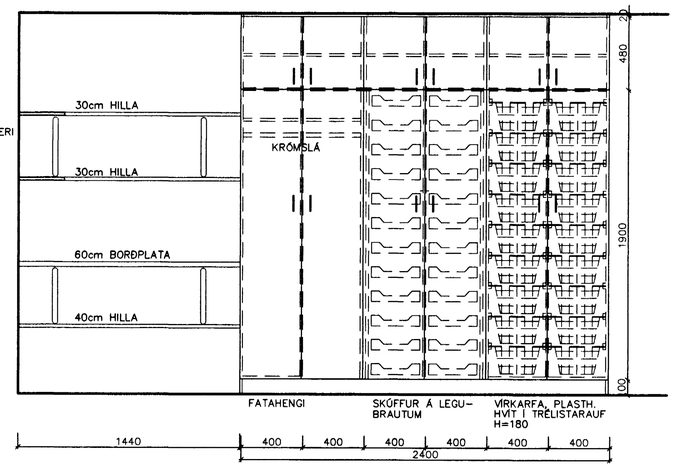

HILLUR Í GEYMSLU

SKÁPUR Í GEYMSLU

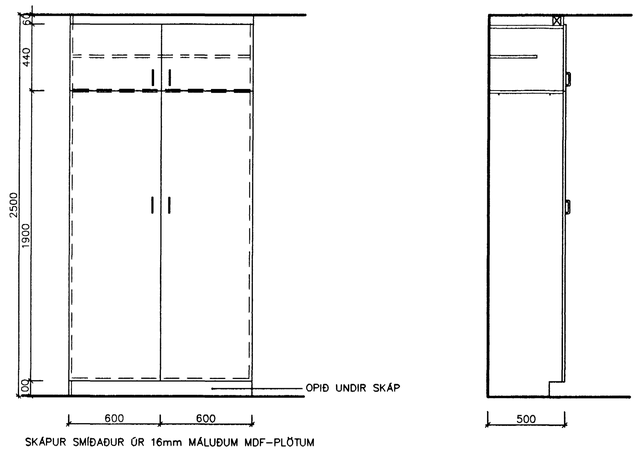

SKÁPUR SMÍÐAÐUR ÚR 16mm MÁLUÐUM MDF-PLÖTUM

SKÁPUR YFIR INNTAKSGRIND HITAVEITU

SKÝRINGAR:

Í FATASKÁPUM Í HERBERGJUM OG ANDDYRI ERU HURÐIR OG HLIÐAR KANTLÍMDAR OG SPÓNLAGÐAR MEÐ BEYKI.
VIÐ SKAL LAKKA ÞRJÁR UMFERÐIR MEÐ HÚSGAGNALAKKI, EÐA ÞAR TIL LÝTALAUS ÁFERÐ FÆST.

KÖRFUR 180mm ERU PLASTHÚÐAÐAR HVÍTAR.
SKÚFFUR ERU MEÐ FORSTYKKI ÚR BEYKI Á LEGUBRAUTUM.

SKÁPUR YFIR INNTAKSTÆKI Í GEYMSLU ER SMÍÐAÐUR ÚR 16mm MDF-PLÖTUM OG LAKKAÐUR Í LJÓSUM LIT.

AÐRIR SKÁPAR Í GEYMSLU ERU SMÍÐAÐIR ÚR PLASTLÖGÐUM PLÖTUM OG KANTLÍMDIR MEÐ BEYKI.

Hnitakerfi:								VERKFRÆÐISTOFA SUÐURLANDS AUSTURVEGI 3-5, 800 SELFOSSI, SÍMI 482 3900, FAX 482 3914	Verk:	BERJAHLÍÐ 2 HAFNARFIRÐI – SAMBÝLI			
Hæðakerfi:									INNRÉTTINGAR:	SKÁPAR		Mkv.	1: 20
Vörpun:												Mkv.	
Skráarnafn: 97106-A5	Tilvísanir	Br.	Dags.	Eðli breytingar	Yf.	Sþ.	Samþykkt:		Hannað: G.Þ.S.	Yfirfarið:	Dags: 10.10.1997	Verknr: 97106	Teikn.nr: 09