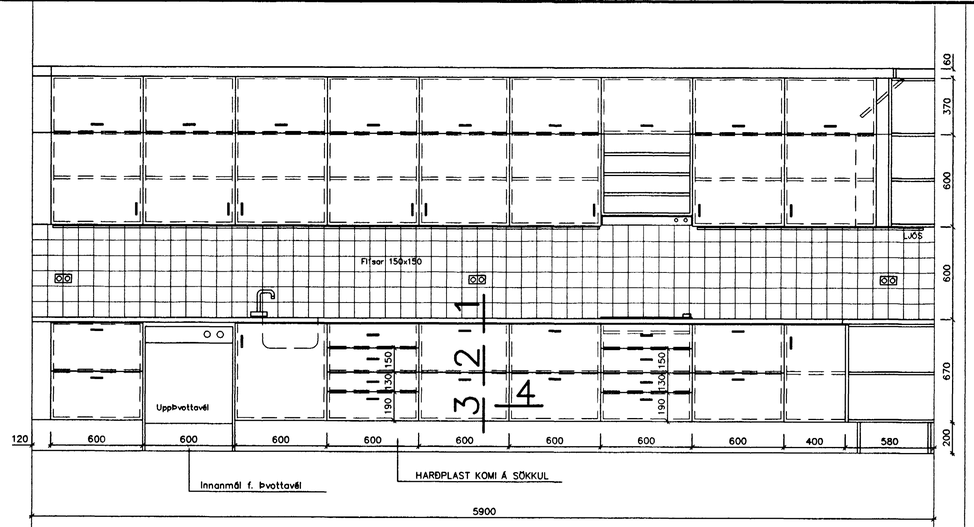

ÁSÝND A

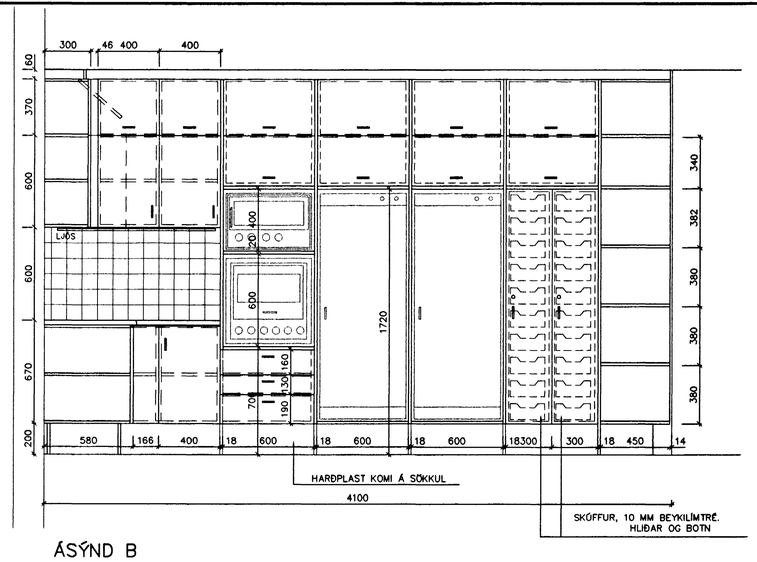

ÁSÝND B

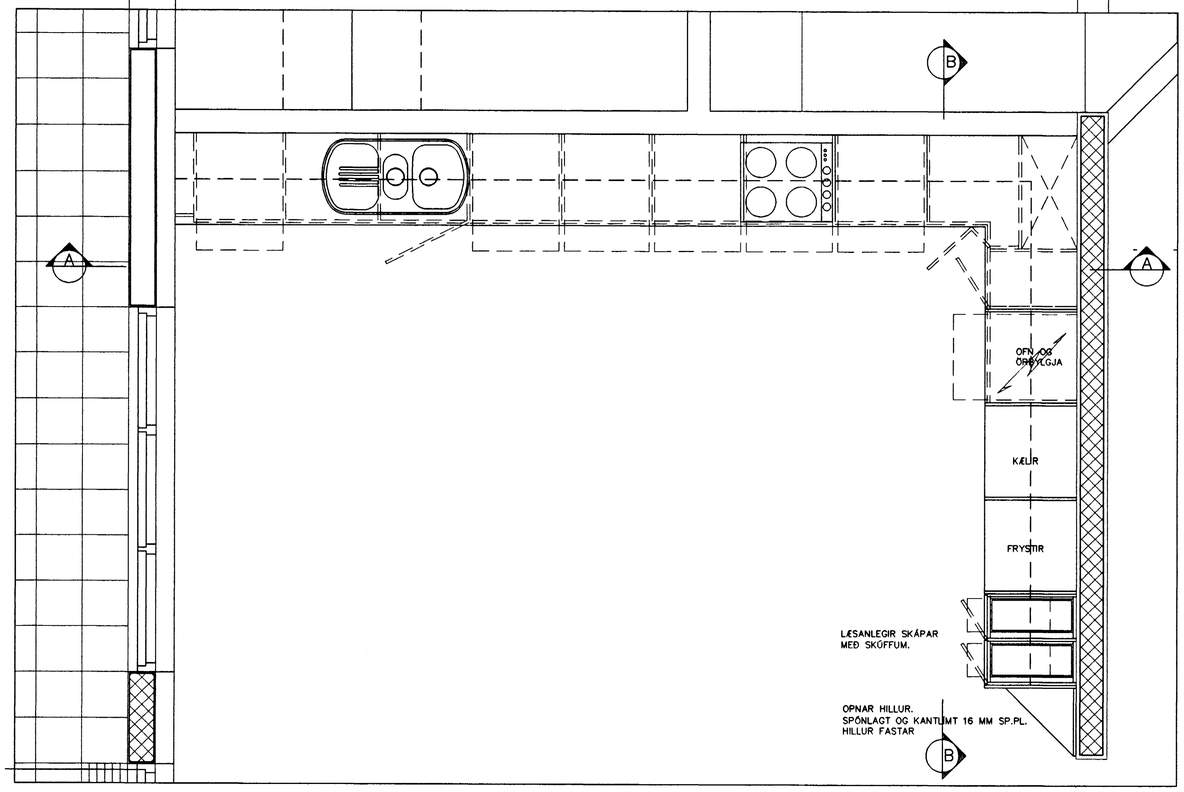

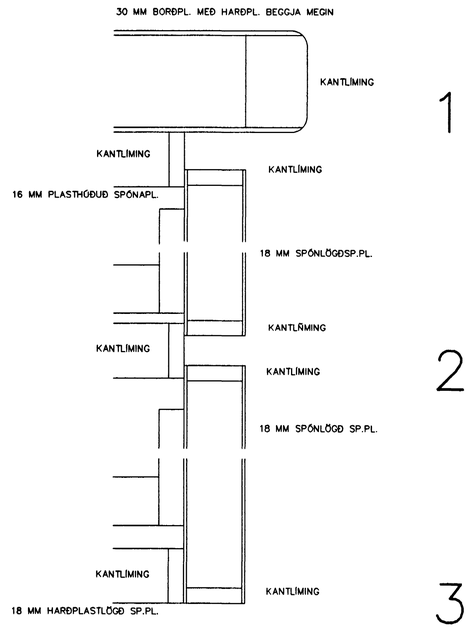

LÁRÉTT SNIÐ 1:1

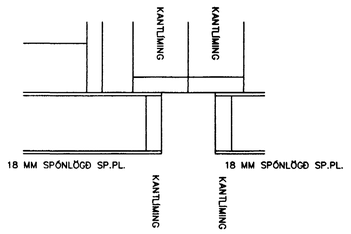

LÁRÉTT SNIÐ 1:1

SKÝRINGAR:

HILLUR, HLIÐAR OG BOTNAR LOKAÐRA SKÁPA, EINNIG
BAK OG BOTN Í SKÚFFUM:
16 MM PLASTHÚÐUÐ SPÓNAPL.

BORÐPLATA:
30 MM SPÓNAPLATA (VATNSLÍMD) MEÐ HARÐPLASTI, KANTLÍMD

HURÐIR, SKÚFFUFORSTYKKI, OG ALLIR AÐRIR SÝNILEGIR HLUTIR:
18 MM SPÓNAPLÖTUR, SPÓNLAGÐAR, MEÐ KANTLÍMINGU.

SKÁPABÖK:
PLASTLAGT MASONÍT.

LAMIR: VANDAÐAR SKÁPHURÐALAMIR, STILLANLEGAR Á TVO VEGU.
HÖLDUR: RYÐFRÍAR, 100mm LANGAR. SÍVÖL HANDFÖNG MEÐ PÓLERAÐRI ÁFERÐ
ALLAR HILLUR SKULU VERA Á FÆRANLEGUM MÁLMKÖSUM.
Á HURÐIR KOMI PLASTTAPPAR.

ALLAR SKÚFFUR Á LEGUBRAUTUM (MEÐ HLIÐARSLÁ þAR SEM þAÐ Á VIÐ)

VIFTA ER MEÐ KOLAFILTER, ER BLÆS UPP FYRIR FRAMAN HILLUR.

ÖLL MÁL ATHUGIST Á STAÐNUM FYRIR SMÍÐI.

ÖLL MÁL Í mm, NEMA ANNAÐ SÉ TEKIÐ FRAM.

Hnitakerfi:							VERKFRÆÐISTOFA SUÐURLANDS AUSTURVEGI 3-5, 800 SELFOSSI, SÍMI 482 3900, FAX 482 3914	Verk:	BERJAHLÍÐ 2 HAFNARFIRÐI – SAMBÝLI		
Haðakerfi:								INNRÉTTINGAR:	ELDHÚS	Mkv:	1:20
Vörpun:										Mkv:	
Skráarnafn: 97106–A6	Tilv'sanir	Br.	Dags.	Eðli breytingar	Yf.	Sp.	Samþykkt:	Hannað: G.þ.S.	Yfirfarið: Dags: 12.10.1997	Verknr: 97106	Teikn.nr: 10