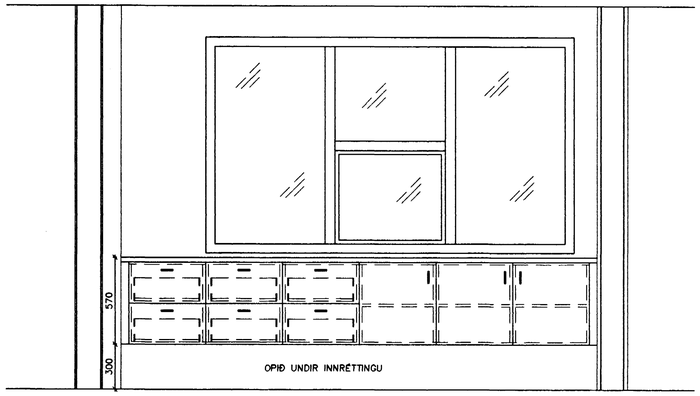

ÁSÝND A 1:20

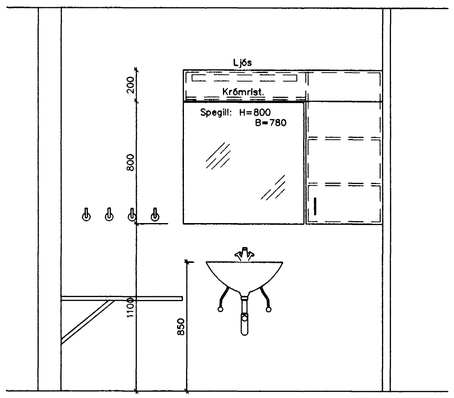

ÁSÝND C 1:20

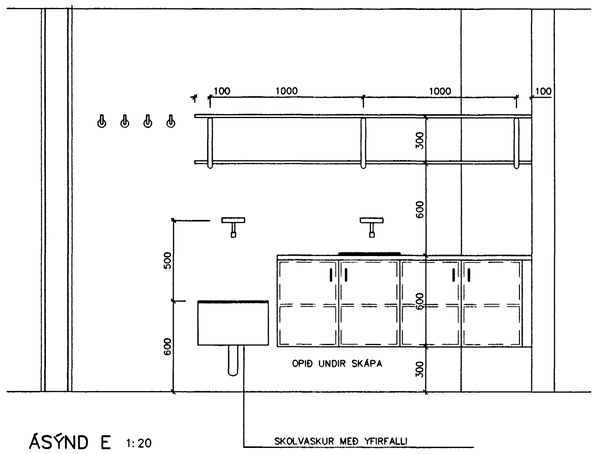

ÁSÝND E 1:20

SKÝRINGAR:

HILLUR, HLIÐAR OG BOTNAR LOKAÐRA SKÁPA, EINNIG BAK OG BOTN Á SKÚFFUM:
16 MM PLASTHÚÐAÐAR SPÓNAPLÖTUR

BORÐPLATA:
30 MM SPÓNAPLATA (VATNSLÍMD) MEÐ HARÐPLASTI

HURÐIR, SKÚFFUFORSTYKKI, OG ALLIR AÐRIR SÝNILEGIR HLUTIR:
18 MM SPÓNAPLÖTUR, LAGÐAR HARÐPLASTI.

SKÁPABÖK:
PLASTLAGT MASONÍT.

LAMIR: VANDAÐAR SKÁPHURÐALAMIR, STILLANLEGAR Á TVO VEGU.

HÖLDUR: RYÐFRÍAR, 100mm LANGAR. SÍVÖL HANDFÖNG MEÐ PÓLERAÐRI ÁFERÐ

ALLAR HILLUR SKULU VERA Á FÆRANLEGUM MÁLMKÓSUM.
Á HURÐIR KOMI PLASTTAPPAR.

ALLAR SKÚFFUR Á LEGUBRAUTUM (MEÐ HLIÐARSLÁ ÞAR SEM ÞAÐ Á VIÐ)

ÖLL MÁL ATHUGIST Á STAÐNUM FYRIR SMÍÐI.

ÖLL MÁL Í mm, NEMA ANNAÐ SÉ TEKIÐ FRAM.

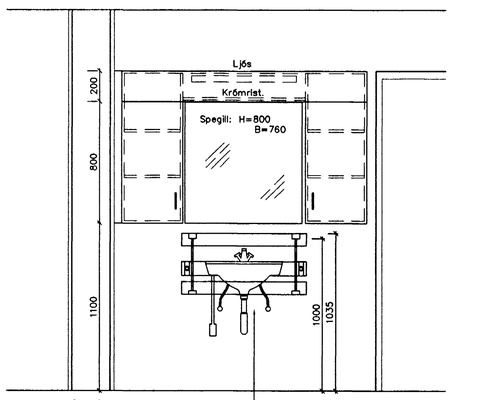

ÁSÝND B 1:20

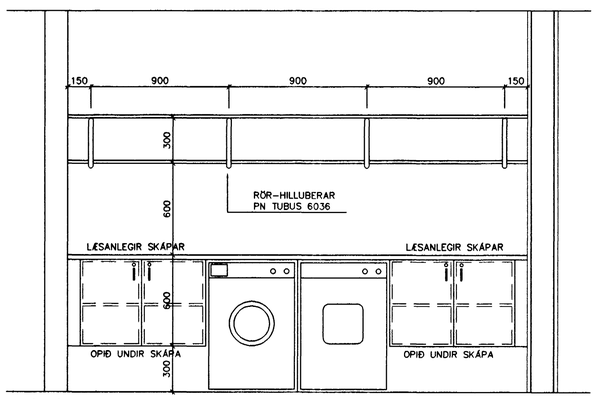

ÁSÝND D 1:20

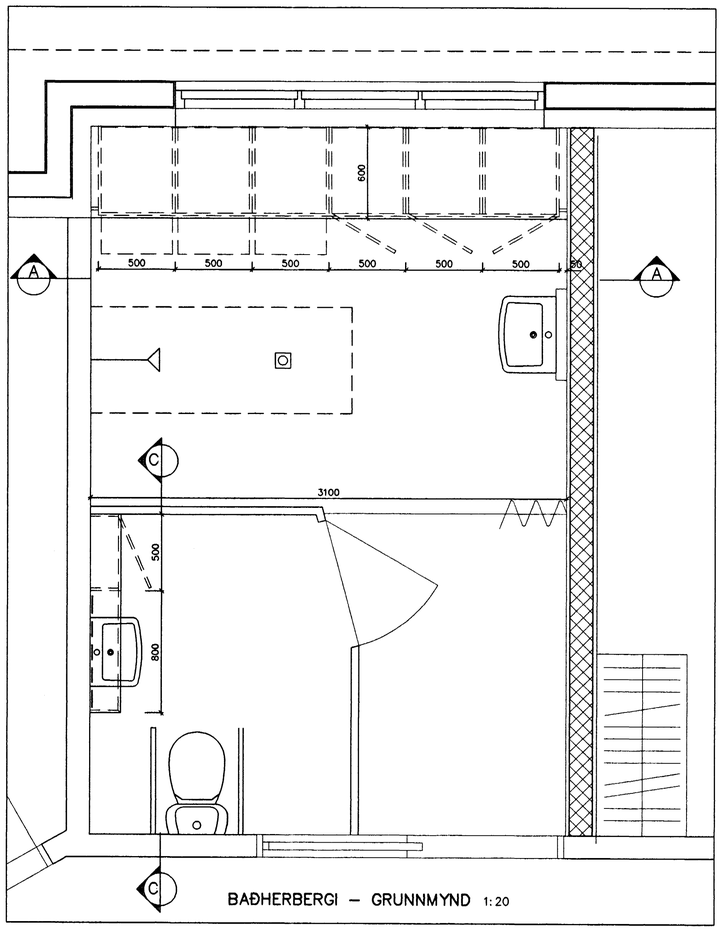

BAÐHERBERGI – GRUNNMYND 1:20

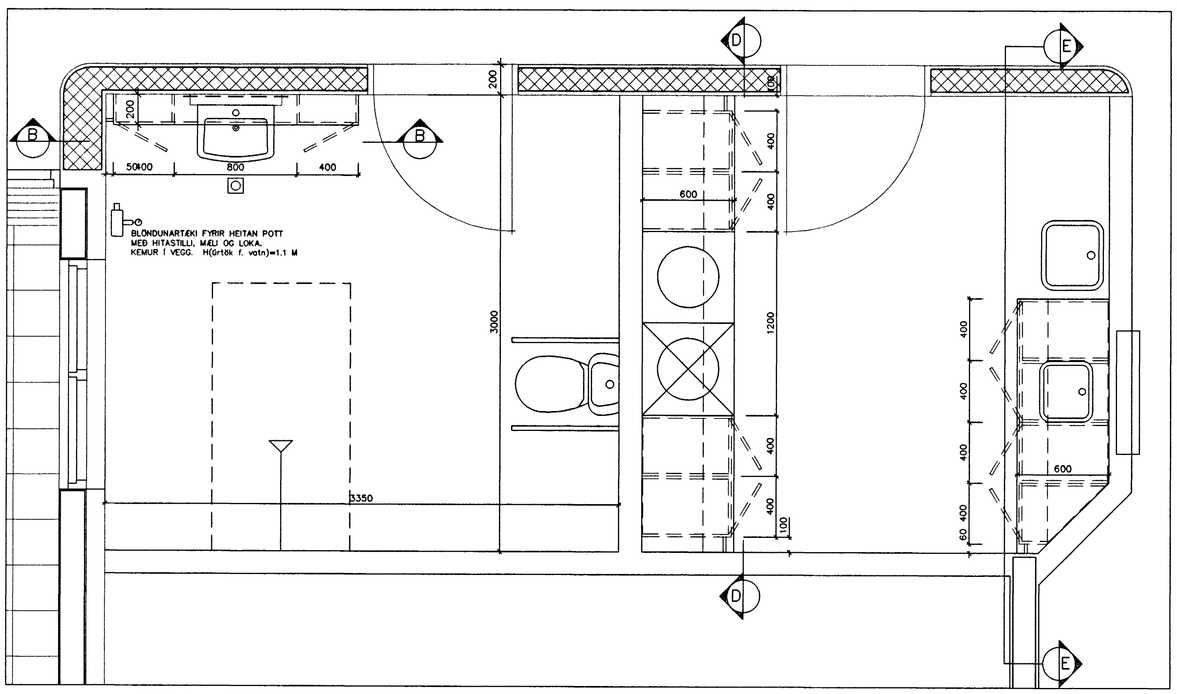

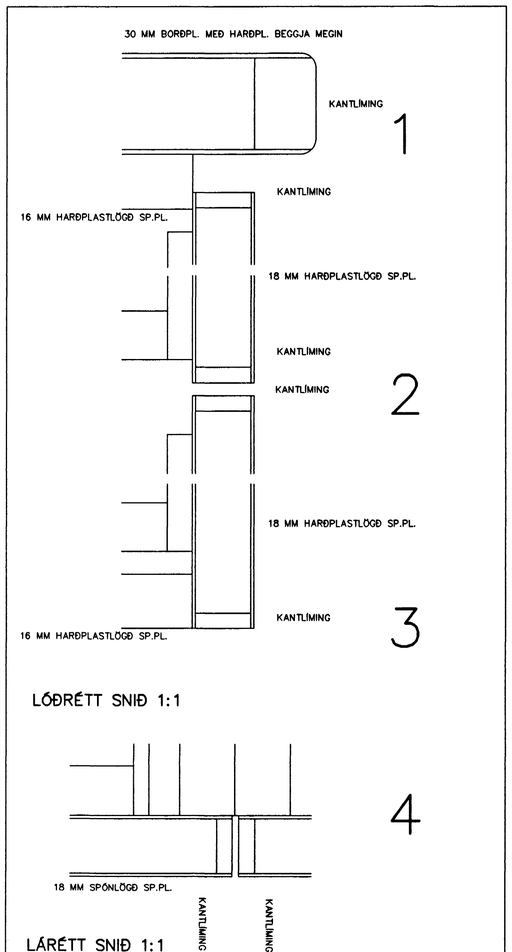

Byggingafulltrúi Hafnarfjarðar
Afgreitt þann
10 MARS 1998

Hitakerfi:									
Hæðakerfi:									
Vörpun:									
Skráarnafn: 97106–A6	Tilv'sanir	Br.	Dags.	Eðli breytingar	Yf.	Sp.	Samþykkt:		

VERKFRÆÐISTOFA SUÐURLANDS
AUSTURVEGI 3-5, 800 SELFOSSI, SÍMI 482 3900, FAX 482 3914

Verk: BERJAHLÍÐ 2 HAFNARFIRÐI – SAMBÝLI
INNRÉTTINGAR: BAÐHERBERGI OG ÞVOTTAHÚS
Mkv: 1:20
Mkv:
Mkv:
Hannað: G.Þ.S. | Yfirfarið: | Dags: 12.10.1997 | Verknr: 97106 | Teikn.nr: 11