


PLÖNTVALSLISTI:

| Tákn | Rektun skv. /<br>tal. plöntustöð | Latn. heiti                | Isl. heiti    | Rektun (ár)<br>Hæð (cm) | Fjöldi | Ástand / umhirða             |
|------|----------------------------------|----------------------------|---------------|-------------------------|--------|------------------------------|
| +    | 3.2                              | Betula pubescens           | Birki         | 2/2 - 80-100            | 68     | Beðplanta, hnausplanta       |
| o    | 3.2                              | Cotoneaster lucidus        | Gljámispill   | 2/0 - 30-40             | 89     | Innflutt pl., berróta pl.    |
| x    | 3.2                              | Cytisus purgans            | Geislasópur   | 0/1/2 - 30-40           | 10     | Pottapl. 4-6 leið. gr.       |
| ⊕    | 2.2                              | Larix zukacewi             | Rússalerki    | 1/2/2 - 100-120         | 3      | Pottaplanta, uppbinding      |
| x    | 3.2                              | Philadelphus coronarius    | Snækóróna     | 0/1/2 - 20-30           | 25     | Pottaplanta, 2-3 gr.         |
| *    | 2.2                              | Pinus contorta             | Stafafura     | 2/2/2 - 60-80           | 10     | Pottaplanta                  |
| *    | 2.2                              | Pinus mugo v. mughus       | Fjallafura    | 2/2/3 - 25-40           | 28     | Pottaplanta                  |
| ⊕    | 2.1.2                            | Populus trich. 'Keisari'   | Alaskaósp     | 0/2/3 - 175-200         | 3      | Beðpl., uppbinding, berróta  |
| ⊕    | 3.2                              | Potentilla fruticosa       | Runnamura     | 0/1/2 - 30-40           | 11     | Pottaplanta, 3-5 l. gr.      |
| -    | 3.2                              | Ribes alpinum              | Fjallarifs    | 0/1/3 - 20-30           | 59     | Pottaplanta, 2-3 l. gr.      |
| △    | 3.2                              | Rosa pendulina             | Fjallarós     | 0/1/2 - 30-40           | 19     | Pottaplanta, 2-3 l. gr.      |
| #    | 3.1                              | Salix borealis             | Viðja         | 0/2 - 40-60             | 280    | Limg.pl., 2-3 l. gr. berróta |
| v    | 3.2                              | Salix calliarpæa           | Gráviðir      | 0/1/2 - 40-60           | 27     | Pottaplanta, 2-3 l. gr.      |
| ⊕    | 2.1.2                            | Salix caprea mas           | Seija         | 1/1/3 - 125-150         | 5      | Hnausplanta, uppbinding      |
| □    | 3.2                              | Salix lanata               | Loðviðir      | 0/2 - 20-30             | 153    | Pottaplanta, 2-3 l. gr.      |
| ○    | 3.1                              | Salix pentandra            | Gljóviðir     | 0/2 - 40-50             | 39     | Limg.pl. 2-3 l. gr., berróta |
| ⊕    | 3.2                              | Sorbaria sorbifolia        | Reynblaðka    | 0/1/2 - 20-30           | 46     | Pottaplanta, 2-3 l. gr.      |
| ⊕    | 2.1.2                            | Sorbus decora              | Skrautreytir  | 2/3 - 175-200           | 3      | Pottaplanta, uppbinding      |
| ○    | 3.2                              | Spiraea densiflora         | Dreyrakvistur | 0/1/2 - 20-30           | 31     | Pottaplanta, 2-3 l. gr.      |
| ⊗    | 3.1                              | Syringa x. prest. 'Elinor' | Elinorsýrena  | 0/1/2/1-100-125         | 4      | Beðplanta, hnausplanta       |

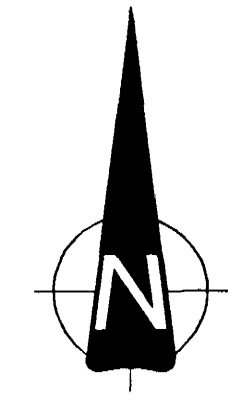

BERJAHLIÐ 2 í Hafnarfirði  
Gróðurval á lóð



Melikvarði 1: 200  
Dags. teikn: 03. Nóv. 1997  
Telkn. breytt:  
Verknumér: 97038

Teikning nr: 003  
Hannað af: OH.  
Teiknað af: oh.  
Yfirl. / Undirskr.:

Byggingaútlit frá Hafnarfirðar  
Alfreitt Þann  
10 MARS 1998  
Sigurbjartur Halldórsson