



Útlit og lengdarsnið - mkv. 1:20

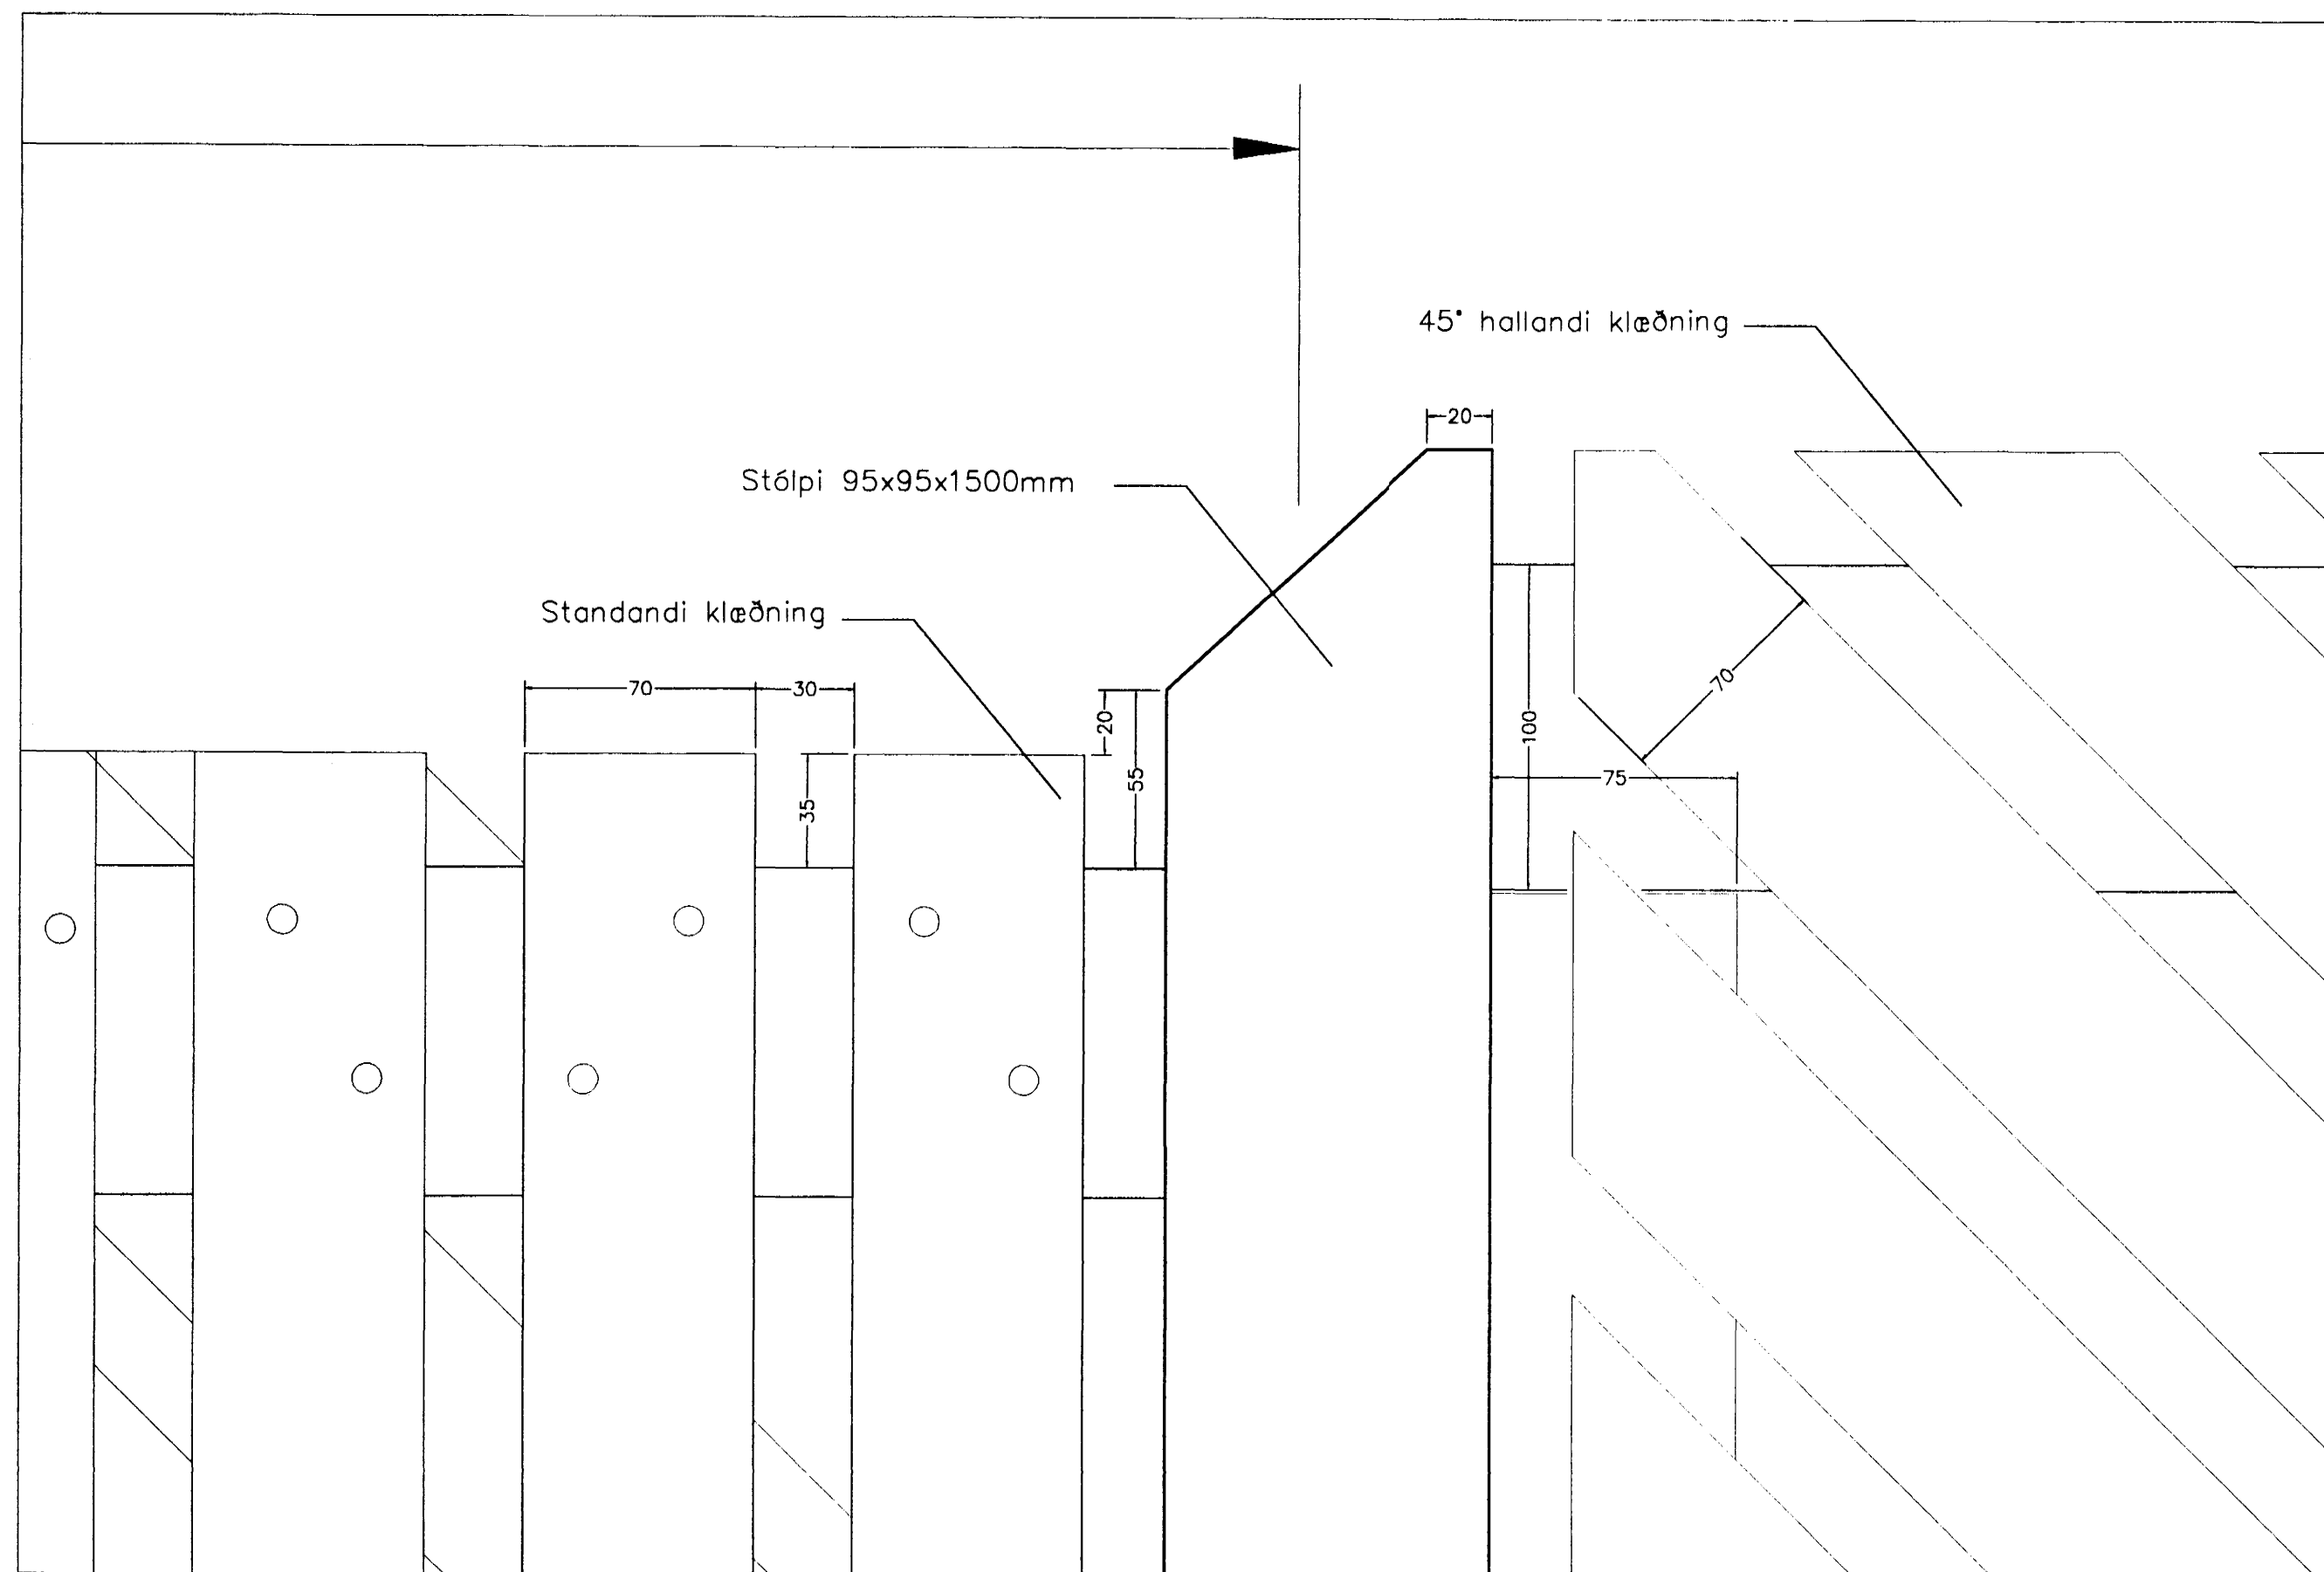

Frágangur efri hluta stólpa mkv. 1:2

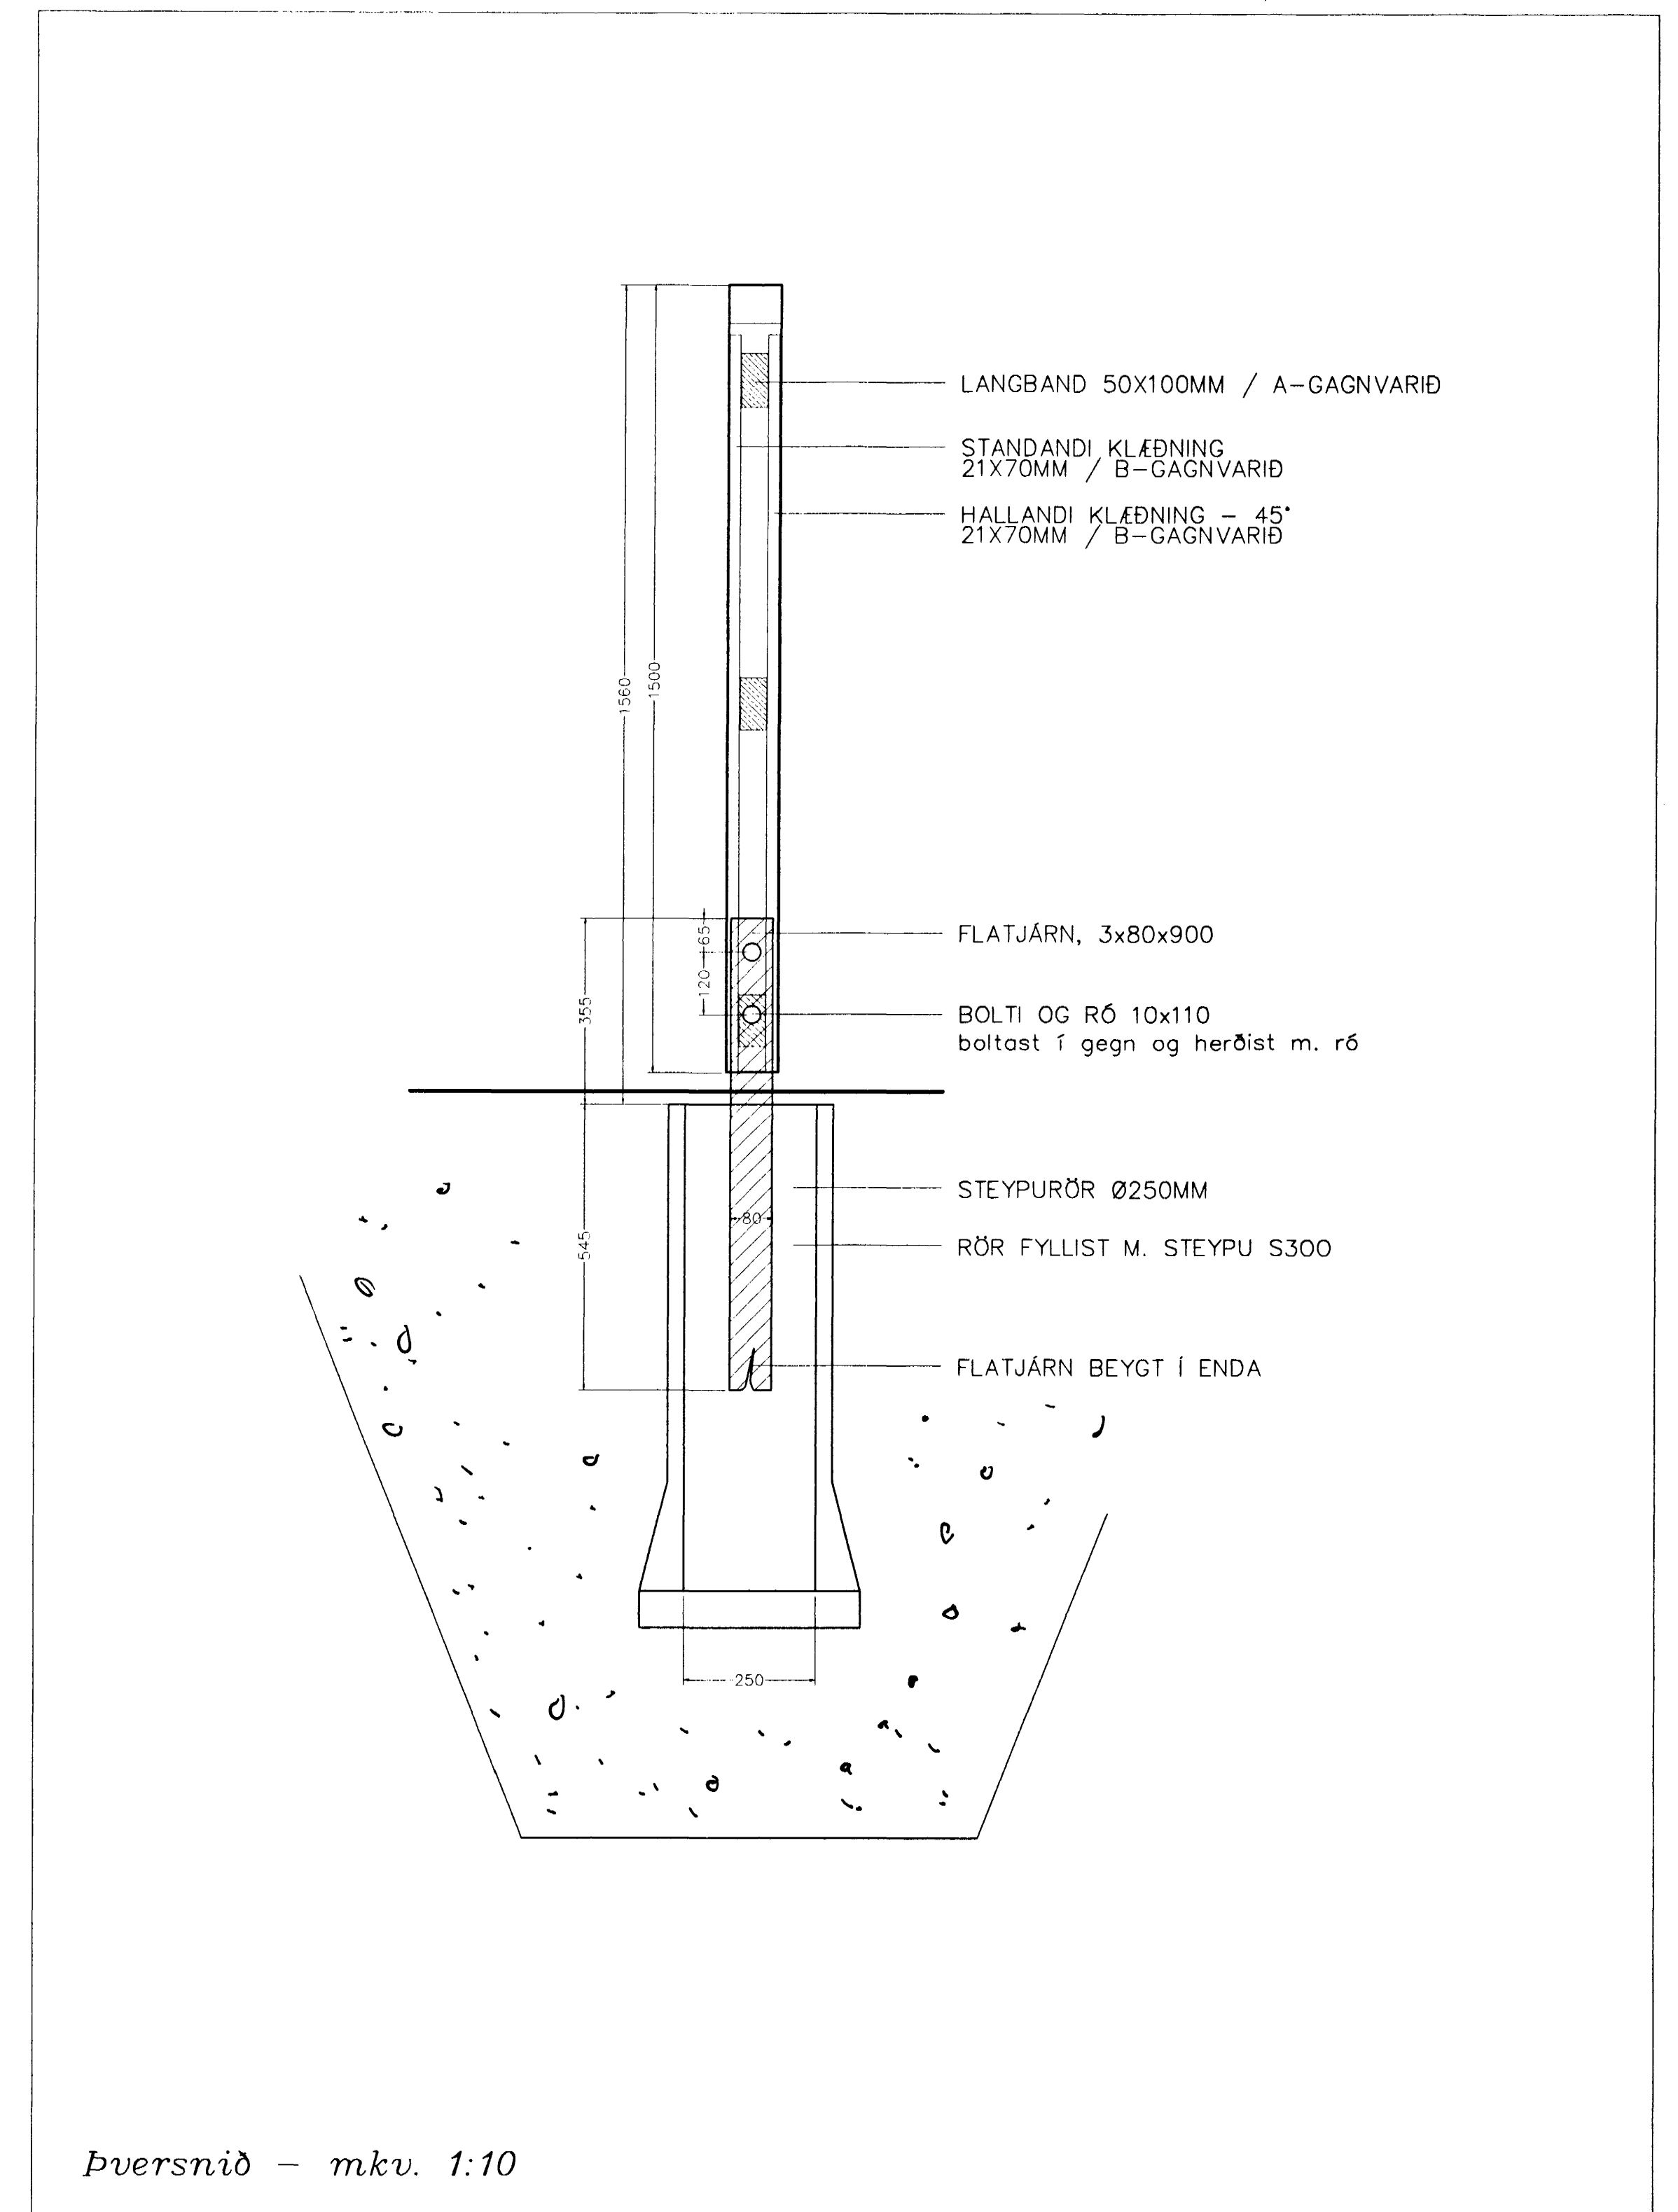

Þversnið - mkv. 1:10

Allar skrúfur og festingar skulu vera gerðar úr ryðfríu efni.
Öll klæðning skal skrúfuð með 60x50mm sjálfborandi skrúfum.

Allur innri burðarviður girðingar skal vera gagnvarinn skv. A. Klæðning skal gagnv. skv. B.

Eftir uppsetningu skal timbrinu gefin tími til að þorna en síðan skal bera á eina umferð af olíugrunni og tvær umferðir af gegnsæri tréolífu. Litur skal vera sem næst NCS 5050-Y70R og má ekki vera þekjandi.

BERJAHLÍÐ 2 í Hafnarfirði
Sérteikning - SKJÓLGIRÐING



Melkvarði 1: 2 / 10 / 20 Teikning nr: 006
Dags. teikn: 03. Nóv. 1997 Hönnað af: OH.
Teikn. breytt: Teiknað af: oh.
Verknúmer: 97038 Yfirl. / Undirskr.:

