

SNID MKV. 1:50


SKÝRINGAR

1. ÖLL RÖR ERU Í 16 mm OG ÍDREGIN 1,5 mm<sup>2</sup> VR,
2. HÆÐ RÓFA FRÁ FULLFRÁGANGNU GÓLFI ER 110 cm,
3. HÆÐ LAGSPENNU- OG SMÁSPENNTENGLA FRÁ FULLFRÁGANGNU GÓLFI ER 110 cm, SJÁ ÞÓ NÆSTU GREIN,
4. HÆÐ TENGLA Í STOFU OG HJÁ STARFSMANNI SKAL VERA 20 cm.
5. ÖLL MÁL ERU Í SENTIMETRUM,
6. MÁLSTRAUMUR RÓFA SKAL VERA 10 A OG TENGLA 16 A,
7. HÆDIR ERU MIDADAR VID FULLFRÁGANGIN GÓLF OG MIDJA DÖS.
8. HÆÐ TENGLS VID RÓFA SKAL VERA SAMA OG RÓFANS.
9. GREINAR ERU EKKI SYNDAR Í ÖLLUM TILVIKUM AD TÖFLU, EN ERU ÞÁ MERKTAR VIDKOMANDI TÖFLU. DÆMI: T1.Q1 ER GREIN 1 FRÁ TÖFLU T1.
10. BEITA SKAL NÜLLUM OG LEKASTRÁUMSROFVÖRN SEM SNERTISPENNUVÖRNUM.
11. T1 ER ADALTAFLA STAÐSETT Í GEYMSLU, ST1 ER INNSIGLANLEG SMÁSPENNUAFLA STAÐSETT Í GEYMSLU, ST2 ER SMÁSPENNUAFLA STAÐSETT Í GEYMSLA, ST3 ER SMÁSPENNUAFLA FYRIR SJÓNVARPSGÆSLUKERFI STAÐSETT Í STARFSMANNABERBERGI.
12. TAFLA T1 SKAL VERA U.Þ.B. H x B x D 80 x 60 x 30, TAFLA ST1 SKAL VERA INNSIGLANLEG U.Þ.B. H x B x D 20 x 20 x 10, TAFLA ST2 SKAL VERA U.Þ.B. H x B x D 30 x 40 x 10, TAFLA ST3 SKAL VERA U.Þ.B. H x B x D 30 x 40 x 10.

NEMA ANNARS SÉ GETID.


SKÝRINGAR

- X Loftdós, ljós
- x Innfelt halogenljós
- ⊗ Veggljós
- Tengidós í lofti
- ⊕ Tengill
- ⊖ Rofi
- ⊙ Samrofi
- ⊗ Ljósdeyfir
- ⊙ Spennir fyrir halogenljós
- ⊕ Jarðbinding / spennuöfnun
- ⊖ Rör fer upp
- ⊙ Rör fer niður
- Rör
- Tafla
- ⊙ Reykskynjari
- ⊙ Brunahandboði
- ⊙ Brunabjalla
- ⊕ Loftnetstengill
- ⊖ Símstengill
- ⊙ Veggdós fyrir dyrasmátöl
- ⊙ Dós fyrir sjóvarpsgeislukerfi

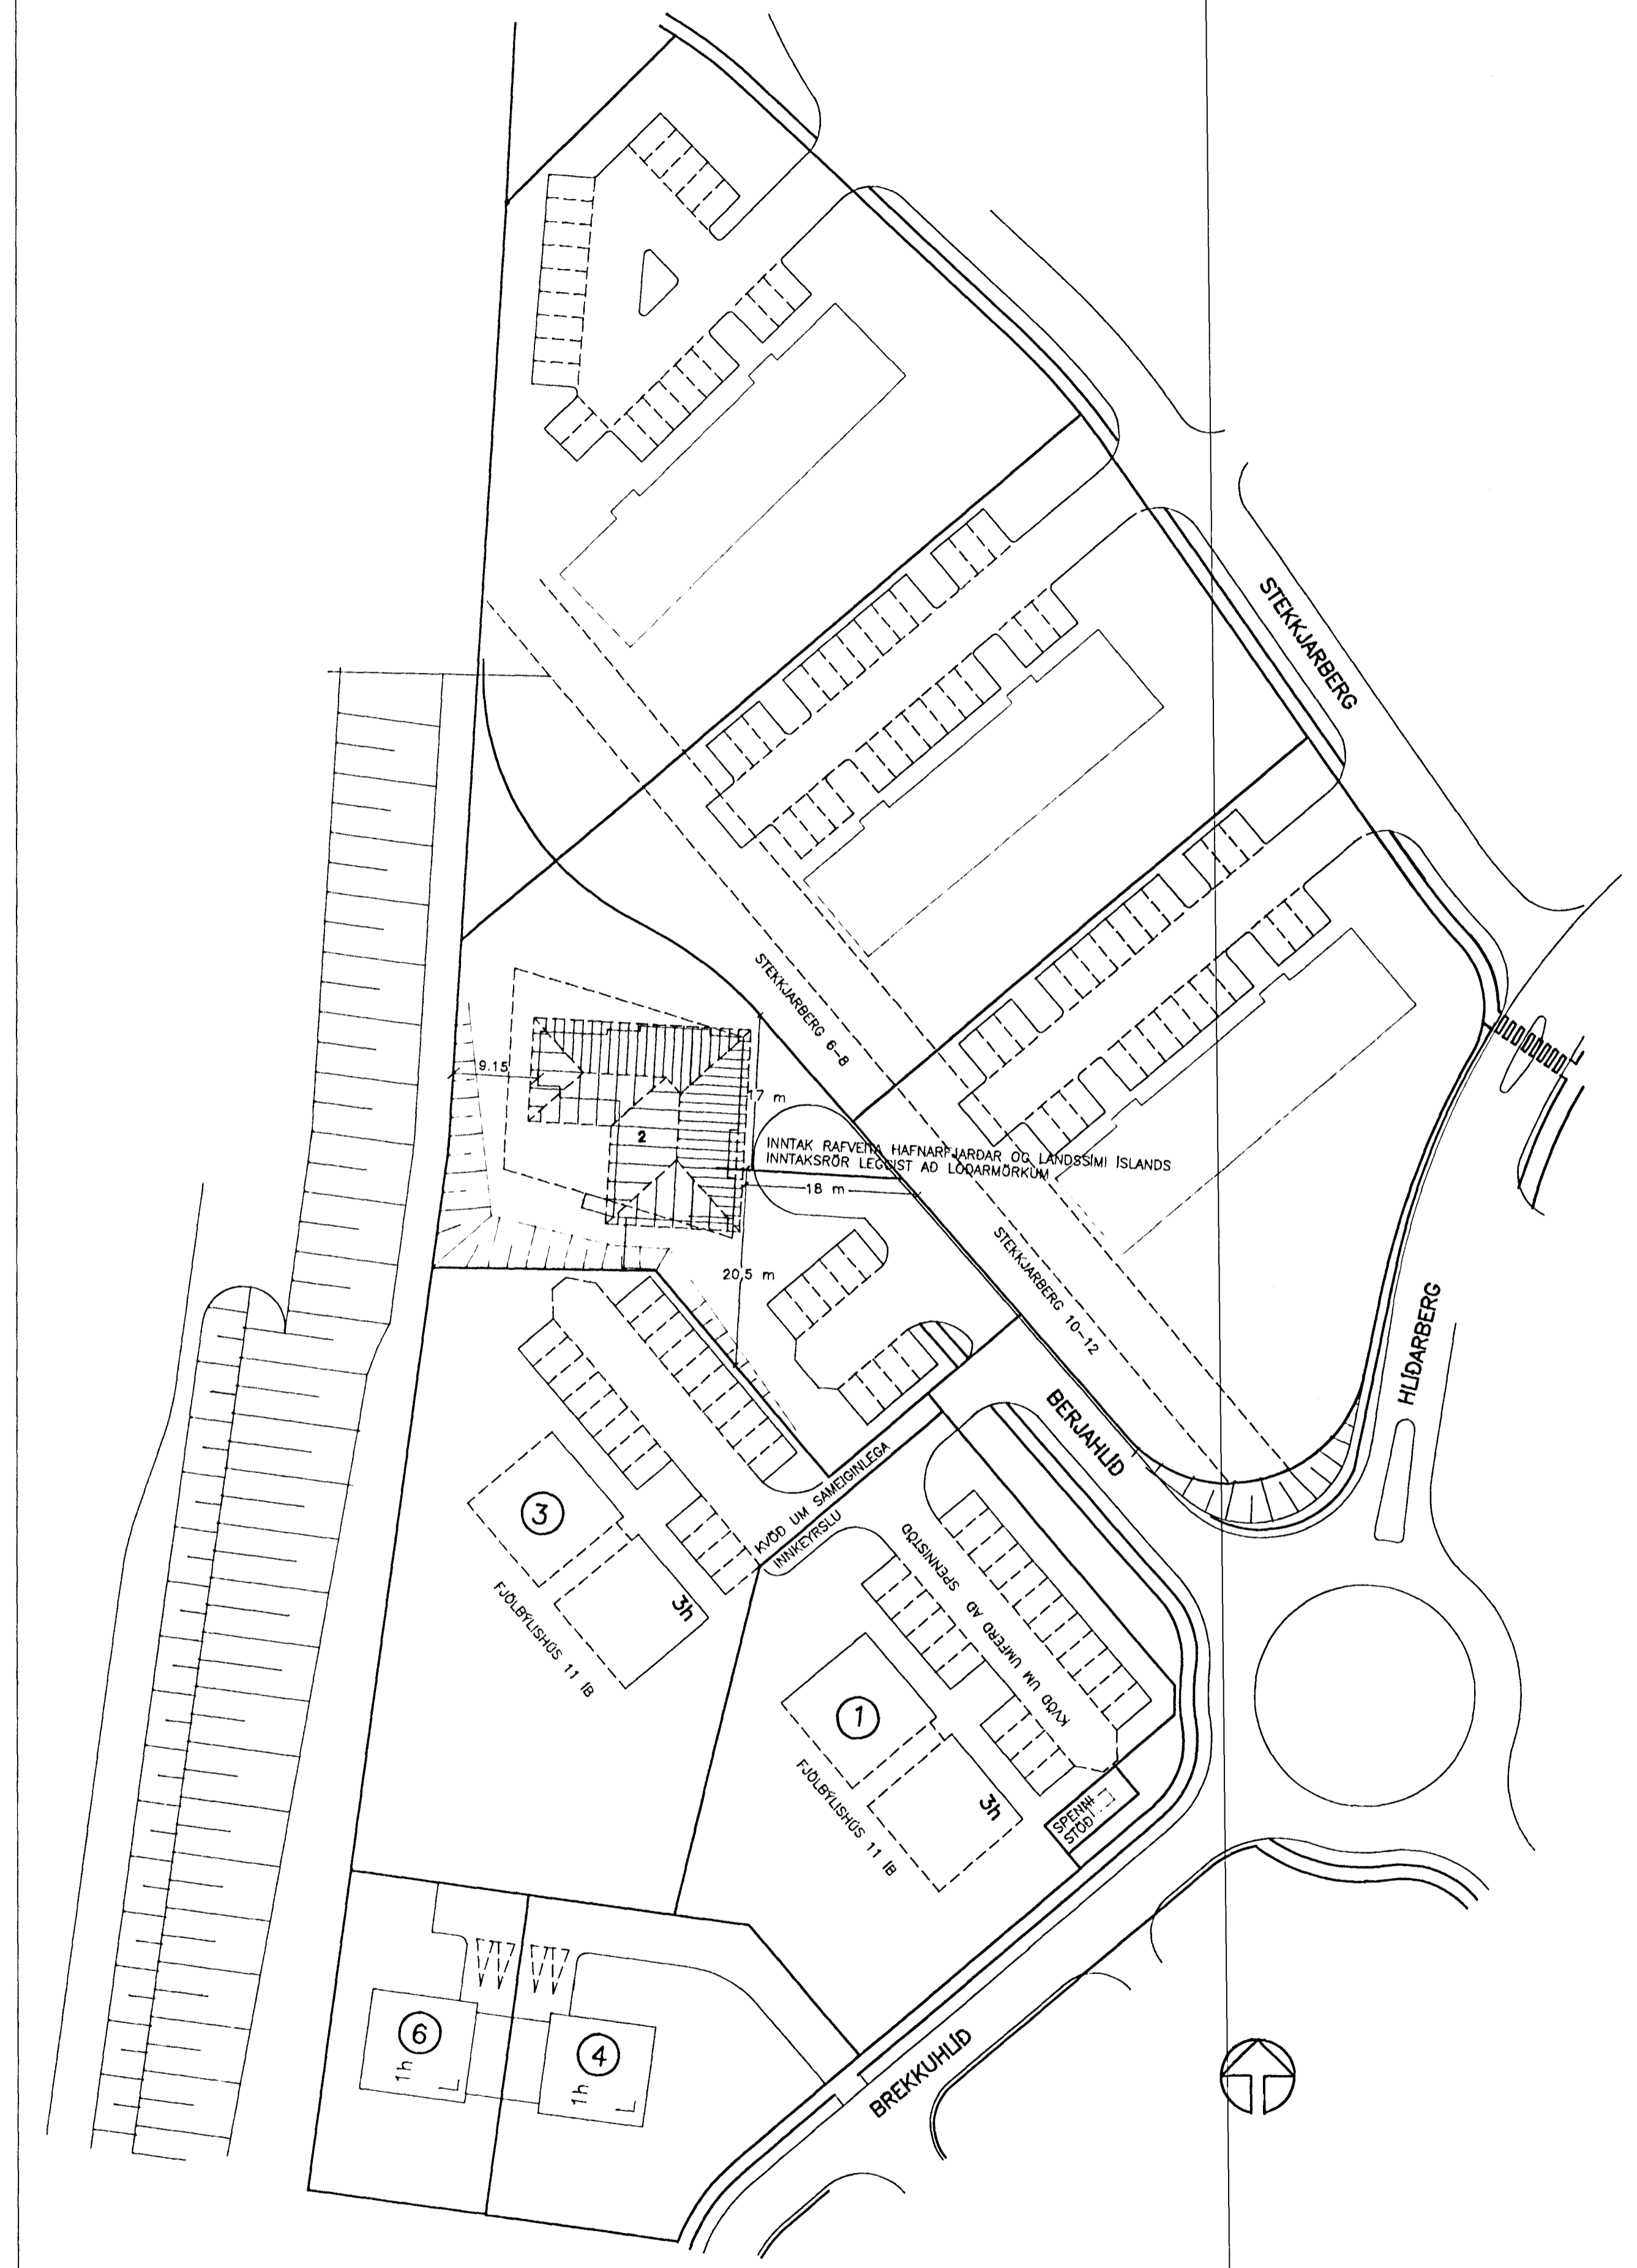

AFSTÖDUMYND MKV. 1:500

RAFLAGNATEIKNINGAR  
ÞÓR STEFÁNSSON RAFMAGNSIDNFRÆÐINGUR  
VÖNDULLUM 15 SELFOSSI, SÍMAR 482 2726 & 897 8718 FAX 482 3366

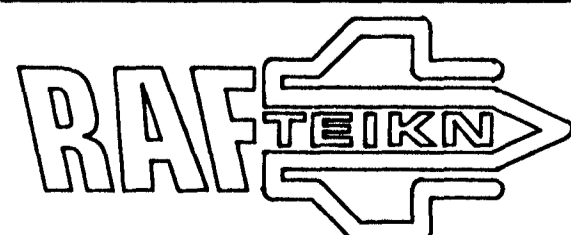

TÖLVUNAFN:	C:/VERKEFNI/BERJAHL2/MYNDIR/9722B2.DWG
TEIKN ÞÓR	A 10 97 ÞÓR
YFIRF EI/GKG	ÚTG DAGS NAFN
DAGS OKT. '97	SAMÞYKKT

Þór Stefánsson

SAMBYLI BERJAHLÍÐ 2  
HAFNARFIRÐI

RAFLÖGN AFSTÖDUMYND,  
SKÝRINGAR OG SNID

KVARDI: 1:50 / 1:500  
BL. 1 AF 7  
VERKNÚMÉR: 064-1997-022