


Lampaskrá:

Hér að neðan er lýsing á lörpum sem skulu vera í húsinu. Verktaki skal fá samþykki verkkaupa áður en kaup eru ráðin.

- Nr. 1: Loftlampi 2x9W PL með opal glerhlíf.
- Nr. 2: Lampi yfir spegil 1x18W.
- Nr. 3: Vegglampi 1 x 60 W.
- Nr. 3A: Vegglampi 2 x 9 W PL/DULUX.
- Nr. 4: Halogen ljós innfellt gylt pera 12V/35W.
- Nr. 5: Spennir fyrir halogenljóslöngu 105 W.
- Nr. 6: Spennir fyrir halogenljóslöngu 70 W.
- Nr. 7: Loftljós í þakrými 1x18W lampi til viðmiðunar.
- Nr. 8: Ljós yfir borði 28W 2D.
- Nr. 9: Rakabétt ljós IP 43 1 x 11W PL.
- Nr.10: Innfellt lampi í skyggní u.þ.b. 30 x 30 cm. 2 x 11W.
- Nr.11: Kappaljša 1x18 W.
- Nr.12: Kappaljša 1x13W þykkt 20 mm.
- Nr.13: Stóplí úti

Nákvæmari stafrsetning stópla er á teikningu landslagsarkitekts og blaði 7

RAFLAGNATEIKNINGAR
 ÞÓR STEFÁNSSON RAFMAGNSIÐNFRÆÐINGUR
 VÍÐIVÖLLUM 15 SELFOSS, Sími 482 2726 & 897 8718 FAX 482 3366

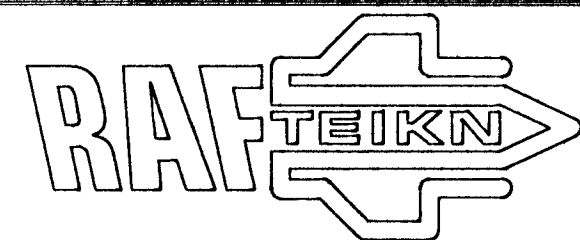

TÖLVUNAFN:	C: /VERKEFNI/BERJAHL2/MYNDIR/9722B3.DWG
TEIKN ÞÓR	A 10 97 ÞÓR
YFIRF EI/GKG	ÚTG. DAGS NAFN
DAGS OKT. '97	SAMÞYKKT: Þór Stefánsson

SAMBÝLI BERJAHLÍÐ 2
 HAFNARFIRÐI

RAFLÖGN
 LAMPAPLAN

KVARDI:	1: 50
BL. 5	AF 7
VERKNÚMÉR:	064-1997-022