


BREKKUHLÍÐ

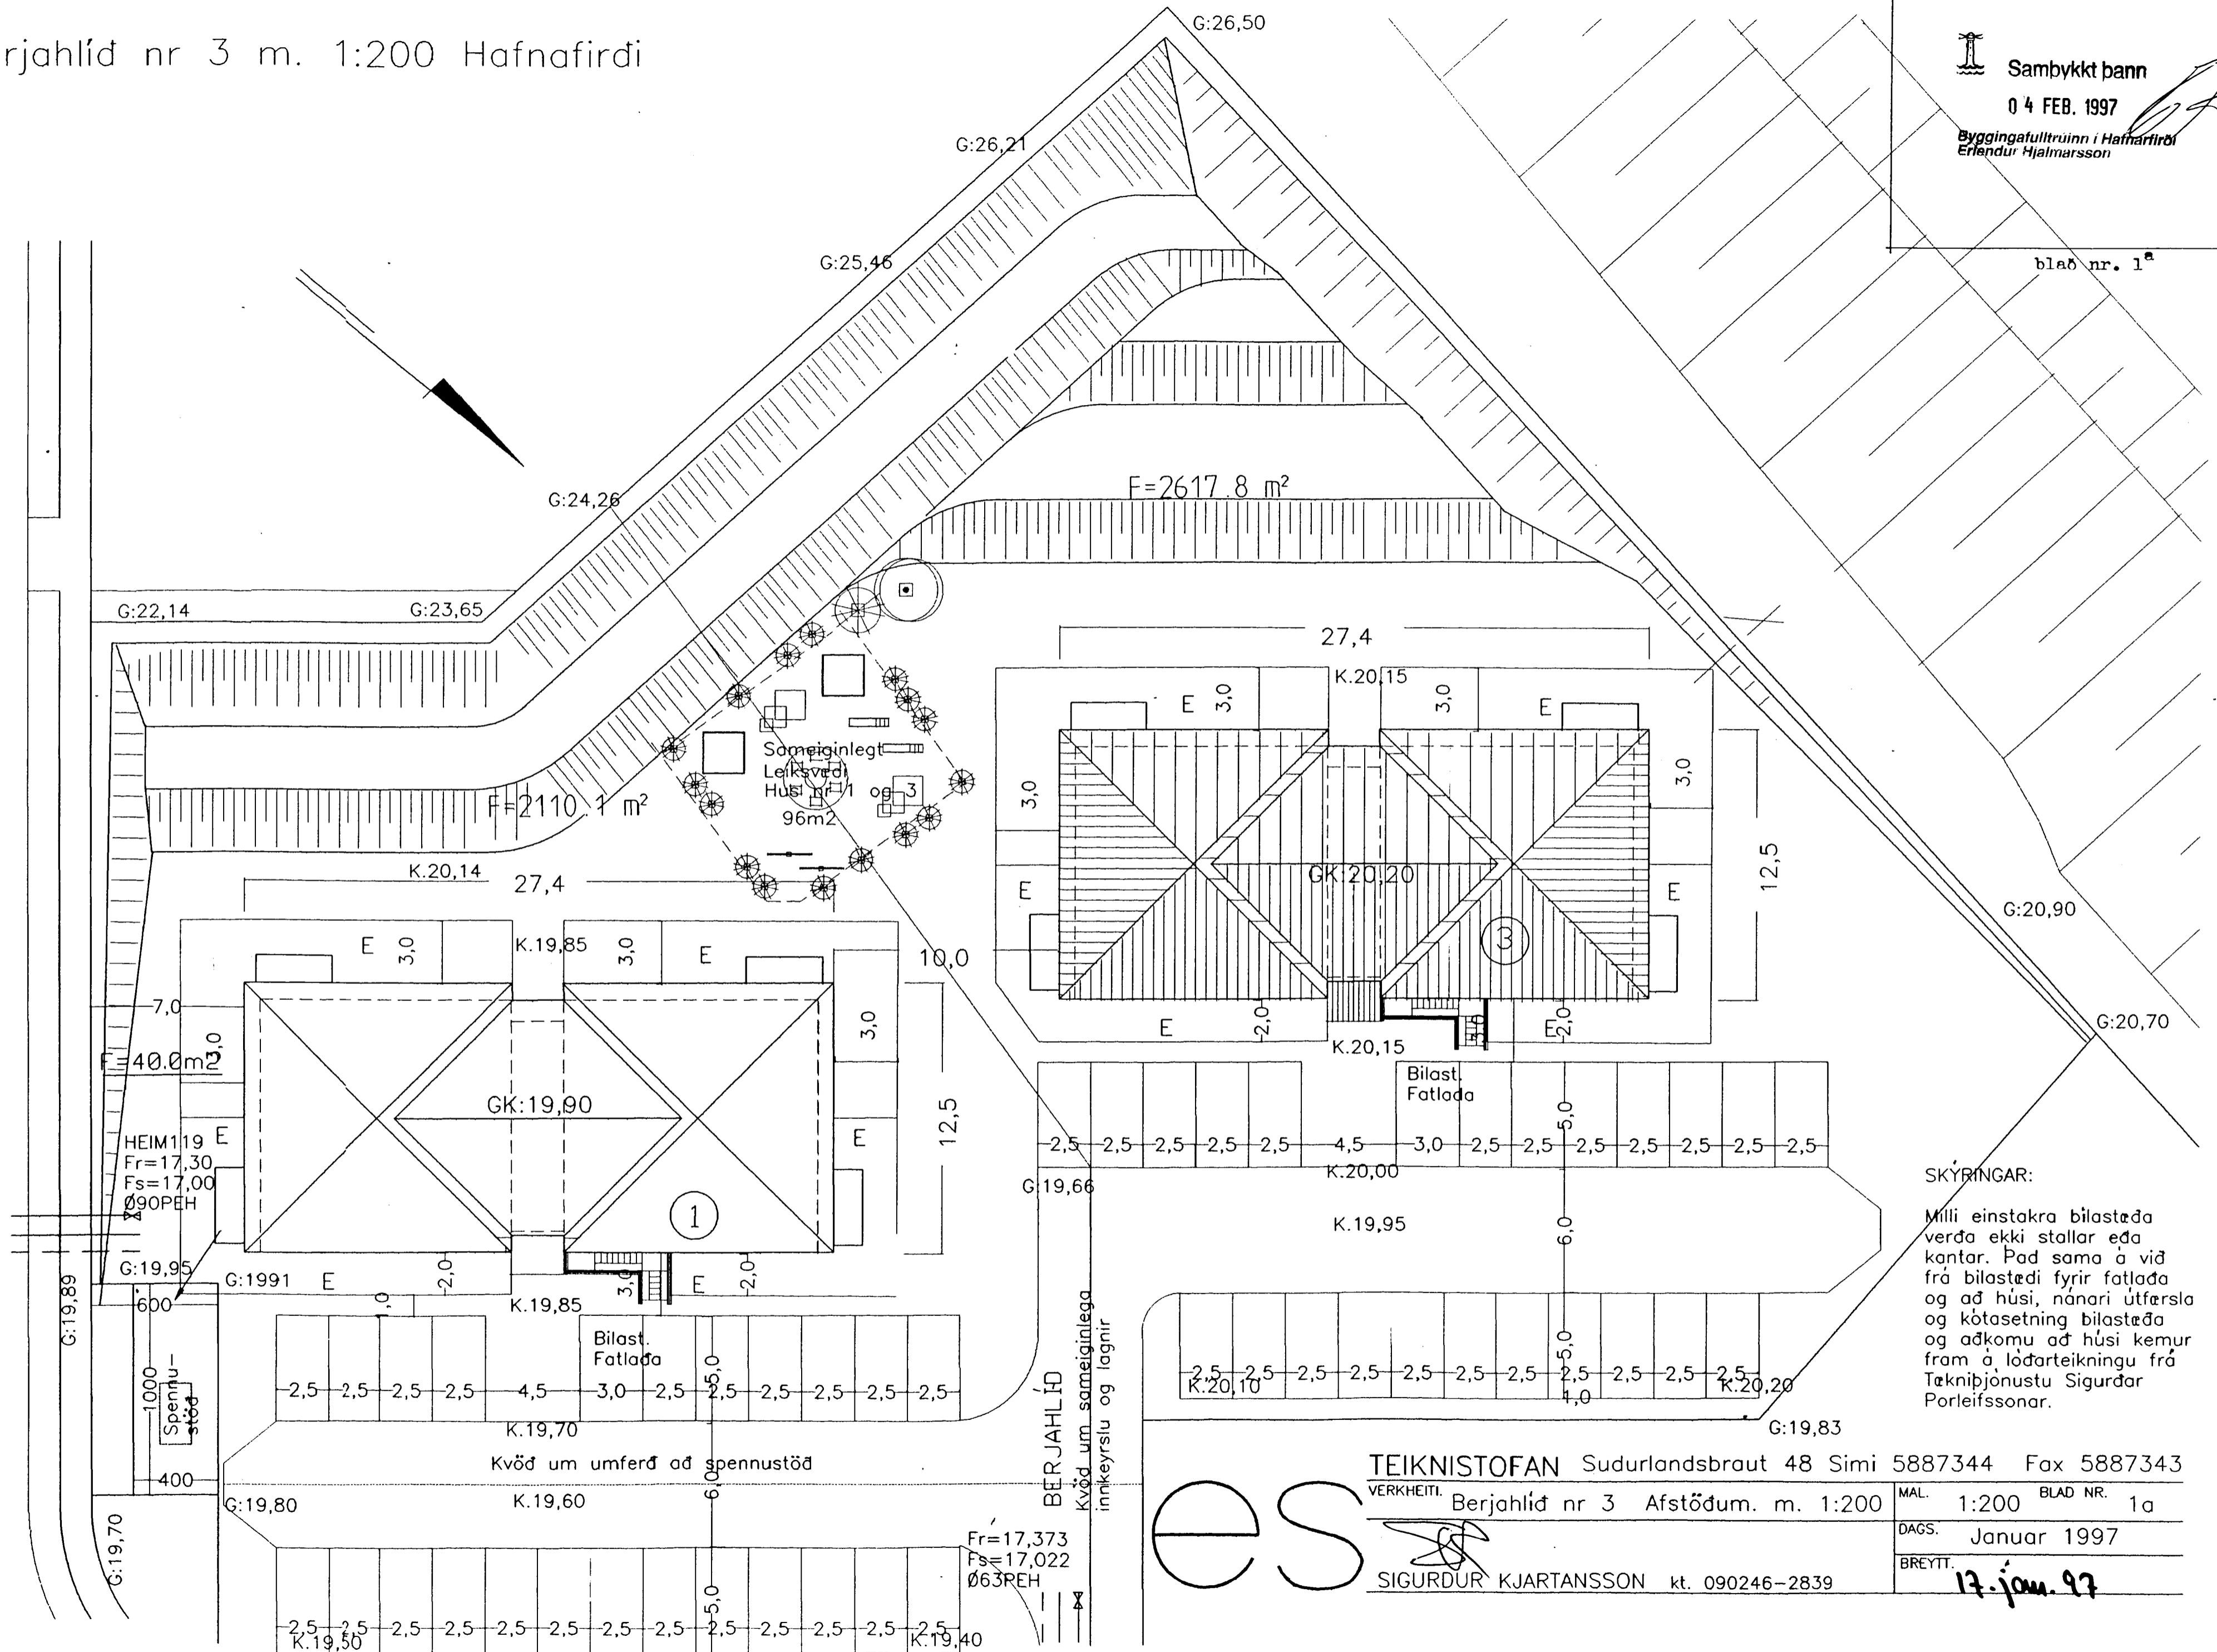

SKÝRINGAR:
Milli einstakra bílastæða verða ekki stallar eða kantar. Það sama á við frá bílastæði fyrir fatlaga og að húsi, nánari útfærsla og kótasetning bílastæða og aðkomu að húsi kemur fram á lóðarteikningu frá Tæknipjónustu Sigurðar Þorleifssonar.

BERJAHLÍÐ
Kvæð um sameiginlega innkeyrslu og lagningu

ES TEIKNISTOFAN Sudurlandsbraut 48 Sími 5887344 Fax 5887343
VERKHEITI. Berjahlíð nr 3 Afstöðum. m. 1:200
MAL. 1:200 BLAD NR. 1a
DAGS. Janúar 1997
BREYTT. 17. jan. 97
SIGURÐUR KJARTANSSON kt. 090246-2839

HEIM 119 E
Fr=17,30
Fs=17,00
Ø90PEH

Spennu-
stöð
1000
400

Fr=17,373
Fs=17,022
Ø63PEH