


Berjahlíð nr 3 m. 1:100 Hafnafirði

v/ELDVARNA

blað nr. 4

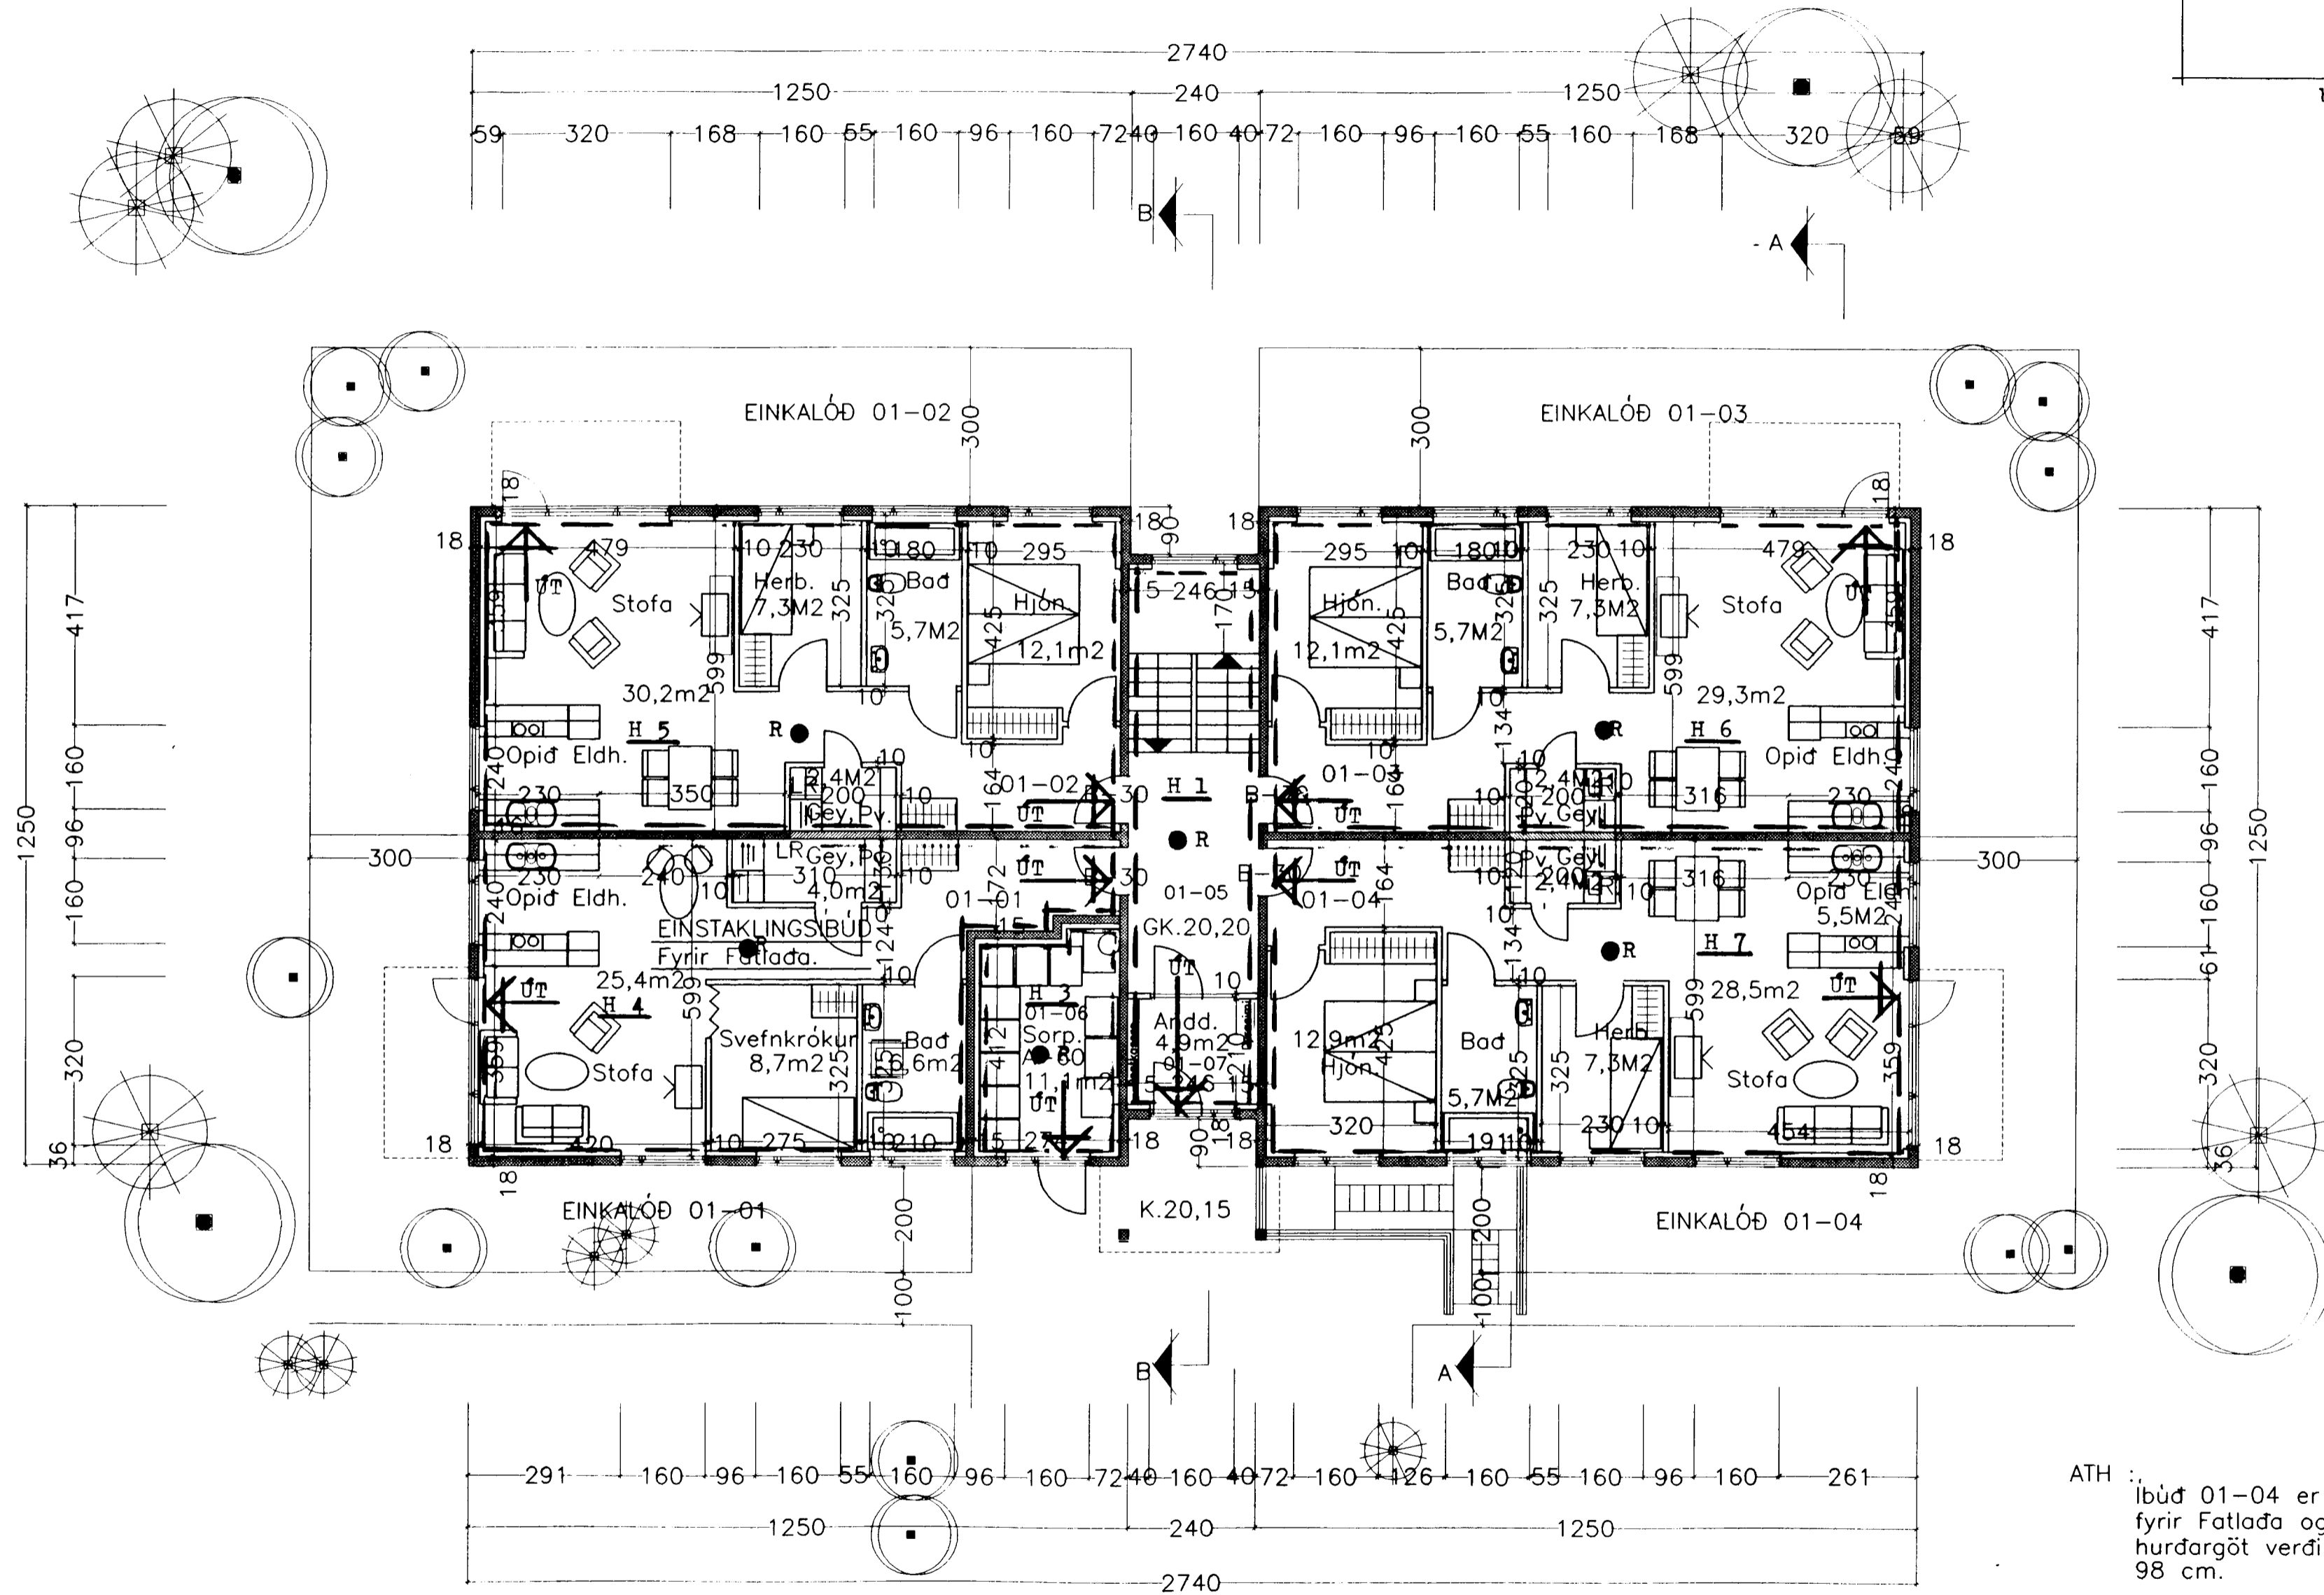

Grunnmynd 1 hæðar.

ATH :
Íbúð 01-04 er
fyrir Fatlaða og
hurðargöt verði
98 cm.

25/3/97
EJ