


Berjahlíð nr 3 m. 1:100 Hafnafirði

v/ELDVARNA


blað nr. 5

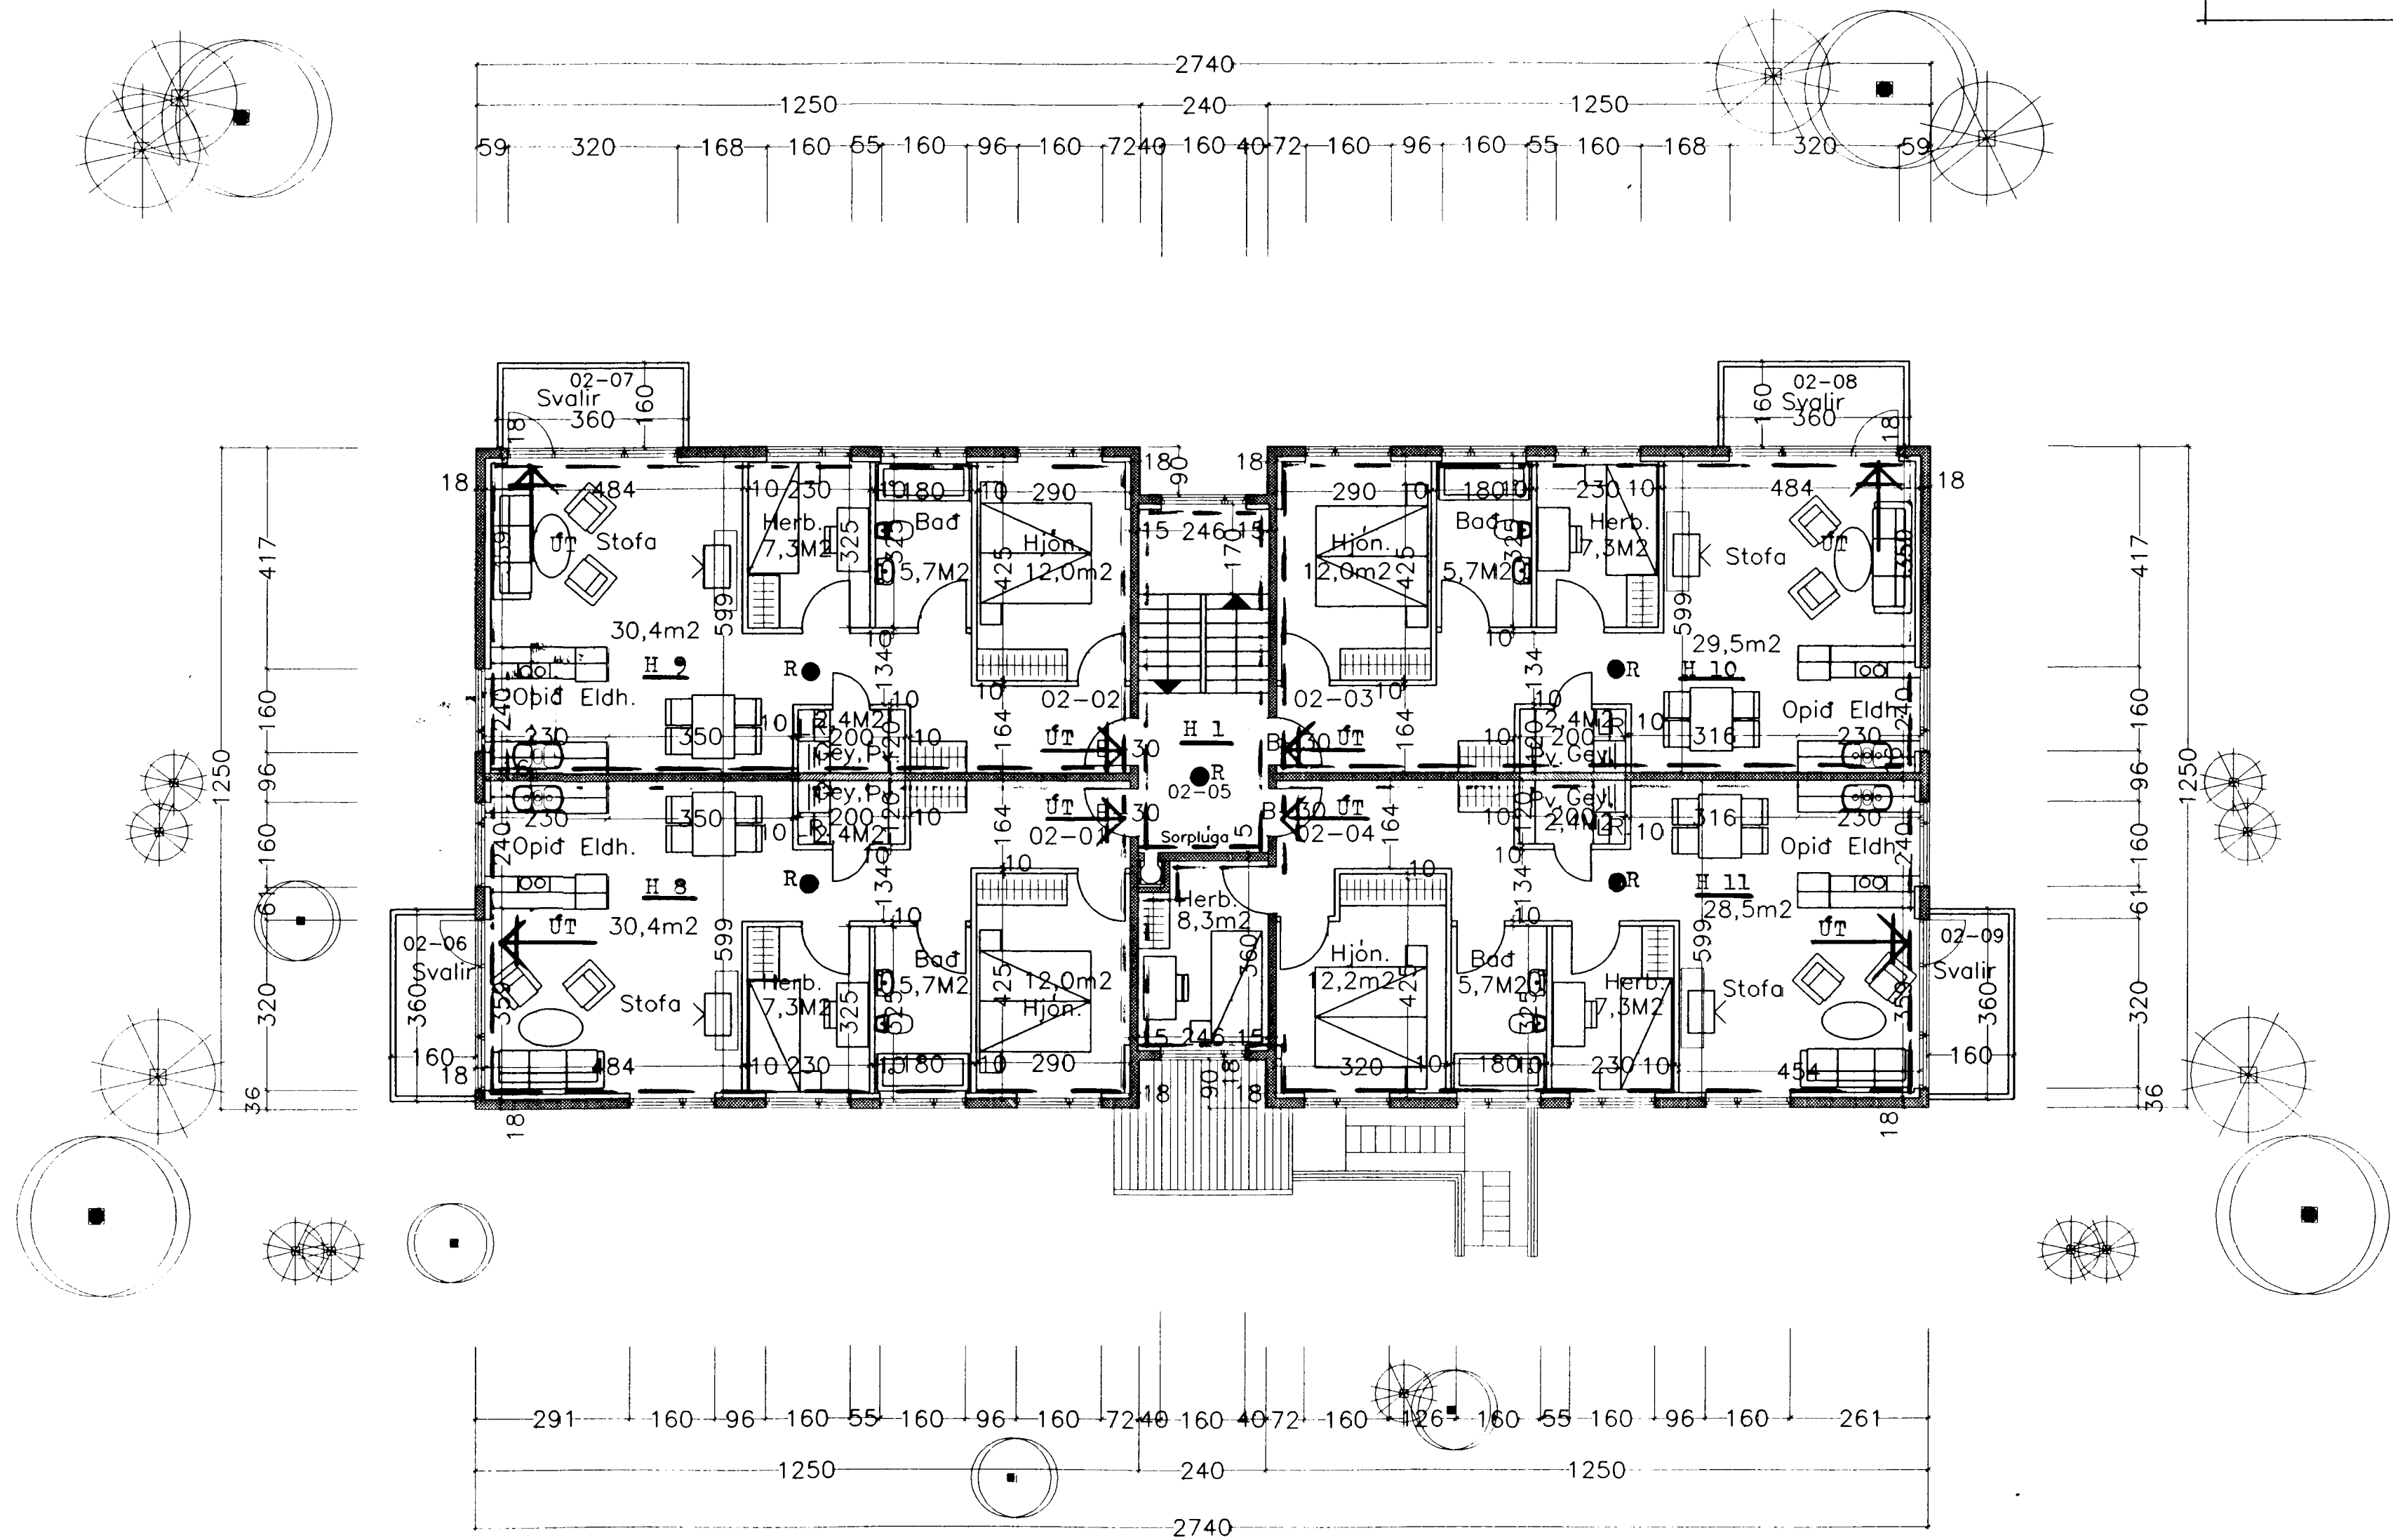

Grunnmynd 2 hæðar.

Erlendur Ární Hjálmarsson
Byggingafræðingur

25/3/97
E.H.

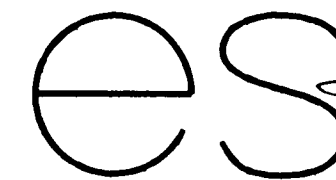	TEIKNISTOFAN Sudurlandsbraut 48 Simi 5887344 Fax 5887343	
	VERKHEITI	Berjahlíð nr.3 Hafnafirði 2. Hæð
	MAL.	1:100 BLAD NR. 5
	DAGS.	Januar 1997
	BREYTT.	
SIGURDUR KJARTANSSON kt. 090246-2839		