


Berjalíð nr 3 m. 1:100 Hafnafirði

v/ELDVARNA


blað nr. 6

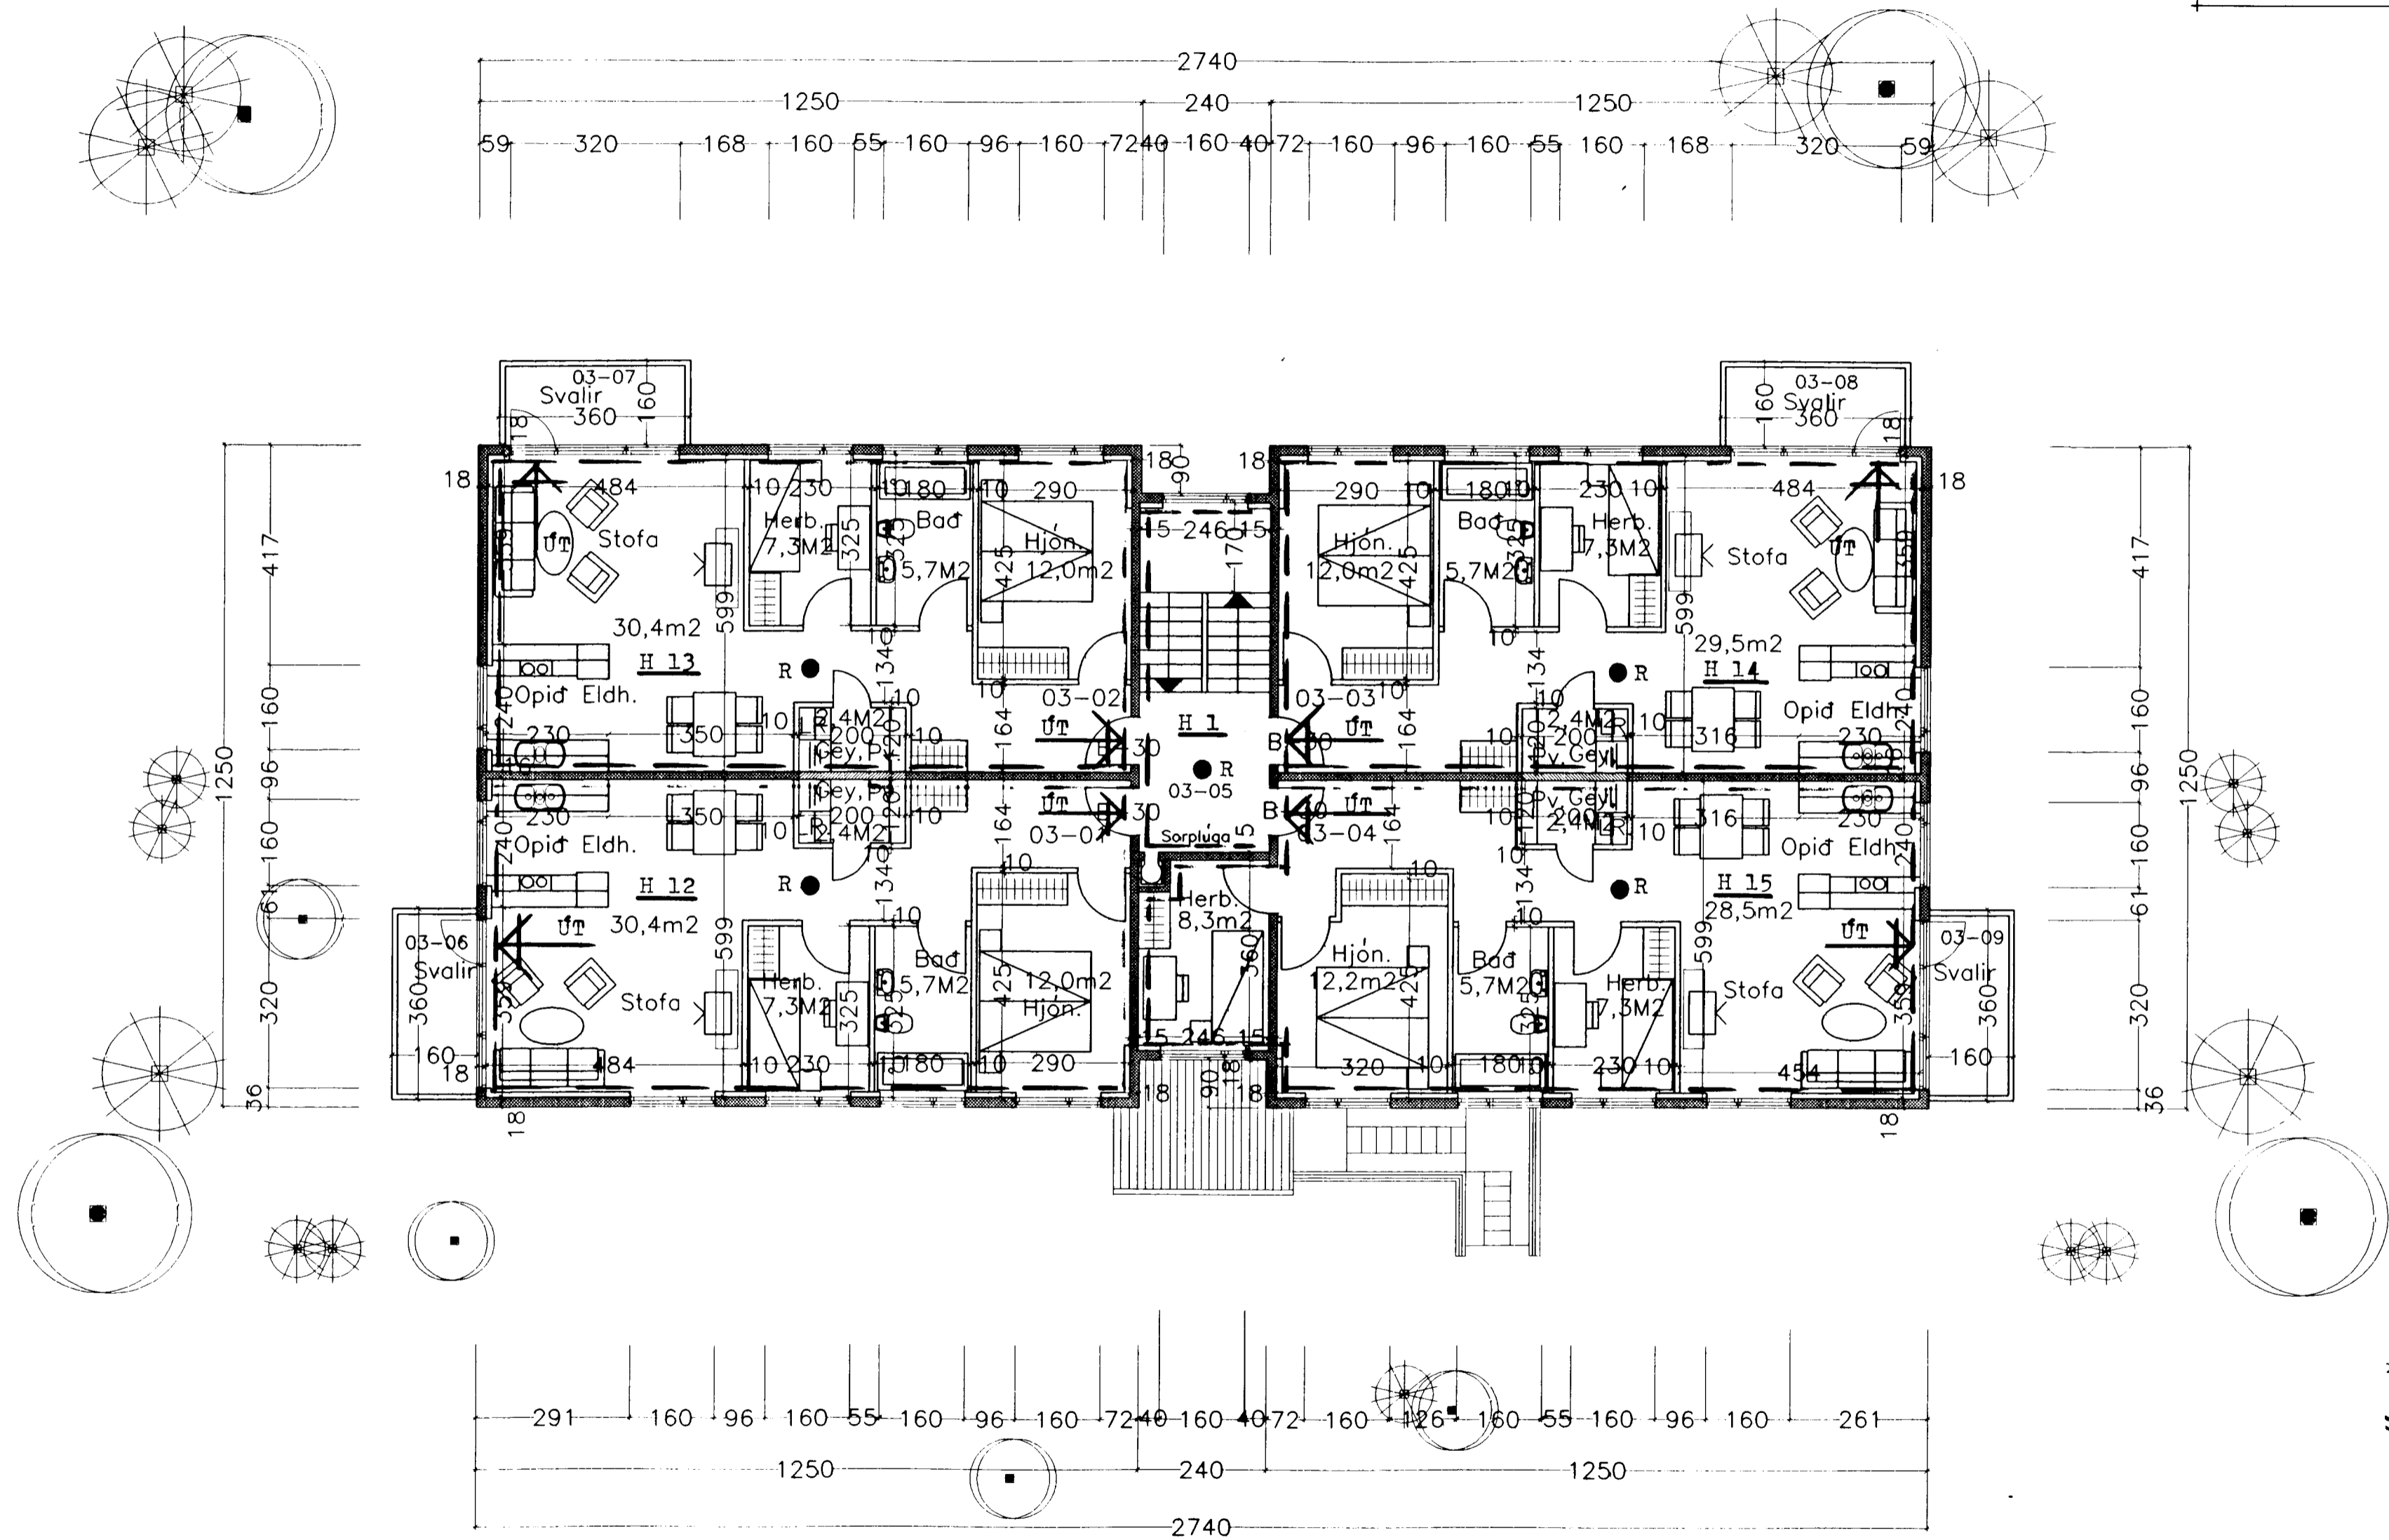

Grunnmynd 3 hæðar.

Erlendur Arni Hilmarsso:  
Byggingafræðingur

25/397876

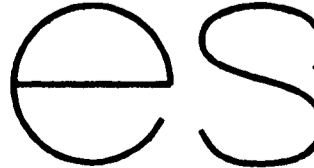	TEIKNISTOFAN Sudurlandsbraut 48 Simi 5887344 Fax 5887343	MAL. 1:100 BLAD NR. 6
	VERKHEITI: Berjalíð nr.3 Hafnafirði 3. Hæð	DAGS. Januar 1997
	SIGURDUR KJARTANSSON kt. 090246-2839	BREYTT.