
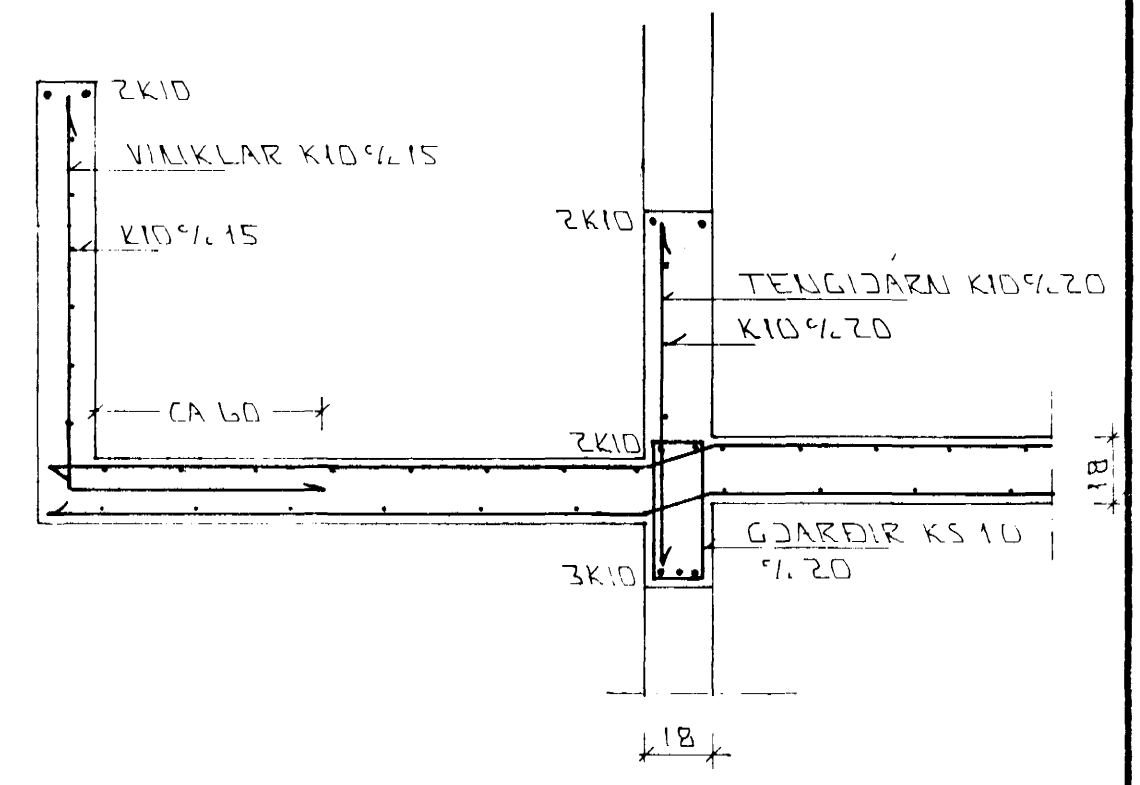


Í ÚTBRÚN ÚTVEGGJA KOMI EINFÖLD
GRIND.
LÁRETT K10% 20
LÖÐRETT K10% 30

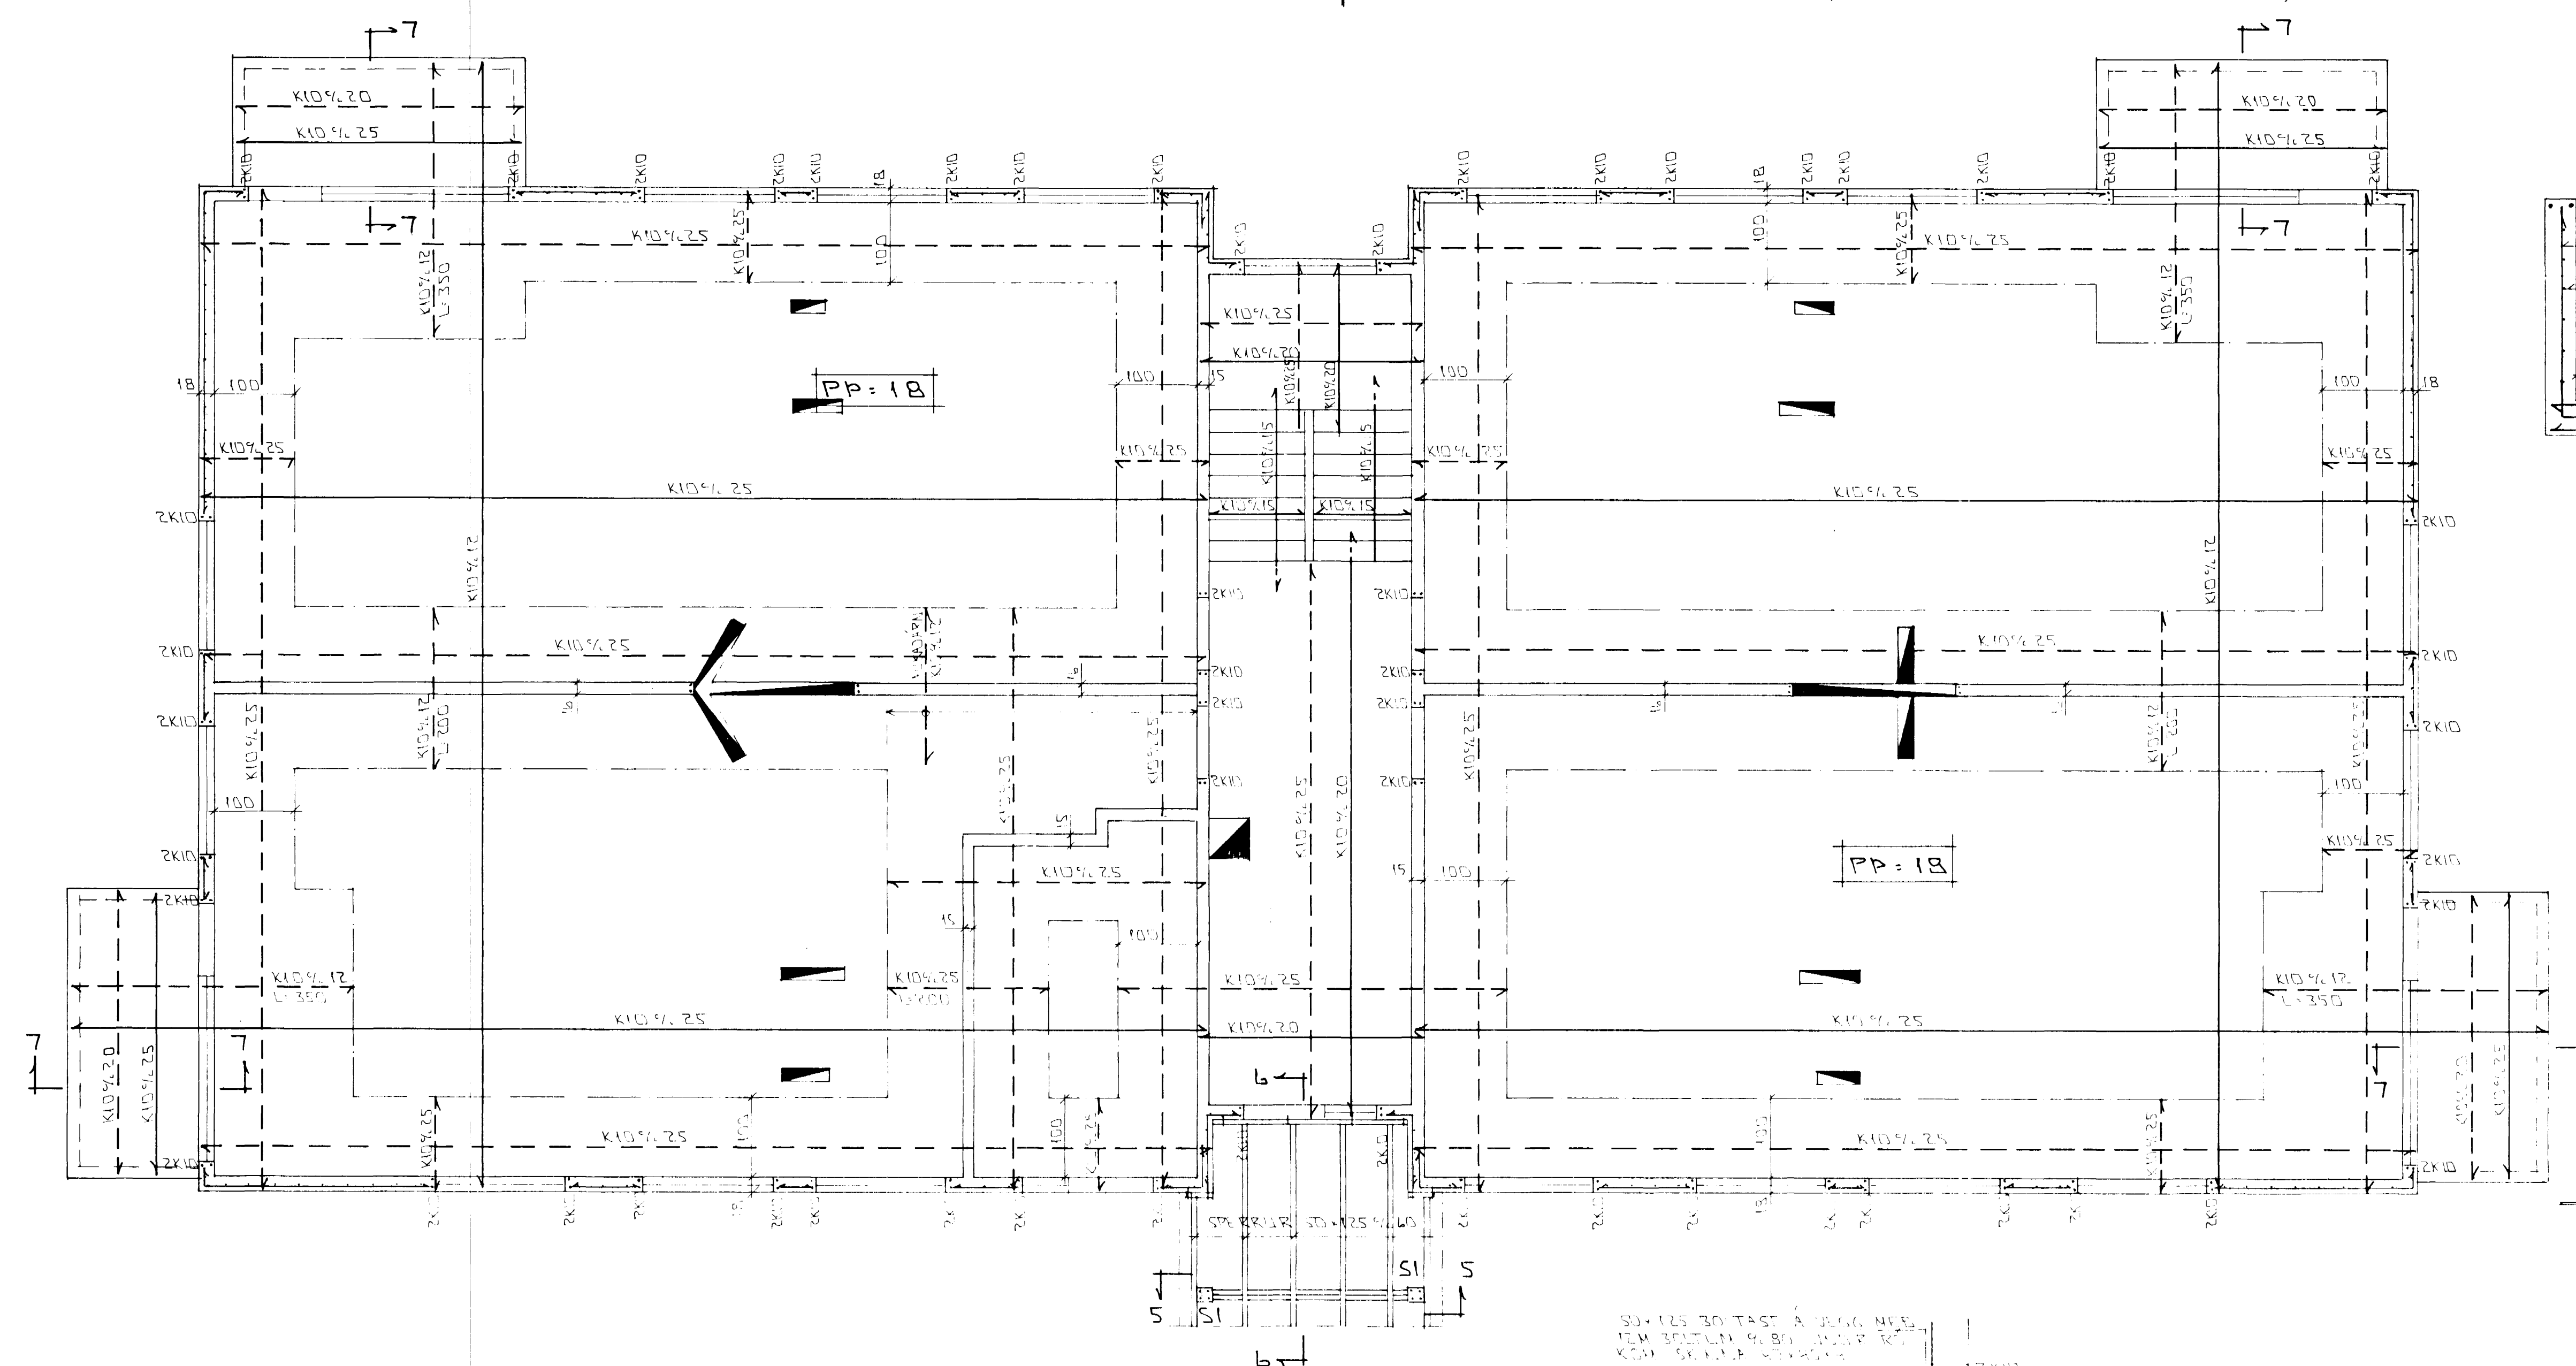


SNID 7-7 x 1:20

GÖT Í PLÖTU

BATA SKAL JAFN, MÖRGUM JÁRNUM
VIÐ KRINGUM GÖT Í PLÖTU OG PALL
SEM KLÍPT ERU BURT VEGNA GATANA.

SKÝRINGAR

ALMENNAR SKÝRINGAR SÞÁ BL. NR. 1-01

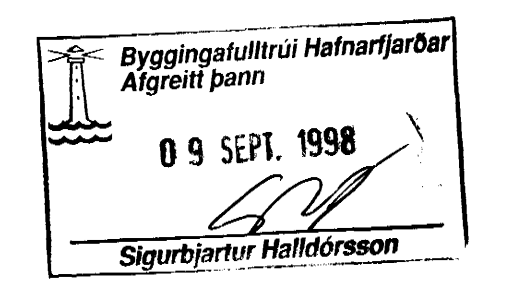


01 SEPT. 1998. BATT VIÐ GÖTUM OG TEXTA. GH

BERJAHLÍÐ 3
HAFNARFIRÐI

BENDING VEGGJA Í HEDAR
BENDING PLÖTU NRFR Í HED


MKV x 1:20 x 1:50
OKT 97
9716
1-04

GRUNNMÝND x 1:50

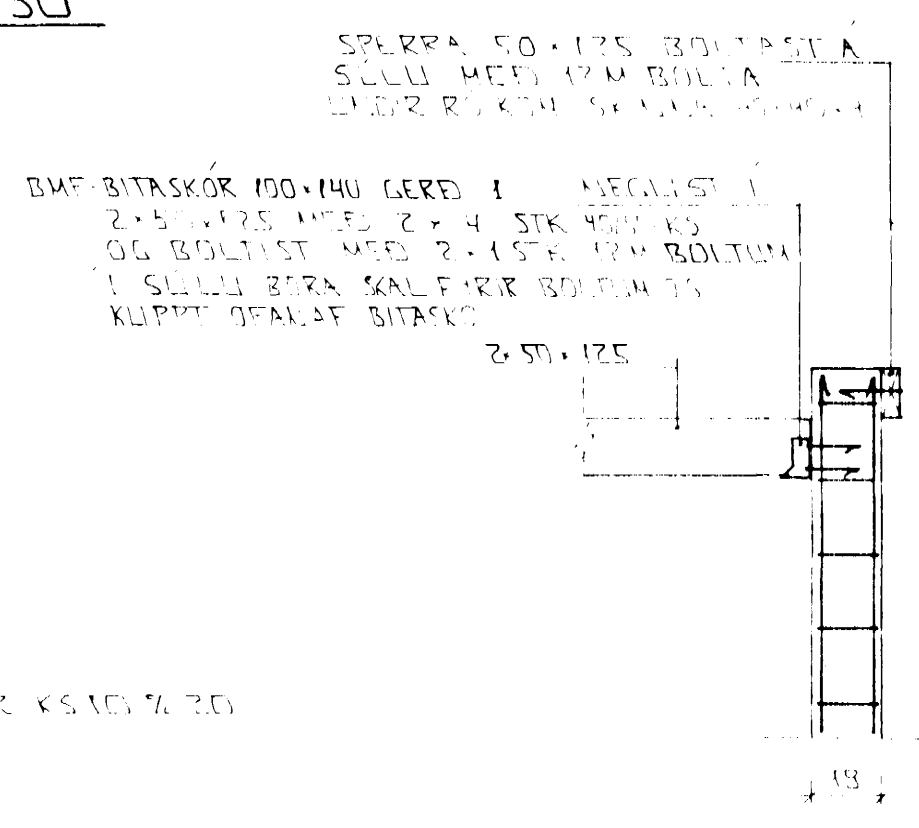

SÚLA S1 x 1:20

SNID 5 x 1:20

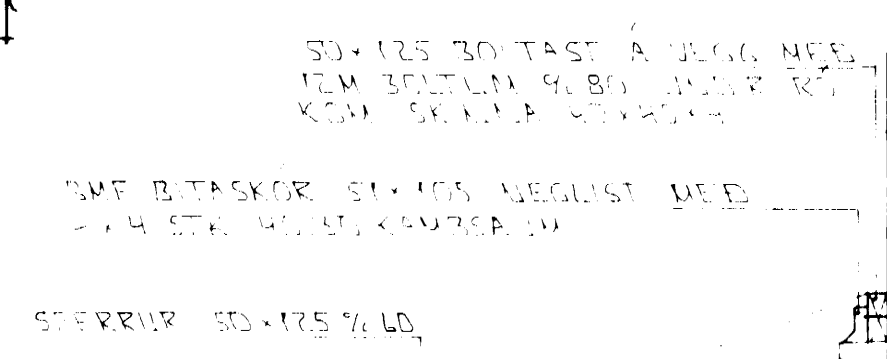

SNID 6-6 x 1:20