


ÚTLIT NORDUR MKV 1:100

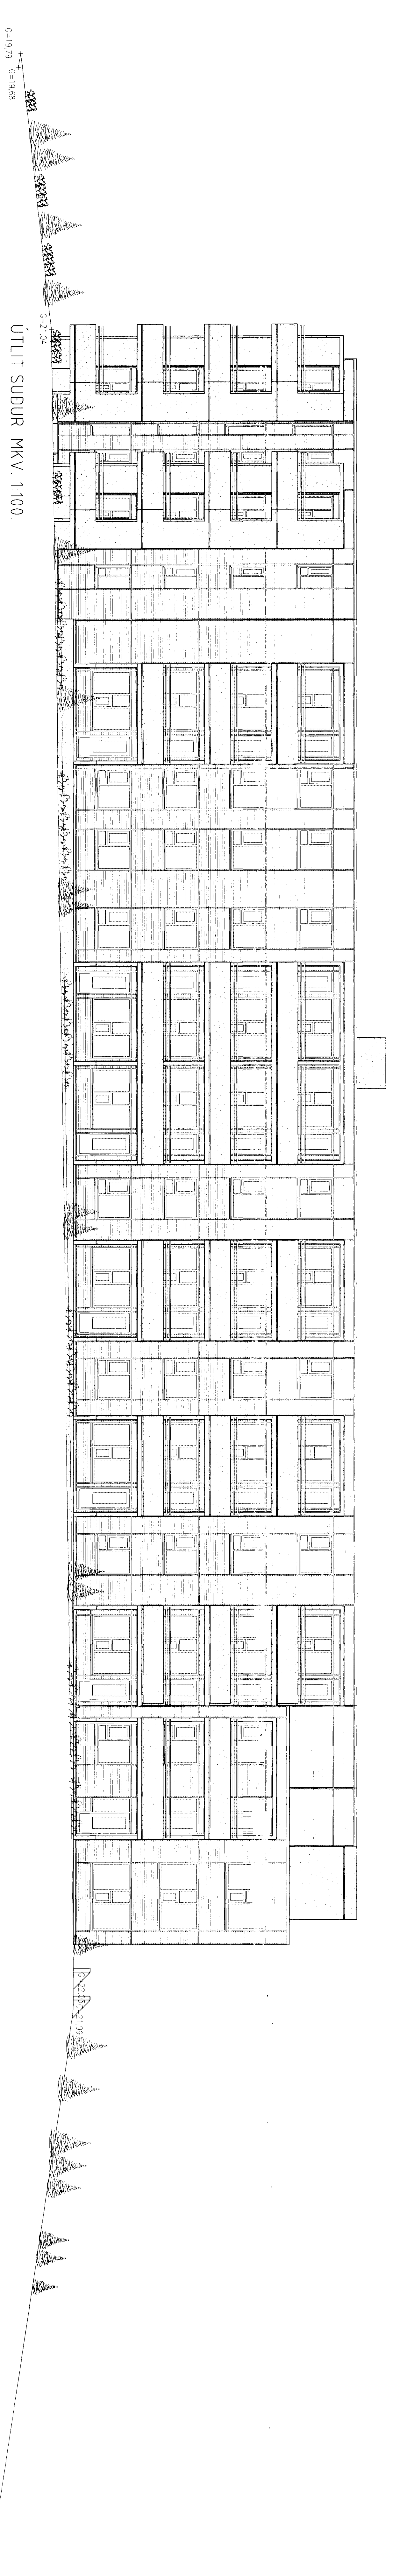

ÚTLIT SUÐUR MKV 1:100

BERJAVELLIR 2 HAFNARFIRÐI

Sigurdur Dorvarðarson byggingafræðingur b.f.l.
 Telnistofan Strandgötu 11 220 Hafnarfirdi.
 Sími 565510 Netfang teknistofan@stianet.is
 STH Teknistofan ehf. KÍ 510298-2789 KÍ aðalheimadar 14.1750-4189

Skrifningar	Aðalupdráttur	Dagsetning	30. september 2002
Tekning	Útlit norður & suður	Málkvarði	1:100
Underskrift	<i>Sigurdur Dorvarðarson</i>	Blað nr.	7 af 10
Breytt			