


BERJAVELLIR 3 HAFNARFIRÐI.

Byggingarfulltrúi
samþykkir erindið.
04 MAÍ 2005
Bent skal á að samþykkt þessi verður ekki virk, þar sem eftir þennan tekið er skráðgættu tilvísingarmáli og skráningu þessara áfangastöðvaðna hluta. Byggingarfulltrúi er hluti af byggingarfulltrúi. Fl. Kristján Þórhildurson.

VARDANDI EINGAR Í HÚSI:
Einingar skulu vottaðar sbr. ákvæði í byggingarreglugerð og skal yfirlýsing um það liggja fyrir hjá byggingarfulltrúa áður en þær koma á byggingarstað. Hús með einingum án vottunar fá ekki fókheldisvottorð.

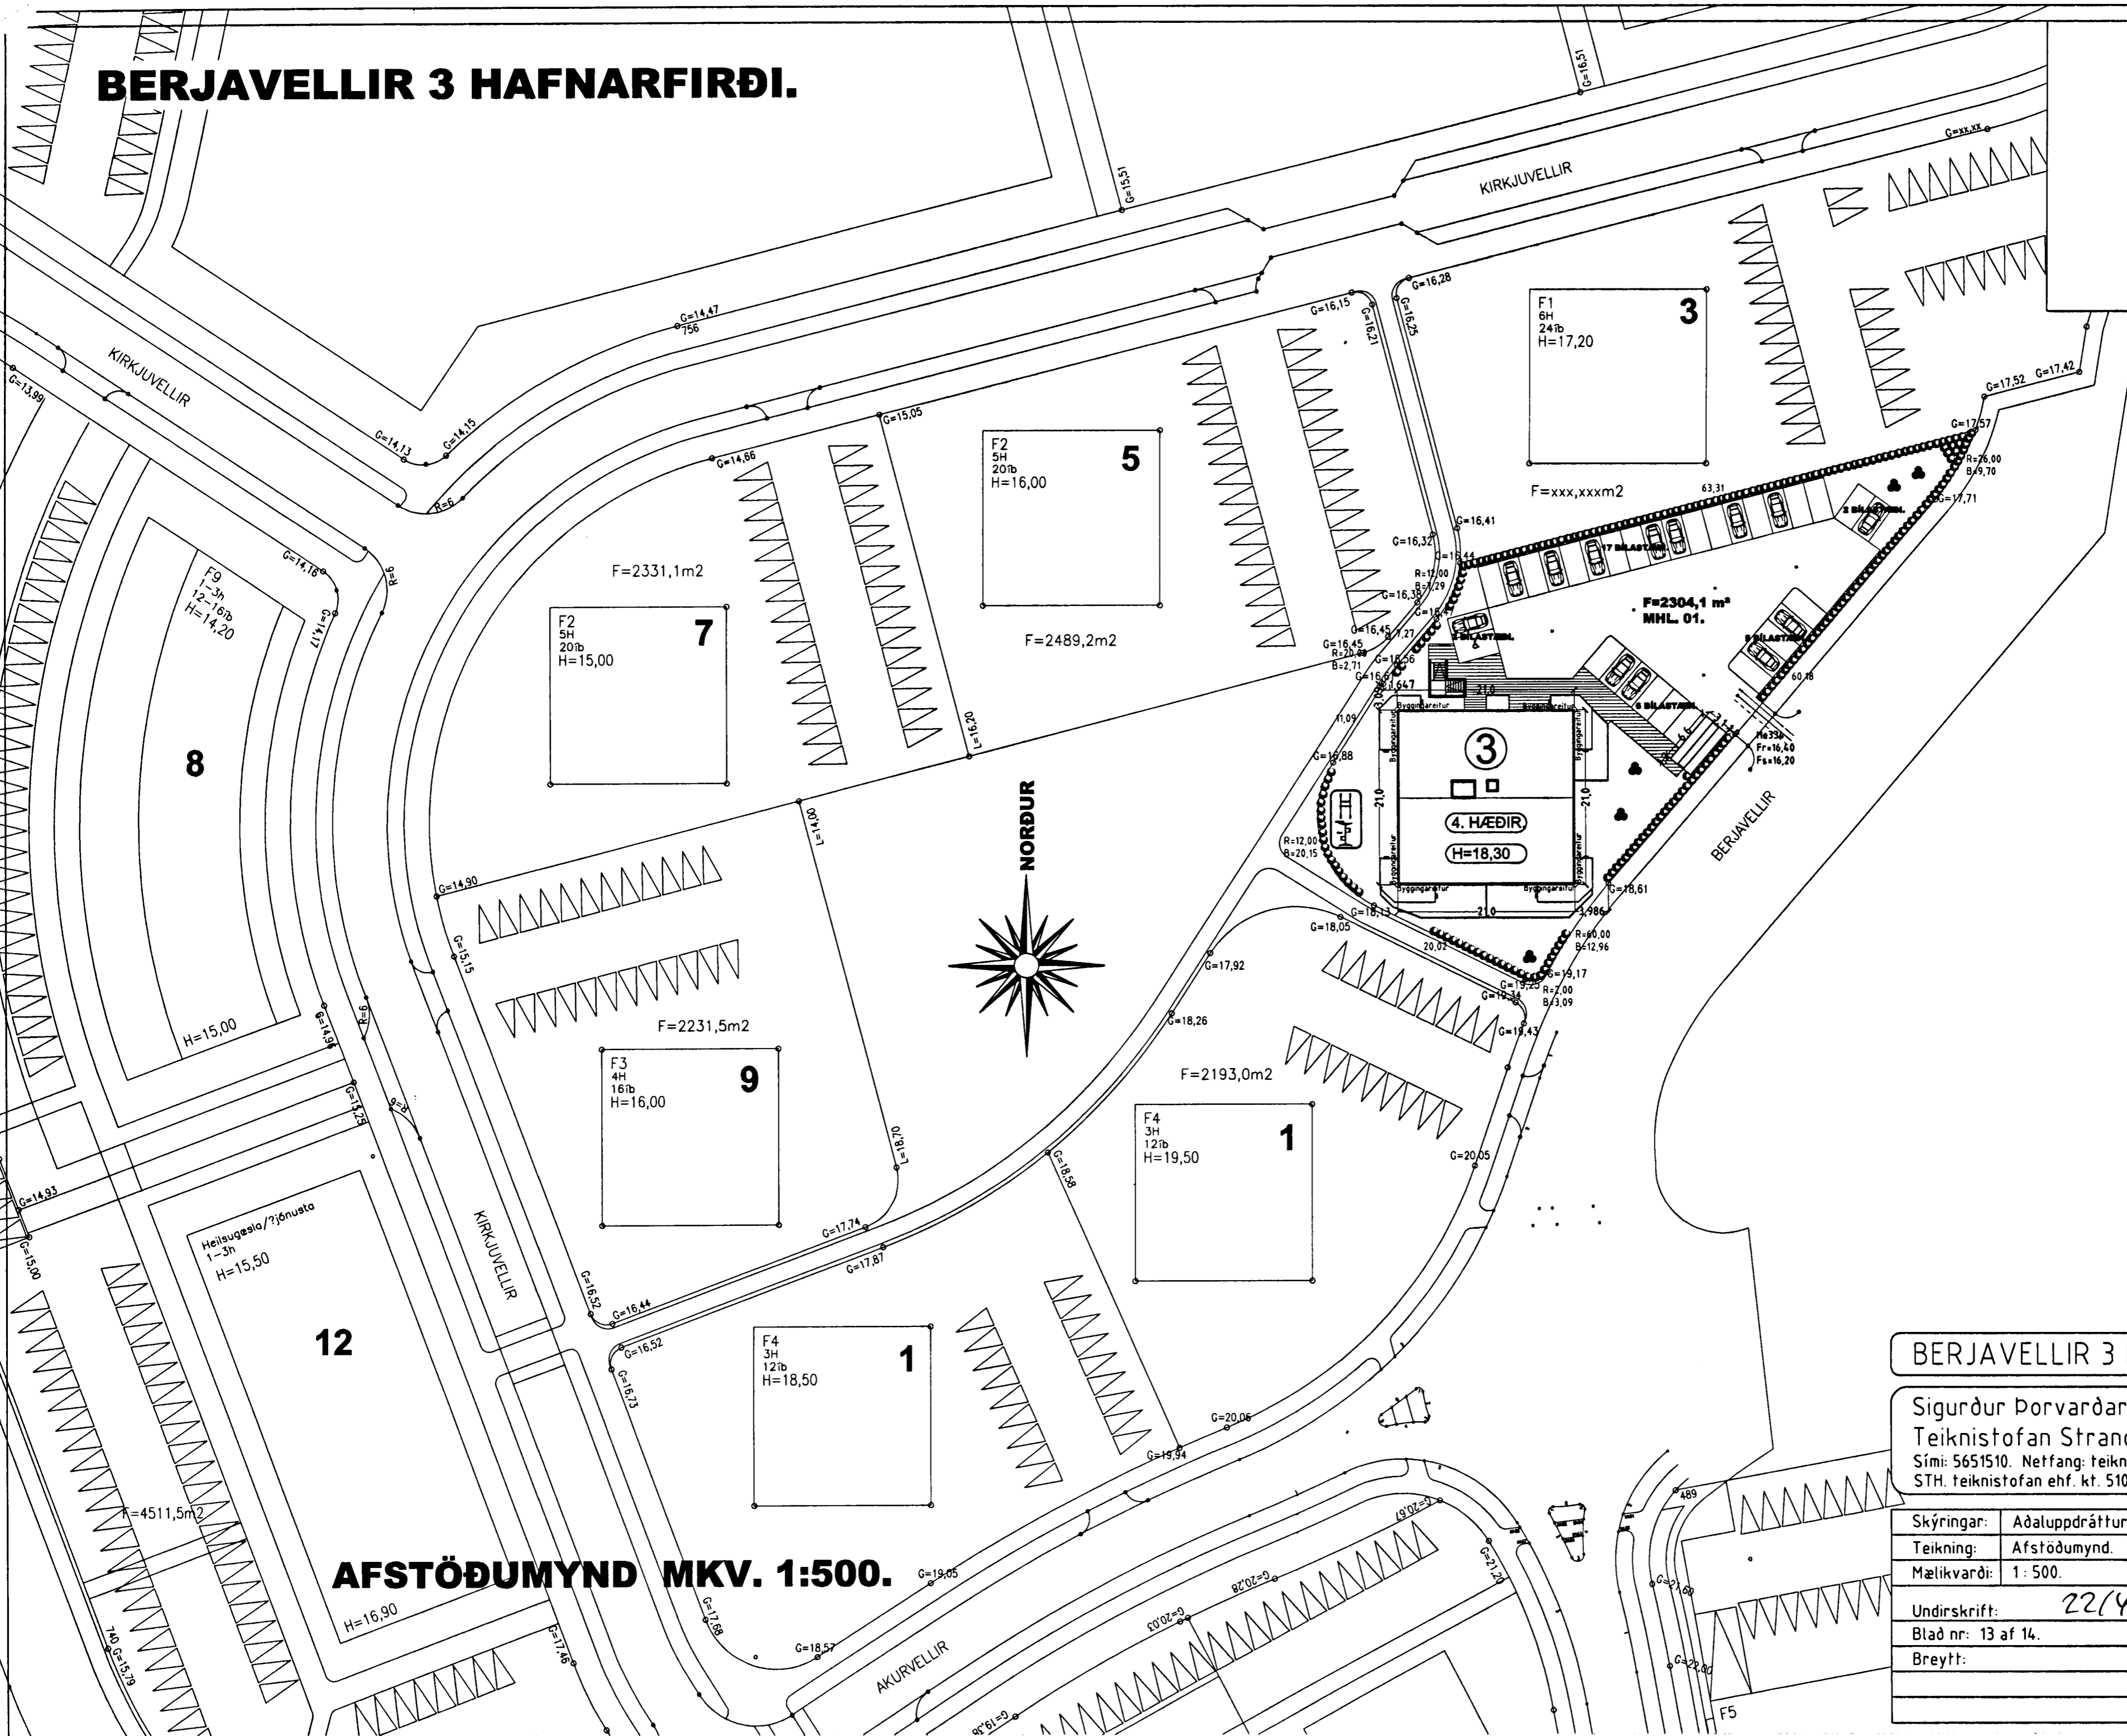

AFSTÖÐUMYND MKV. 1:500.

BERJAVELLIR 3 HAFNARFIRÐI.

Sigurður Þorvarðarson byggingafræðingur b.í.
Teiknistofan Strandgötu 11 220 Hafnarfirdi.
Sími: 5651510. Netfang: teiknistofan@simnet.is
STH. teiknistofan ehf. kt. 510298-2769. Kf. aðalhönnuðar: 141250-4189.

Skýringar:	Aðaluppdráttur.
Teikning:	Afstöðumynd.
Mælikvæði:	1 : 500.
Dagsetning:	10 desember 2004.
Undirskrift:	22/4 05 [Signature]
Blað nr.:	13 af 14.
Breytt:	