


Byggingarfulltrúi  
Sambæltis erindið.  
23 JAN. 2003  
Þetta skjal er að samþykki lössi verður ekki  
virk. Því er fjör áskilningu eigna-kipta-  
yfirlýtasari mar nja. Fasteignamat  
rúvísias og flöglingu homar.

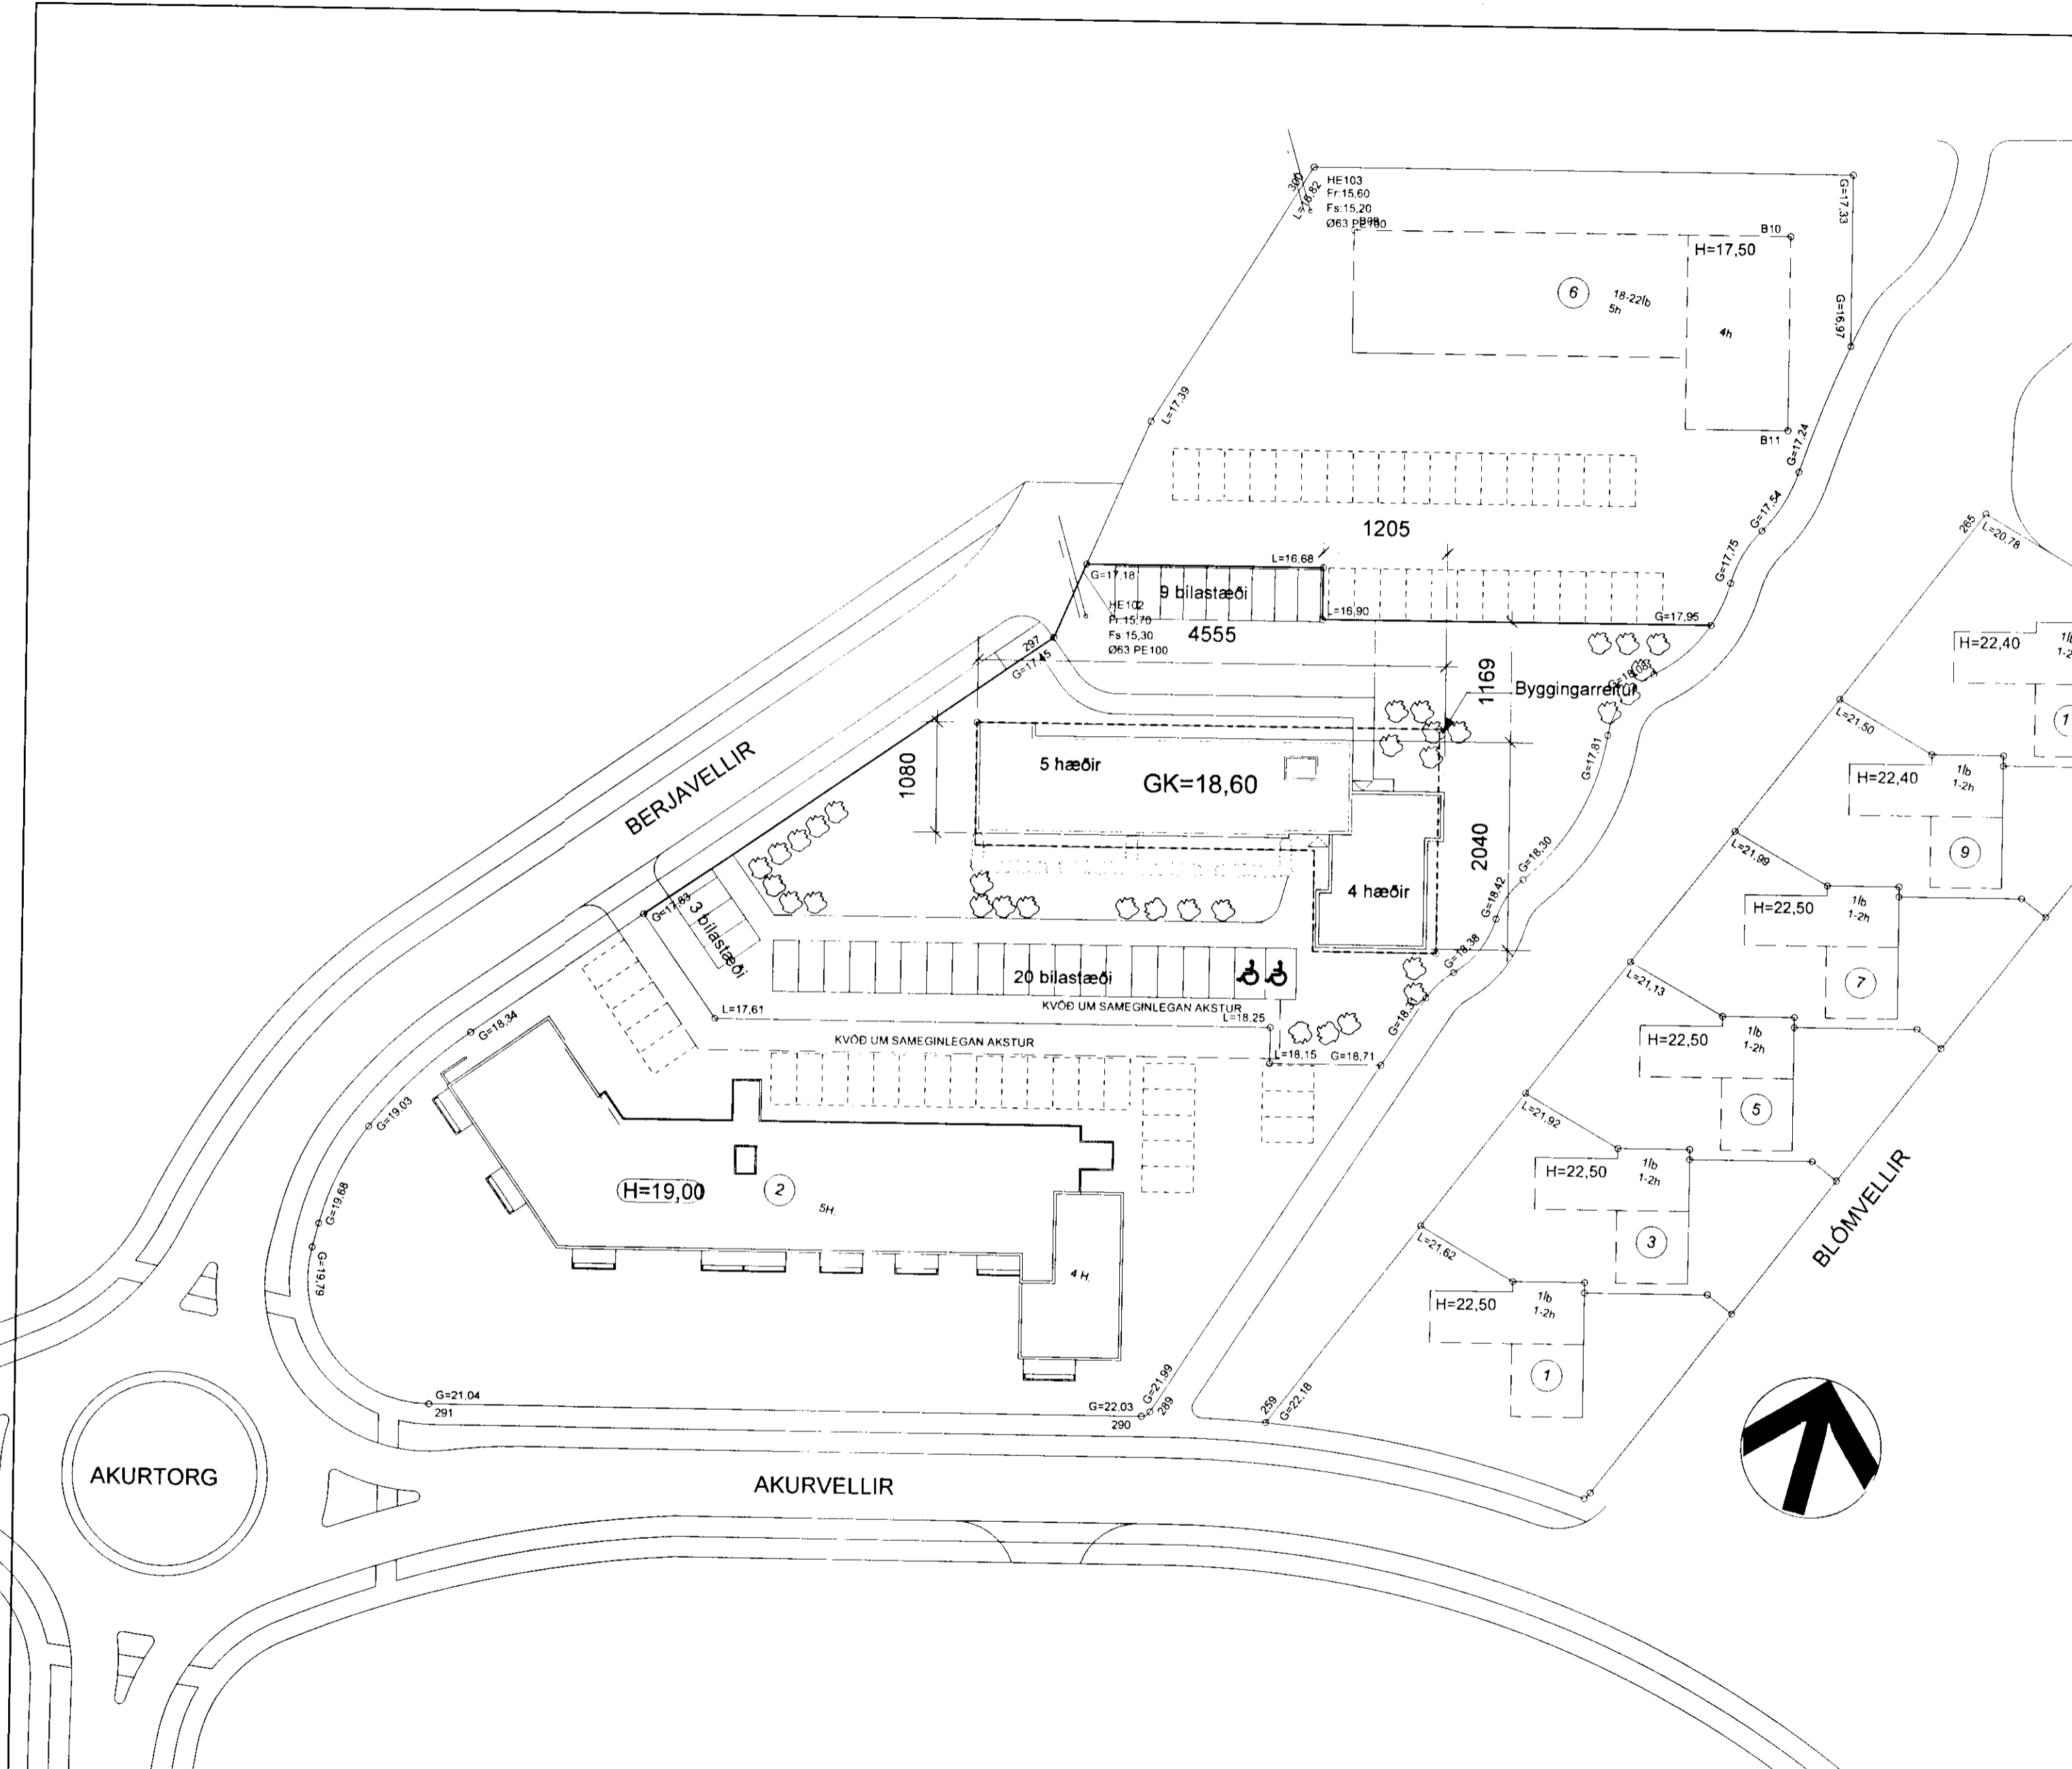

**ÍBÚÐIR:** Í húsinu eru 26 íbúðir, 18 stk. 2. herbergja 58 m<sup>2</sup> og 8 stk. 3. herbergja 79 m<sup>2</sup>, - án sameignar.

Brúttóflötur hússins er 2352 m<sup>2</sup> og brúttórúmmál er 6808 m<sup>3</sup>, birt flatarmál 1702,5 m<sup>2</sup>.

LÓÐ: 3042 m<sup>2</sup> - nýting er 2350 / 3042 = 0,77

**BÍLASTÆÐI** eru 32 þar af eru 2 ætluð fötluðum.

**BYGGINGARLÝSING:**  
Húsið er steinsteypt fjölbýlishús, 4ra og 5 hæða.

Í húsinu eru lyfta, eitt stigahús og sameiginlegt þvottahús, ruslageymsla og hjólageymsla. Íbúð 0104 á 1. hæð er hægt að innrétta fyrir fatlaðan einstakling.

Botnplata og sökkjar eru einangruð með 75 mm einangrun 125 kg/m<sup>3</sup>.

Kólnunartala plötu er 0,3 W/m<sup>2</sup>°C, eða lægri.

Útveggir eru einangraðir að utanverðu með 100 mm steinullarplötum 80kg/m<sup>3</sup>. Utan á einangrun er ýmist báruð eða slétt álklaðning. Gluggar eru trégluggar með álkápu að utanverðu. Gler er tvöfalt einangrunargler, K- gler með varmaleiðni skv. kröfum byggingarreglugerðar.

Kólnunartala útveggja er 0,4 W/°C, eða lægri. Svalir eru staðsteyptar, festar á staðsteyptar súlur. Handrið eru klædd með sléttum 2 mm álplötum.


Þak er einangrað á steinsteypta plötu með plasteinangrun, skáskorinni. Heilbræddur tjörupappi á þaki og þakköntum.. Kólnunartala þaks er 0,20 w/m<sup>2</sup>°C, eða lægri.

Léttir innveggir eru hefðbundnir gífsplötuveggir, 12-15 cm á þykkt, fylltir steinull þar sem við á. Aðrir innveggir eru steyptr 15-20cm þykkir. Aðallagnaleiðir hússins eru lóðréttar í stökk bakvið vegghengd salerni og láréttar yfir niðurteknu lofti í göngum.

Allar klæðningar í flokki I. Frágangur innveggja í geymslum og þvottahúsi er allur úr efnum í flokki I.

Brunavarnir það eru ÚT-ljós og brunaslöngur á öllum 5 hæðum, skv. kröfum reglugerðar.

Útsög er úr öllum lokuðum, gluggalausum rýmum. Gólfniðurföll eru í öllum votrymum, staðsett nákvæmlega á teikningum í mkv. 1:50

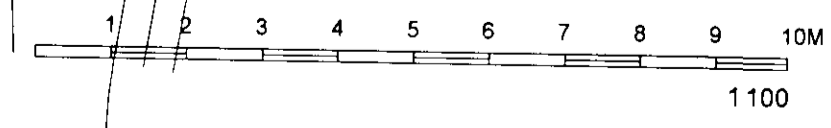

Dags	Breyting	Teikn	Útgáfa	Verk nr.	Mkv
17.12.'02	Bílastæði fyrir fatlaða merkt. Byggingarlýsingu breytt.	SS	A	0246	1 : 500
				Teikn	Dags
				SS	25.11.2002
				Teikn nr.	Útgáfa
				A 01	A

**ASK**  
Arkitektar Skógarhlíð  
Skógarhlíð 18, 105 Reykjavík  
Sími: 551 1010 Fax: 562 0588  
Heimasíða: www.arkitektar.is

Verkheiti: **BERJAVELLIR 4 Hafnarfirði Afstöðumynd**  
Aritun arkitekta: Páll Gunnlaugsson arkitekt FAI - kt. 210552-2199