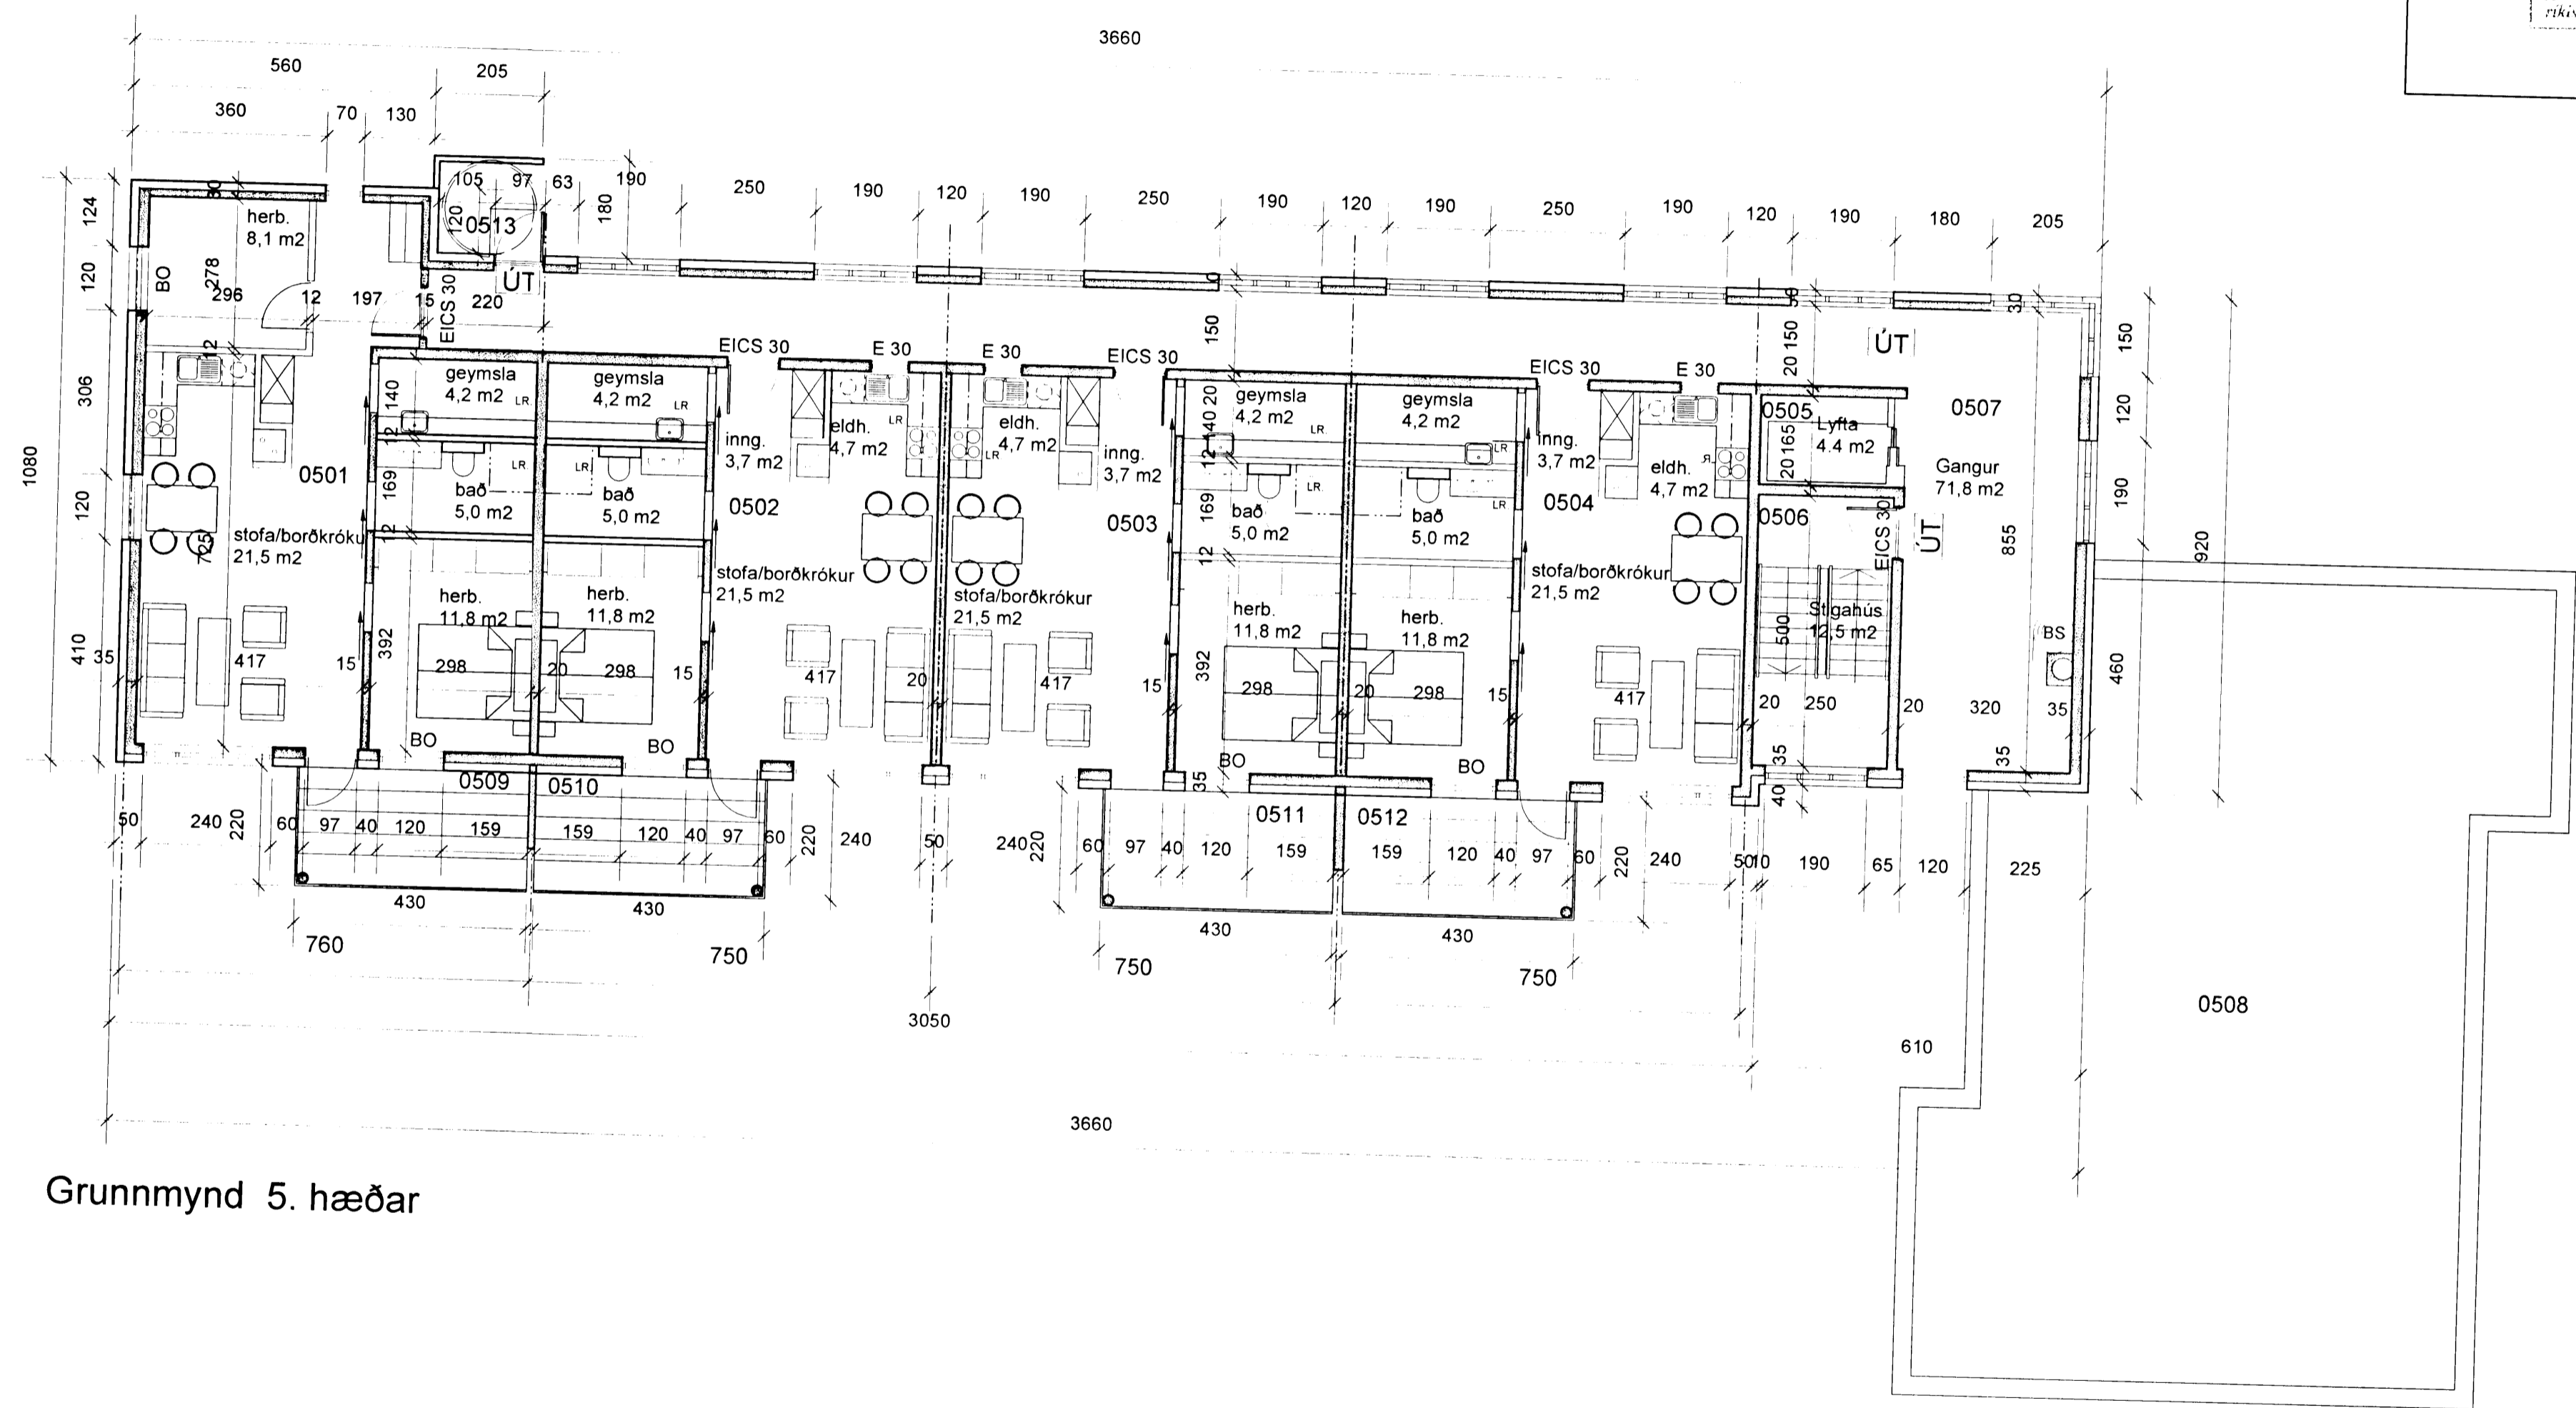

 Byggingarfulltrúi
 samþykkt erindið.
 28 JAN 2003
 Bent skal á að samþykki þessi verður ekki
 virk, fyrr en eftir drögnun eignaskipta-
 yfirlýsingarinnar hjá Efastéttamála-
 ríkisins og þingisöngu hennar.



Grunnmynd 5. hæðar

Dags	Breyting	Teikn	Útgáfa	Verkhætti	Verk nr.	Mkv	
17.12.02	Nýtt númer á teikningu. Gluggabreyting.			BERJAVELLIR 4 Hafnarfirði	0246	1 : 100	
				Grunnmynd 5. hæð	ss	Dags 25.11.2002	
				 Arkitektar Skógarhlíð Skógarhlíð 18, 105 Reykjavík Sími 551 1010 Fax 562 0588 Heimasíða www.arkitektar.is	Áritun arkitekta Páll Gunnlaugsson arkitekt FAL-kt 210552-2199 	Teikn nr.	Útgáfa
					A 06	A	