


Býgingarfalltré
samþykkt orindið.

28 JAN. 2003

Þent skal á að samþykki þessi skýringarfalltré virk. þyrri en eftir skráningu eignaskipta-
fyrirlyngarinnar hjá Lasteignamat-
ráðgjafi og þinglýsinga hennar.

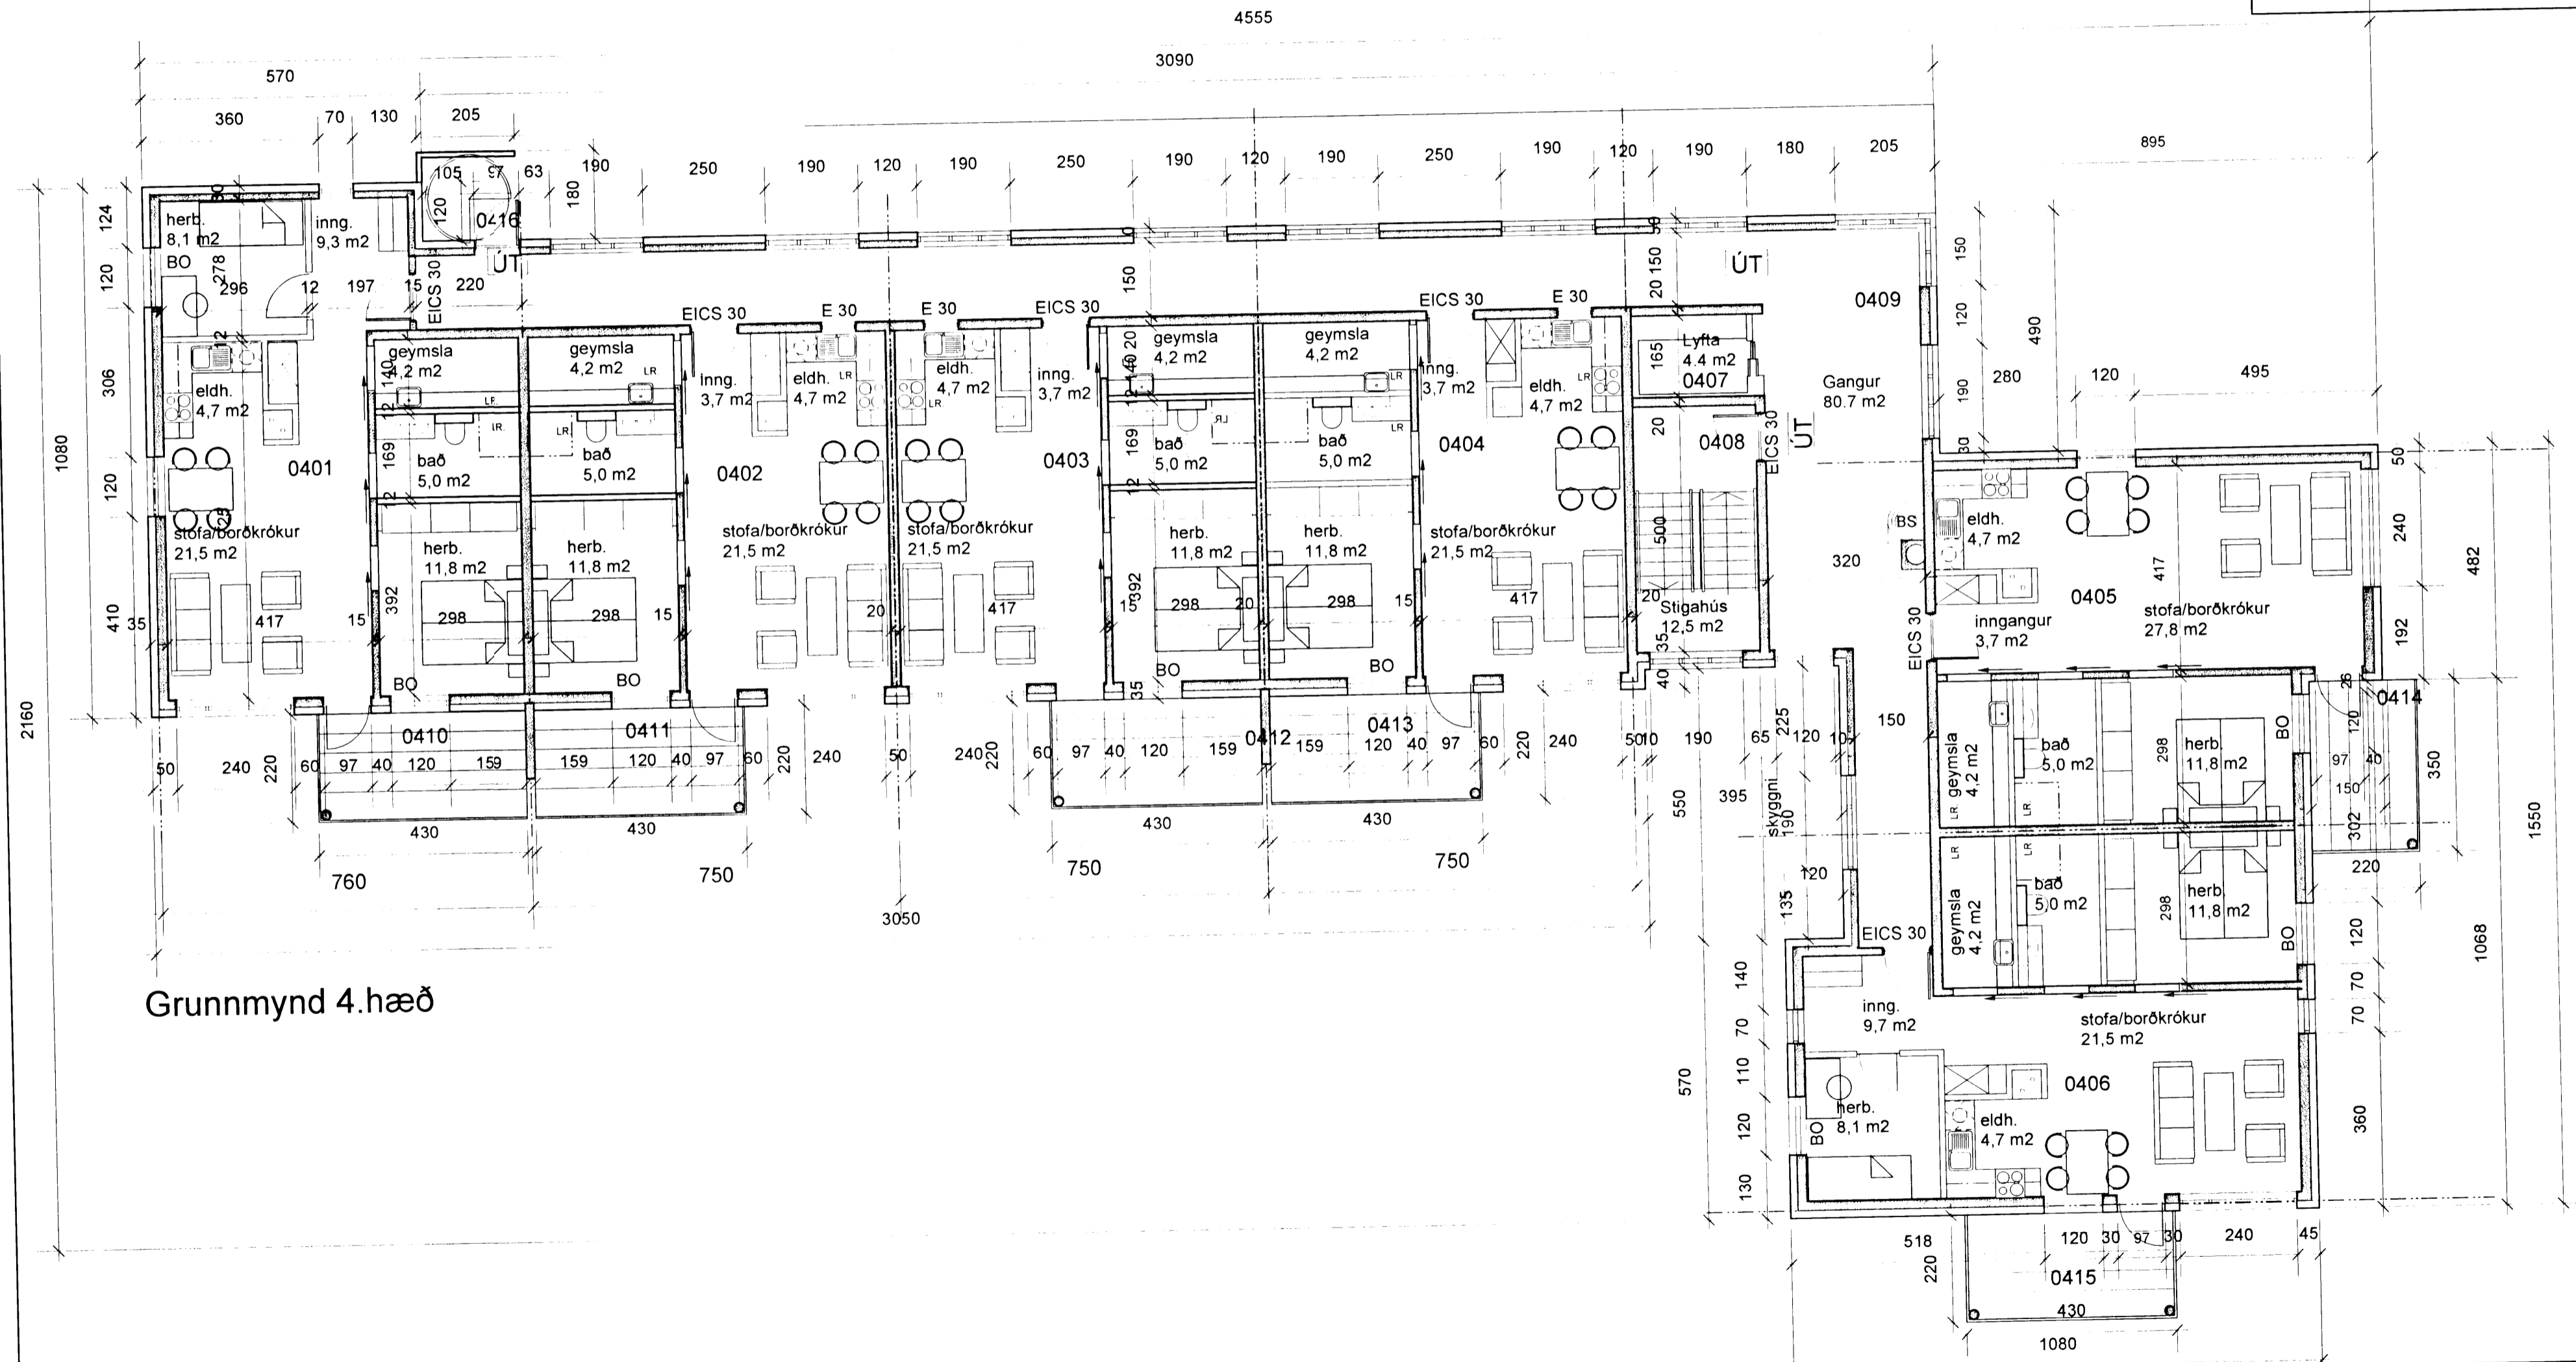

Grunnmynd 4.hæð

Dags	Breyting	Teikn	Utgáfa	 ARKITEKTAR SKÓGARHLÍÐ Skógarhlíð 18, 105 Reykjavík Sími 551 1010 Fax 562 0588 Heimasíða www.arkitektar.is	Verkhetti	Verk nr.	Mkv.
17.12.02	Teikning sýnir núna einungis 4. hæð. Glugga breytt.				BERJAVELLIR 4 Hafnarfirði Grunnmynd 4. hæð	0246	1 : 100
					ss	Dags	25.11.2002
					Teikn nr.	Utgáfa	
					A 05	A	