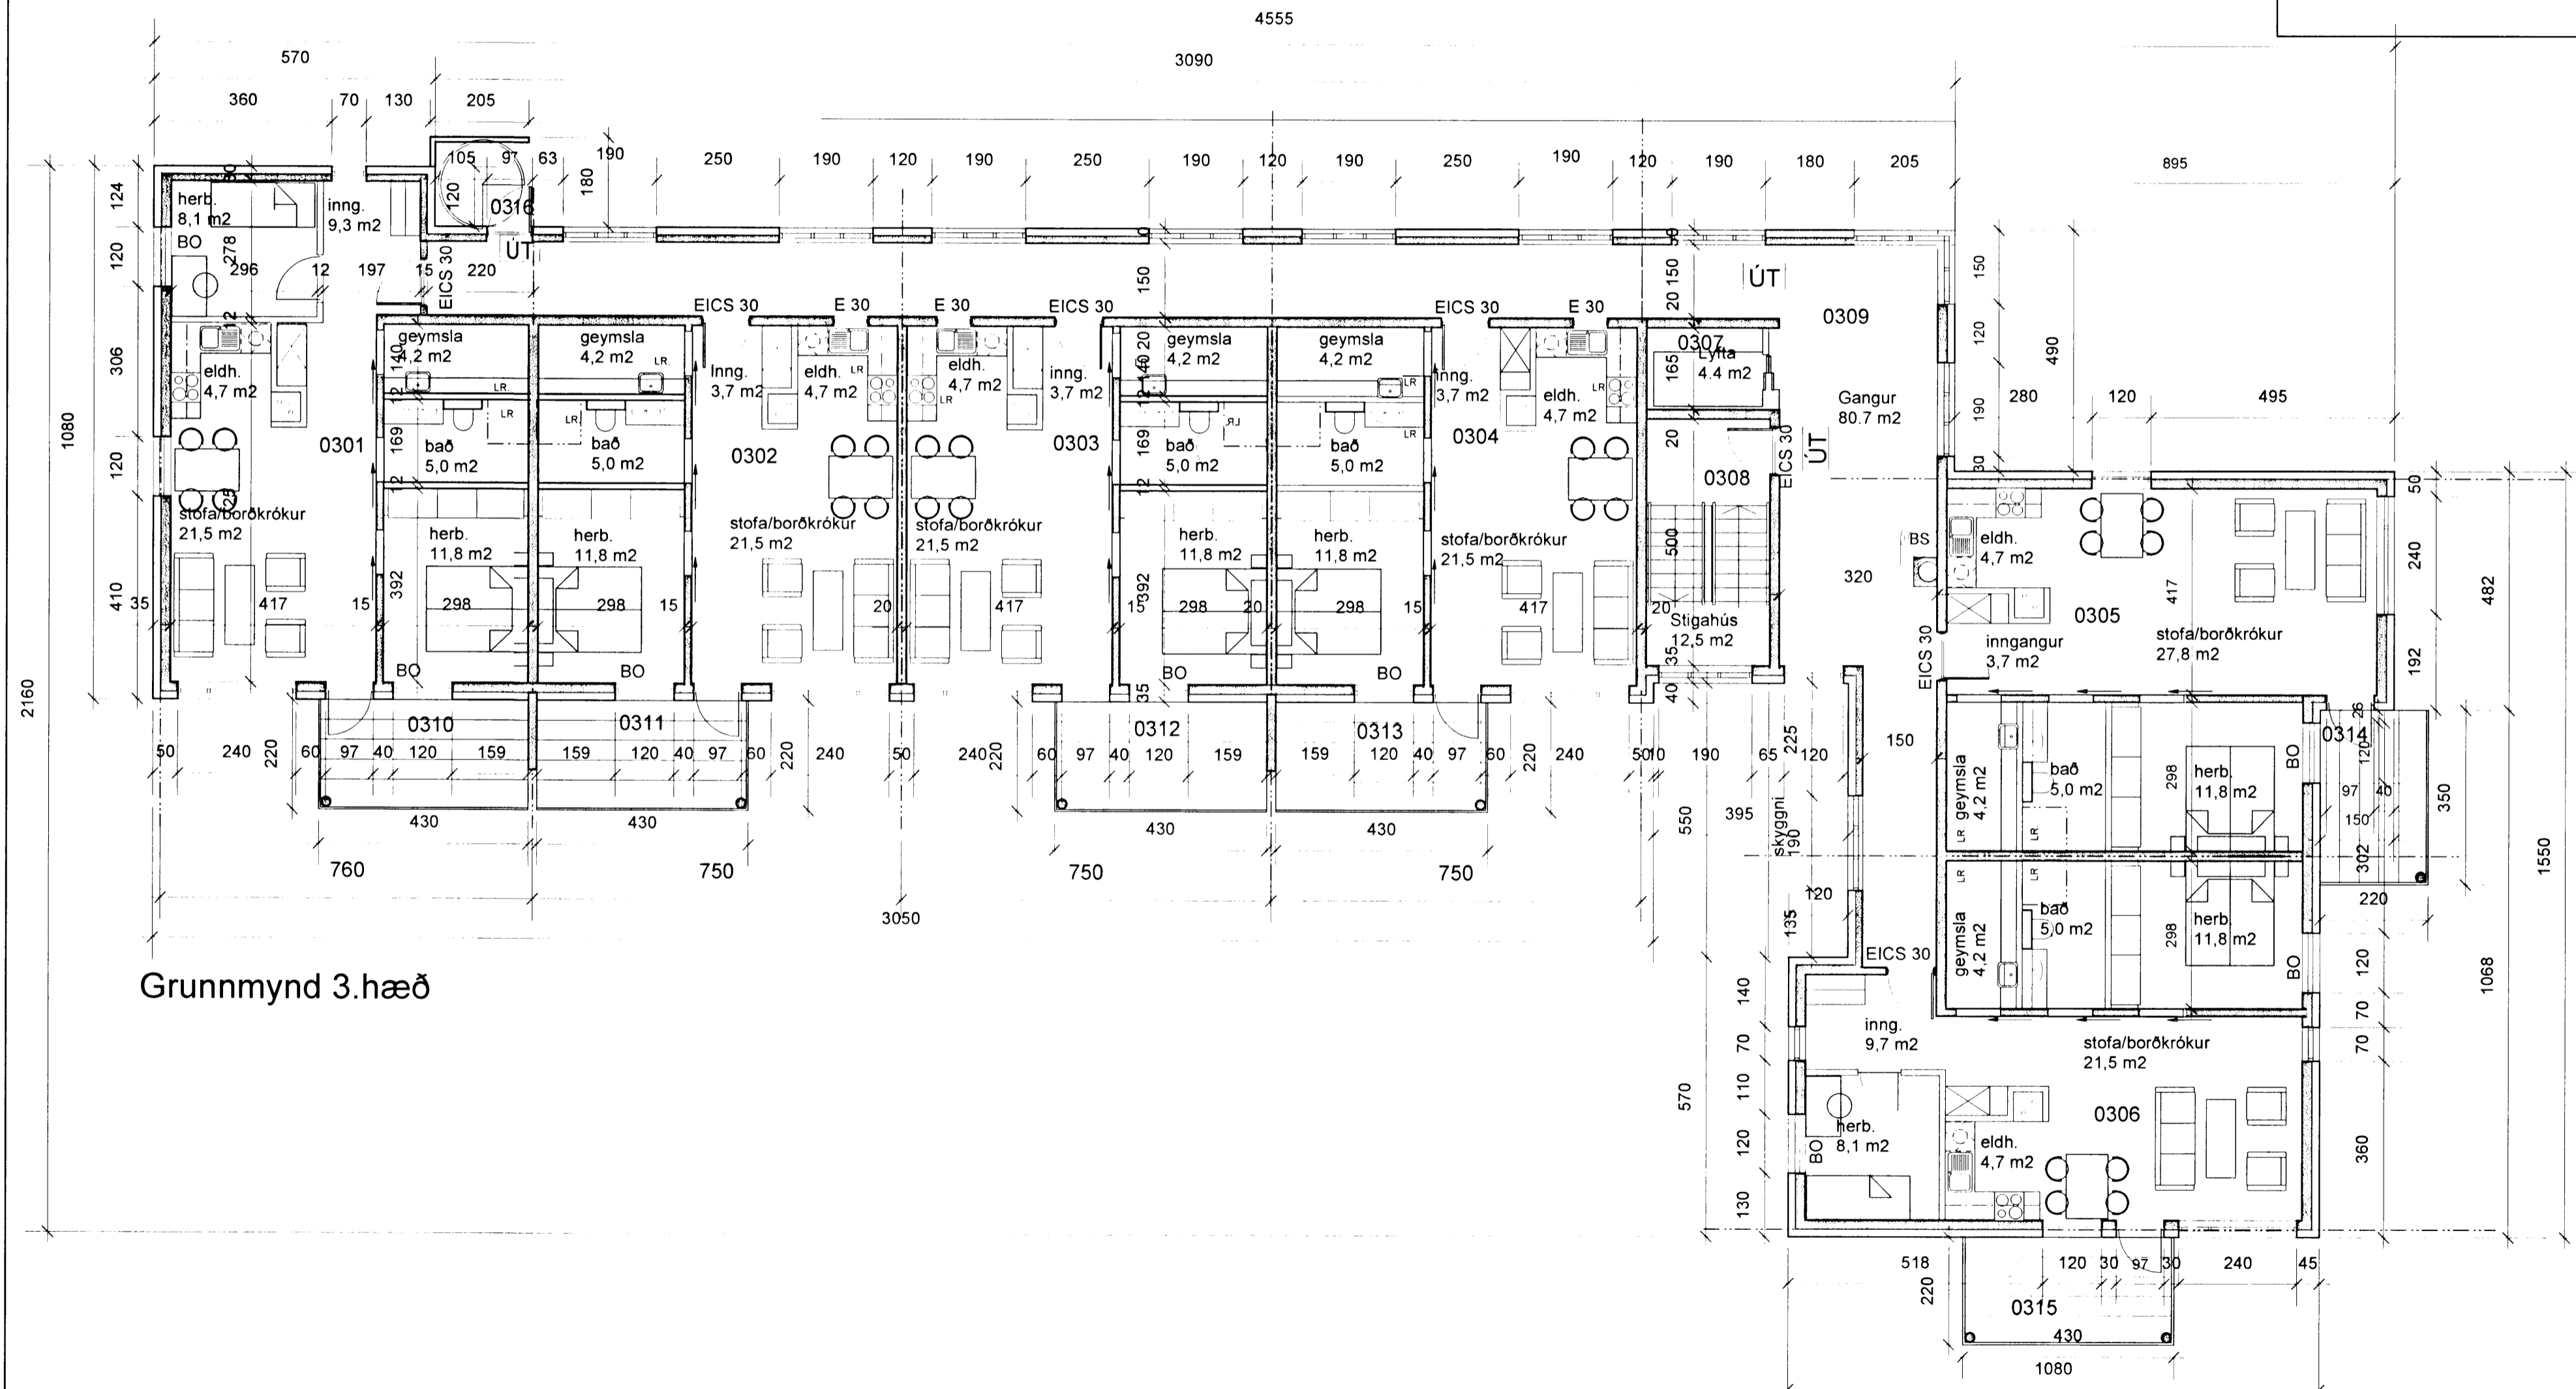

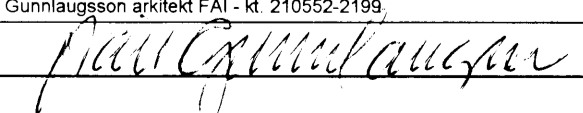


28 JAN 2003

Bent skal á að sýngiplan hefur verið skilvirkt, þar sem eftir ákveðnum rímskipulagningu og fyrirlýsingum er hjá húsnæðisráðgjafi og þingmönnum.



Grunnmynd 3.hæð

Dags	Breyting	Teikn	Útgáfa	 ARKITEKTAR SKÓGARHLÍÓ Skógarhlíó 18, 105 Reykjavík Sími: 551 1010 Fax: 562 0588 Heimasíða: www.arkitektar.is	Verkheiti	Verk nr.	Mkv.
17.12.'02	Teikning sýnir núna einungis 3. hæð. Gluggi færður.				BERJAVELLIR 4 Hafnarfirði Grunnmynd 3. hæð	0246	1 : 100
				Áritun arkitekta	ss	Dags	25.11.2002
				Páll Gunnlaugsson arkitekt FAL - kt. 210552-2199	Teikn nr.	Útgáfa	
					A 04	A	