


Byggingarfulltrúi
samþykktir erindið.

23 JAN. 2003

Þent skal á að samþykki þessi verður ekki
virk, fyrr en eftir skráningu eignaskipta-
yfirlysingarinnar hjá Fasteignamat-
ráðkísins og birtisins og hennar.

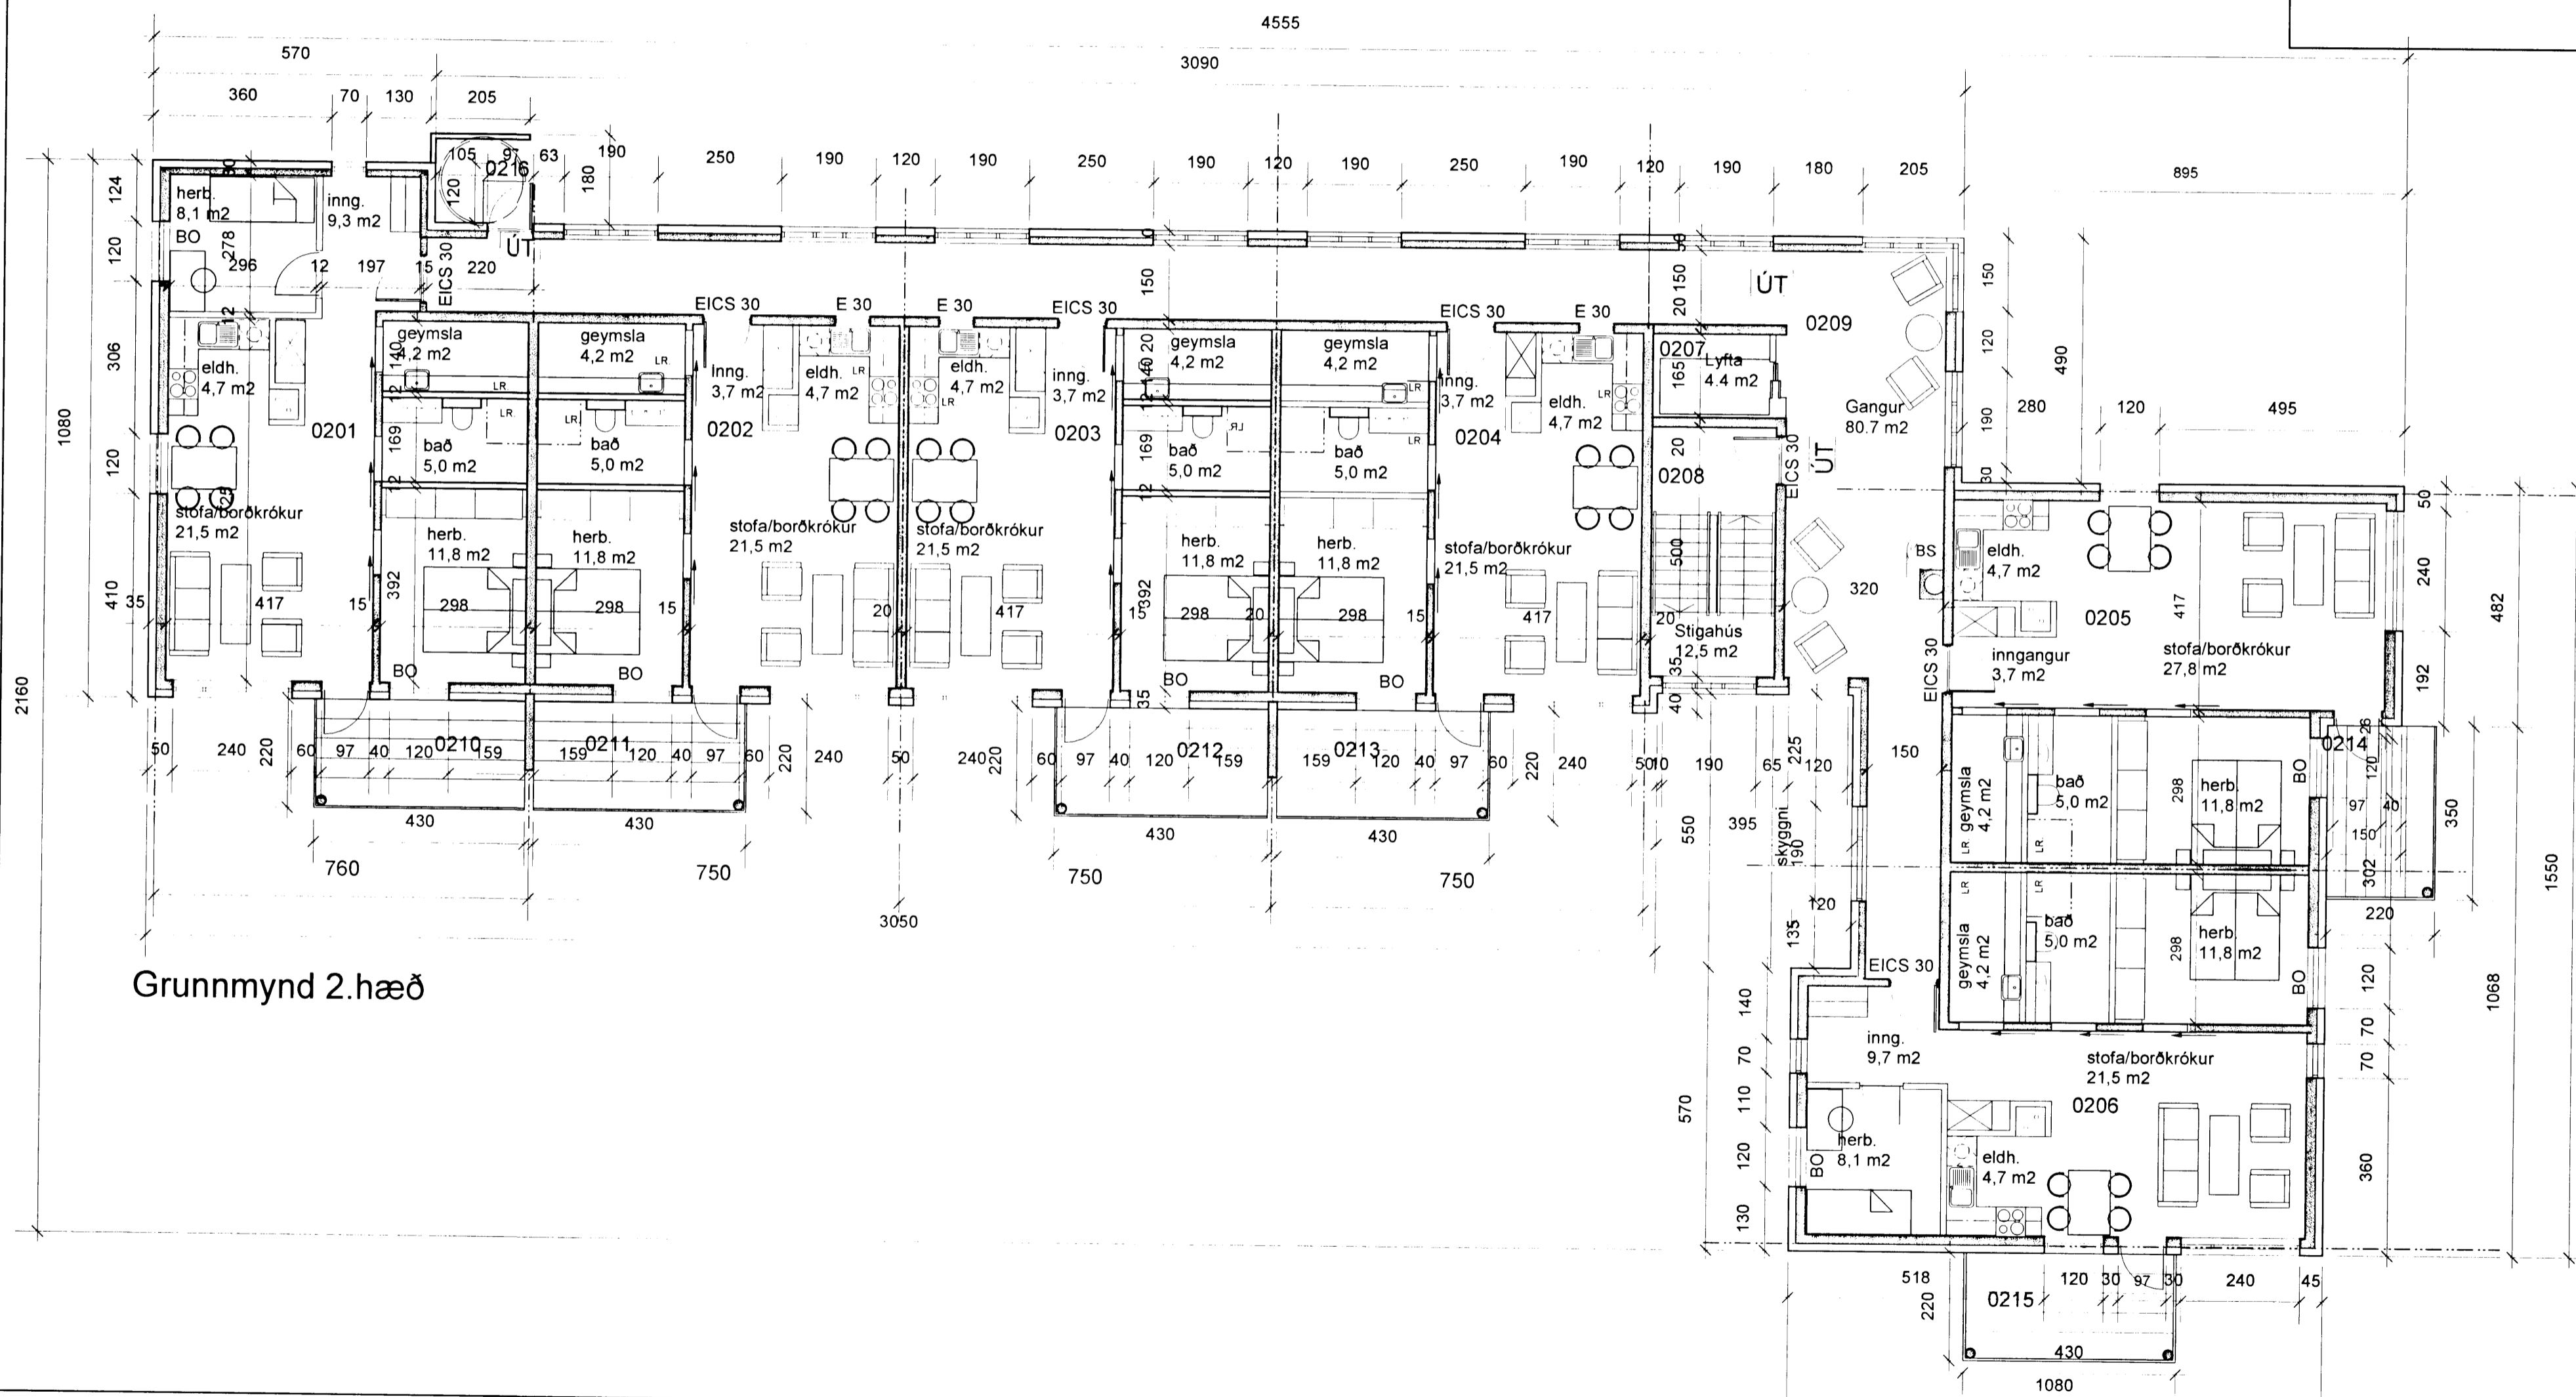

Grunnmynd 2. hæð

Dags.	Breyting	Teikn.	Utgáfa	 ARKITEKTAR SKÓGARHLÍÐ Skógarhlíð 18, 105 Reykjavík Sími 551 1010 Fax 562 0588 Heimasíða www.arkitektur.is	Verkefni	Verk nr.	Mkv.
17.12.'02	Teikning sýnir einungis 2. hæð. Baðaðstaða lagfærð. Gluggi færður.				BERJAVELLIR 4 Hafnarfirði Grunnmynd 2. hæðar	0246	1 : 100
					Teikn.	Dags.	
					ss	25.11.2002	
					Teikn. nr.	Utgáfa	
					A 03	A	