




Samþykkt þann

2 2 JULI 2003

Byggingafulltrúinn í Hafnarfirði
F.h. Sigurbjartur Halldórsson

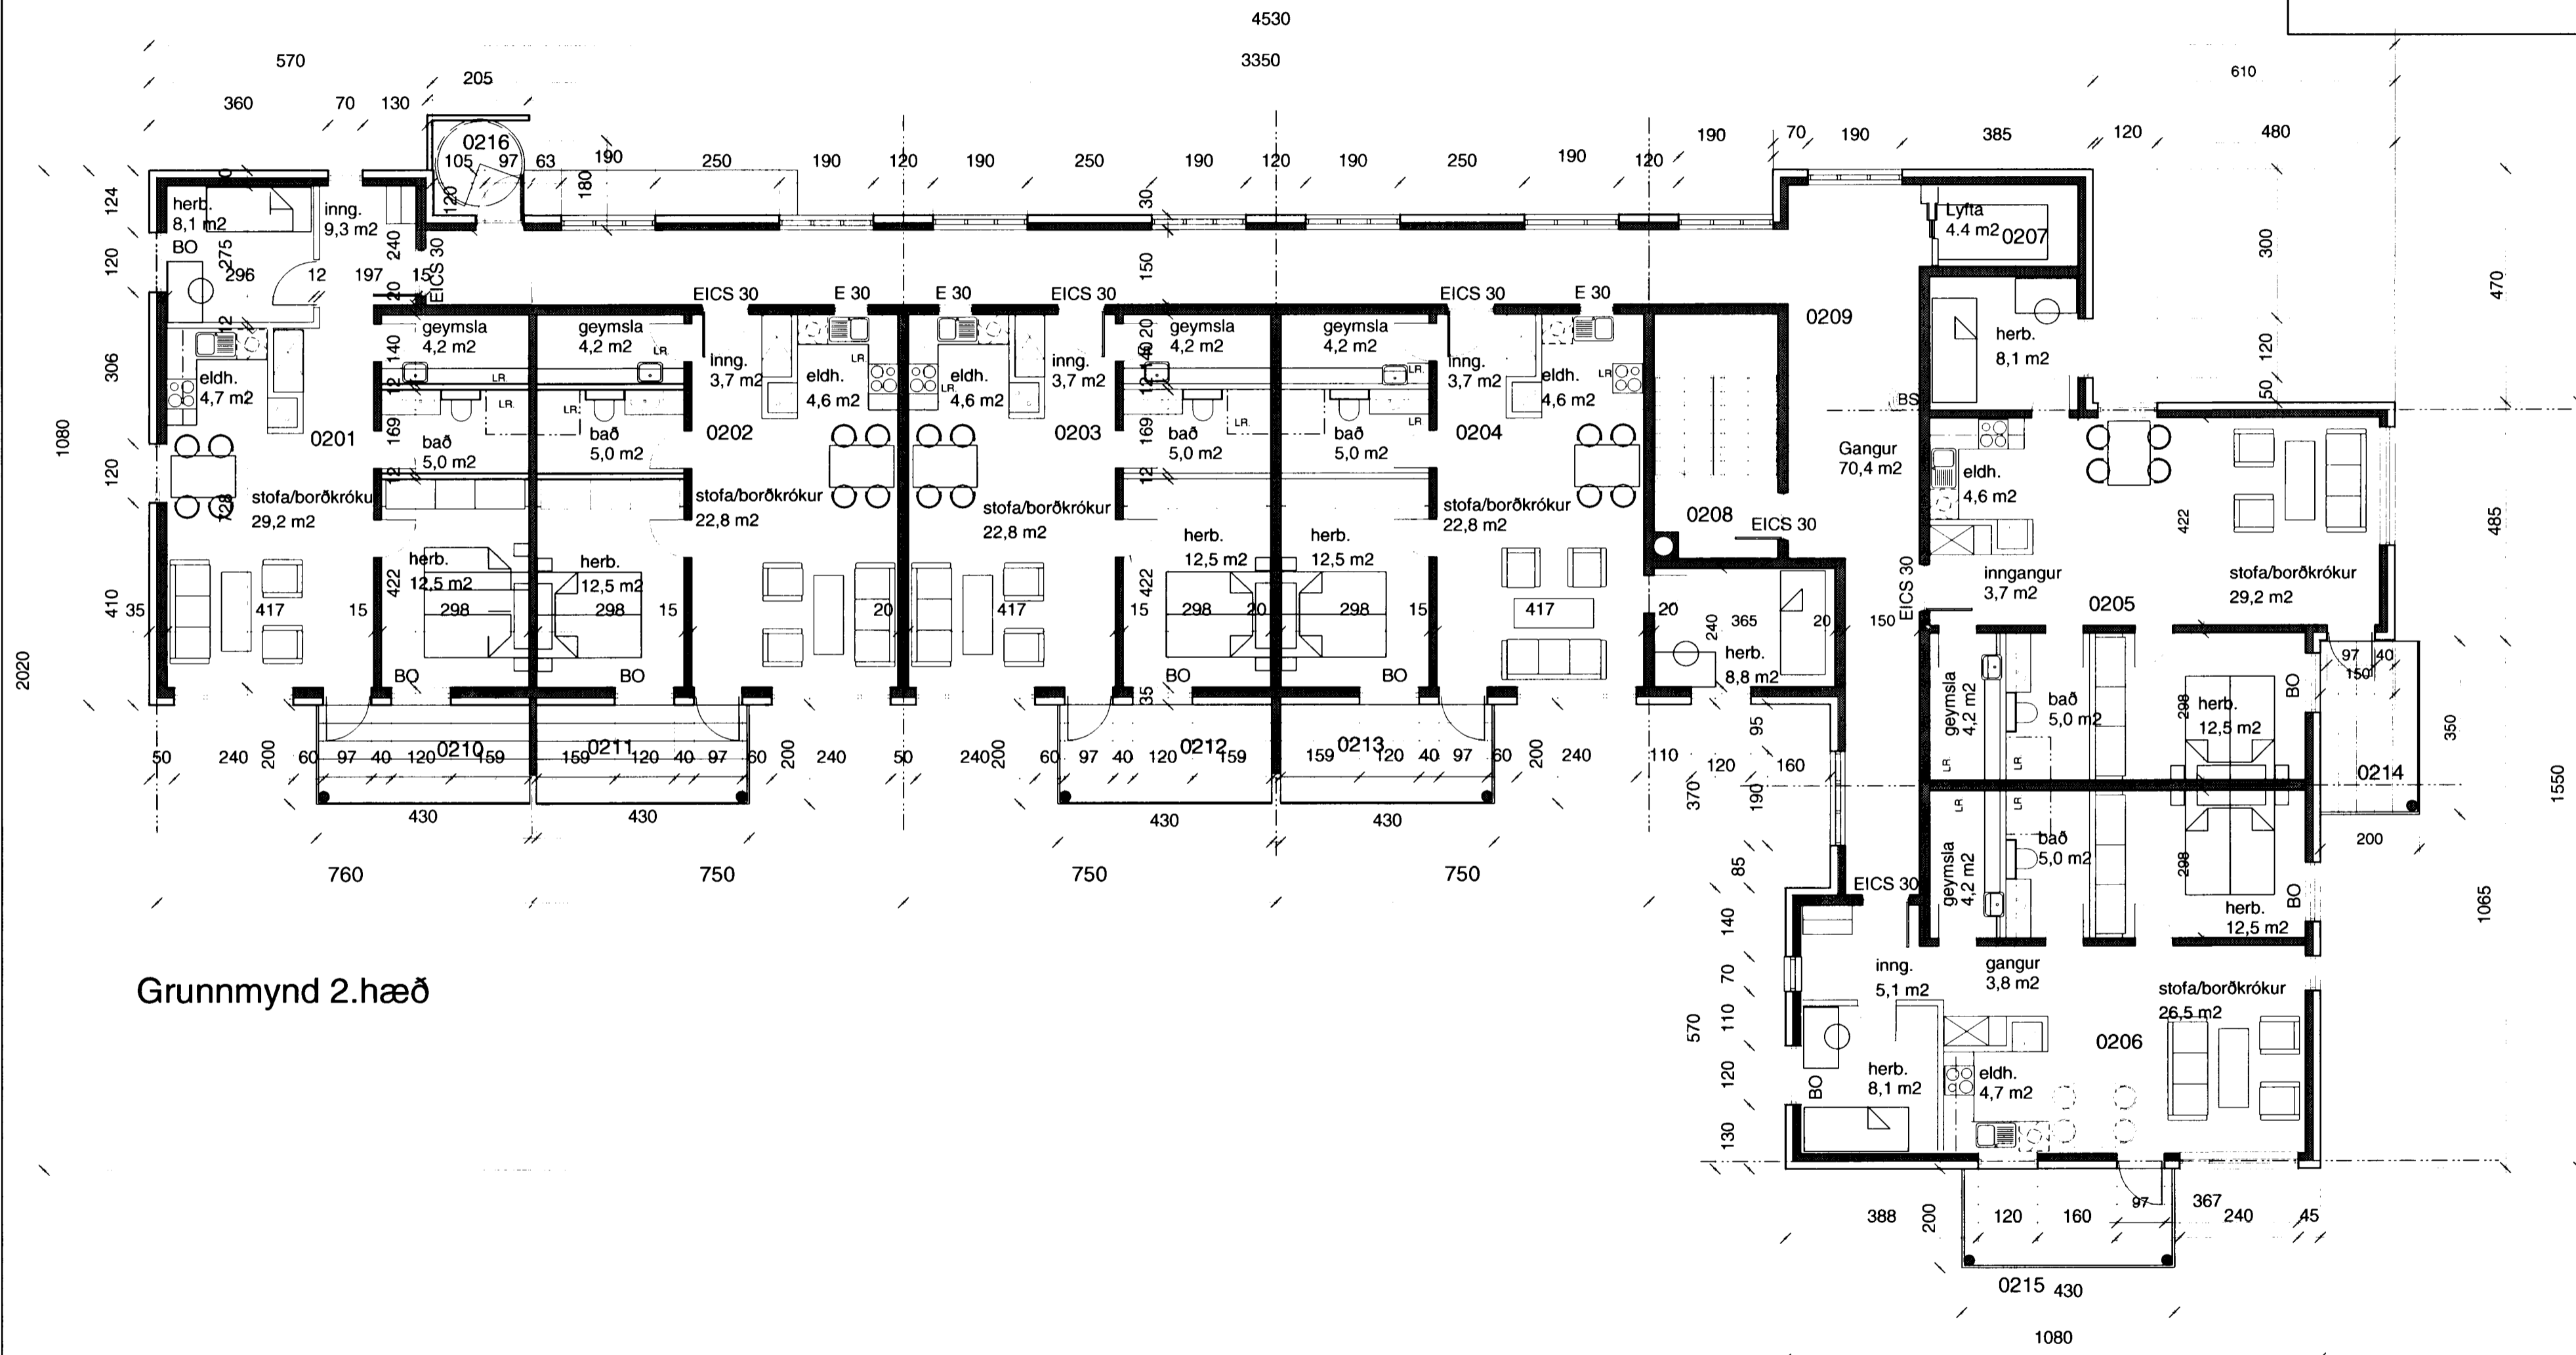

Grunnmynd 2.hæð

Dags	Breyting	Teikn.	Utgáfa
17.12.'02	Teikning sýnir einungis 2. hæð. Baðaðstaða lagfærð. Gluggi færður.		
02.06.'03	Ýmsar breytingar	SS	B
17.07.'03	Útljósum sleppt	SH	C



Verkheiti: **BERJAVELLIR 4 Hafnarfirði**
Grunnmynd 2. hæðar

Antun arkitekta: Páll Gunnlaugsson arkitekt F.A.Út. 210552-2199

Verk. nr.	Mkv.
0246	1 : 100
Teikn.	Dags.
SS	25.11.2002
Teikn. nr.	Utgáfa.
A 03	C