




Samþykkt þann

22 JULI 2003

Byggingafulltrúinn í Hafnarfirði
F.h. Sigurbjartur Halldórsson

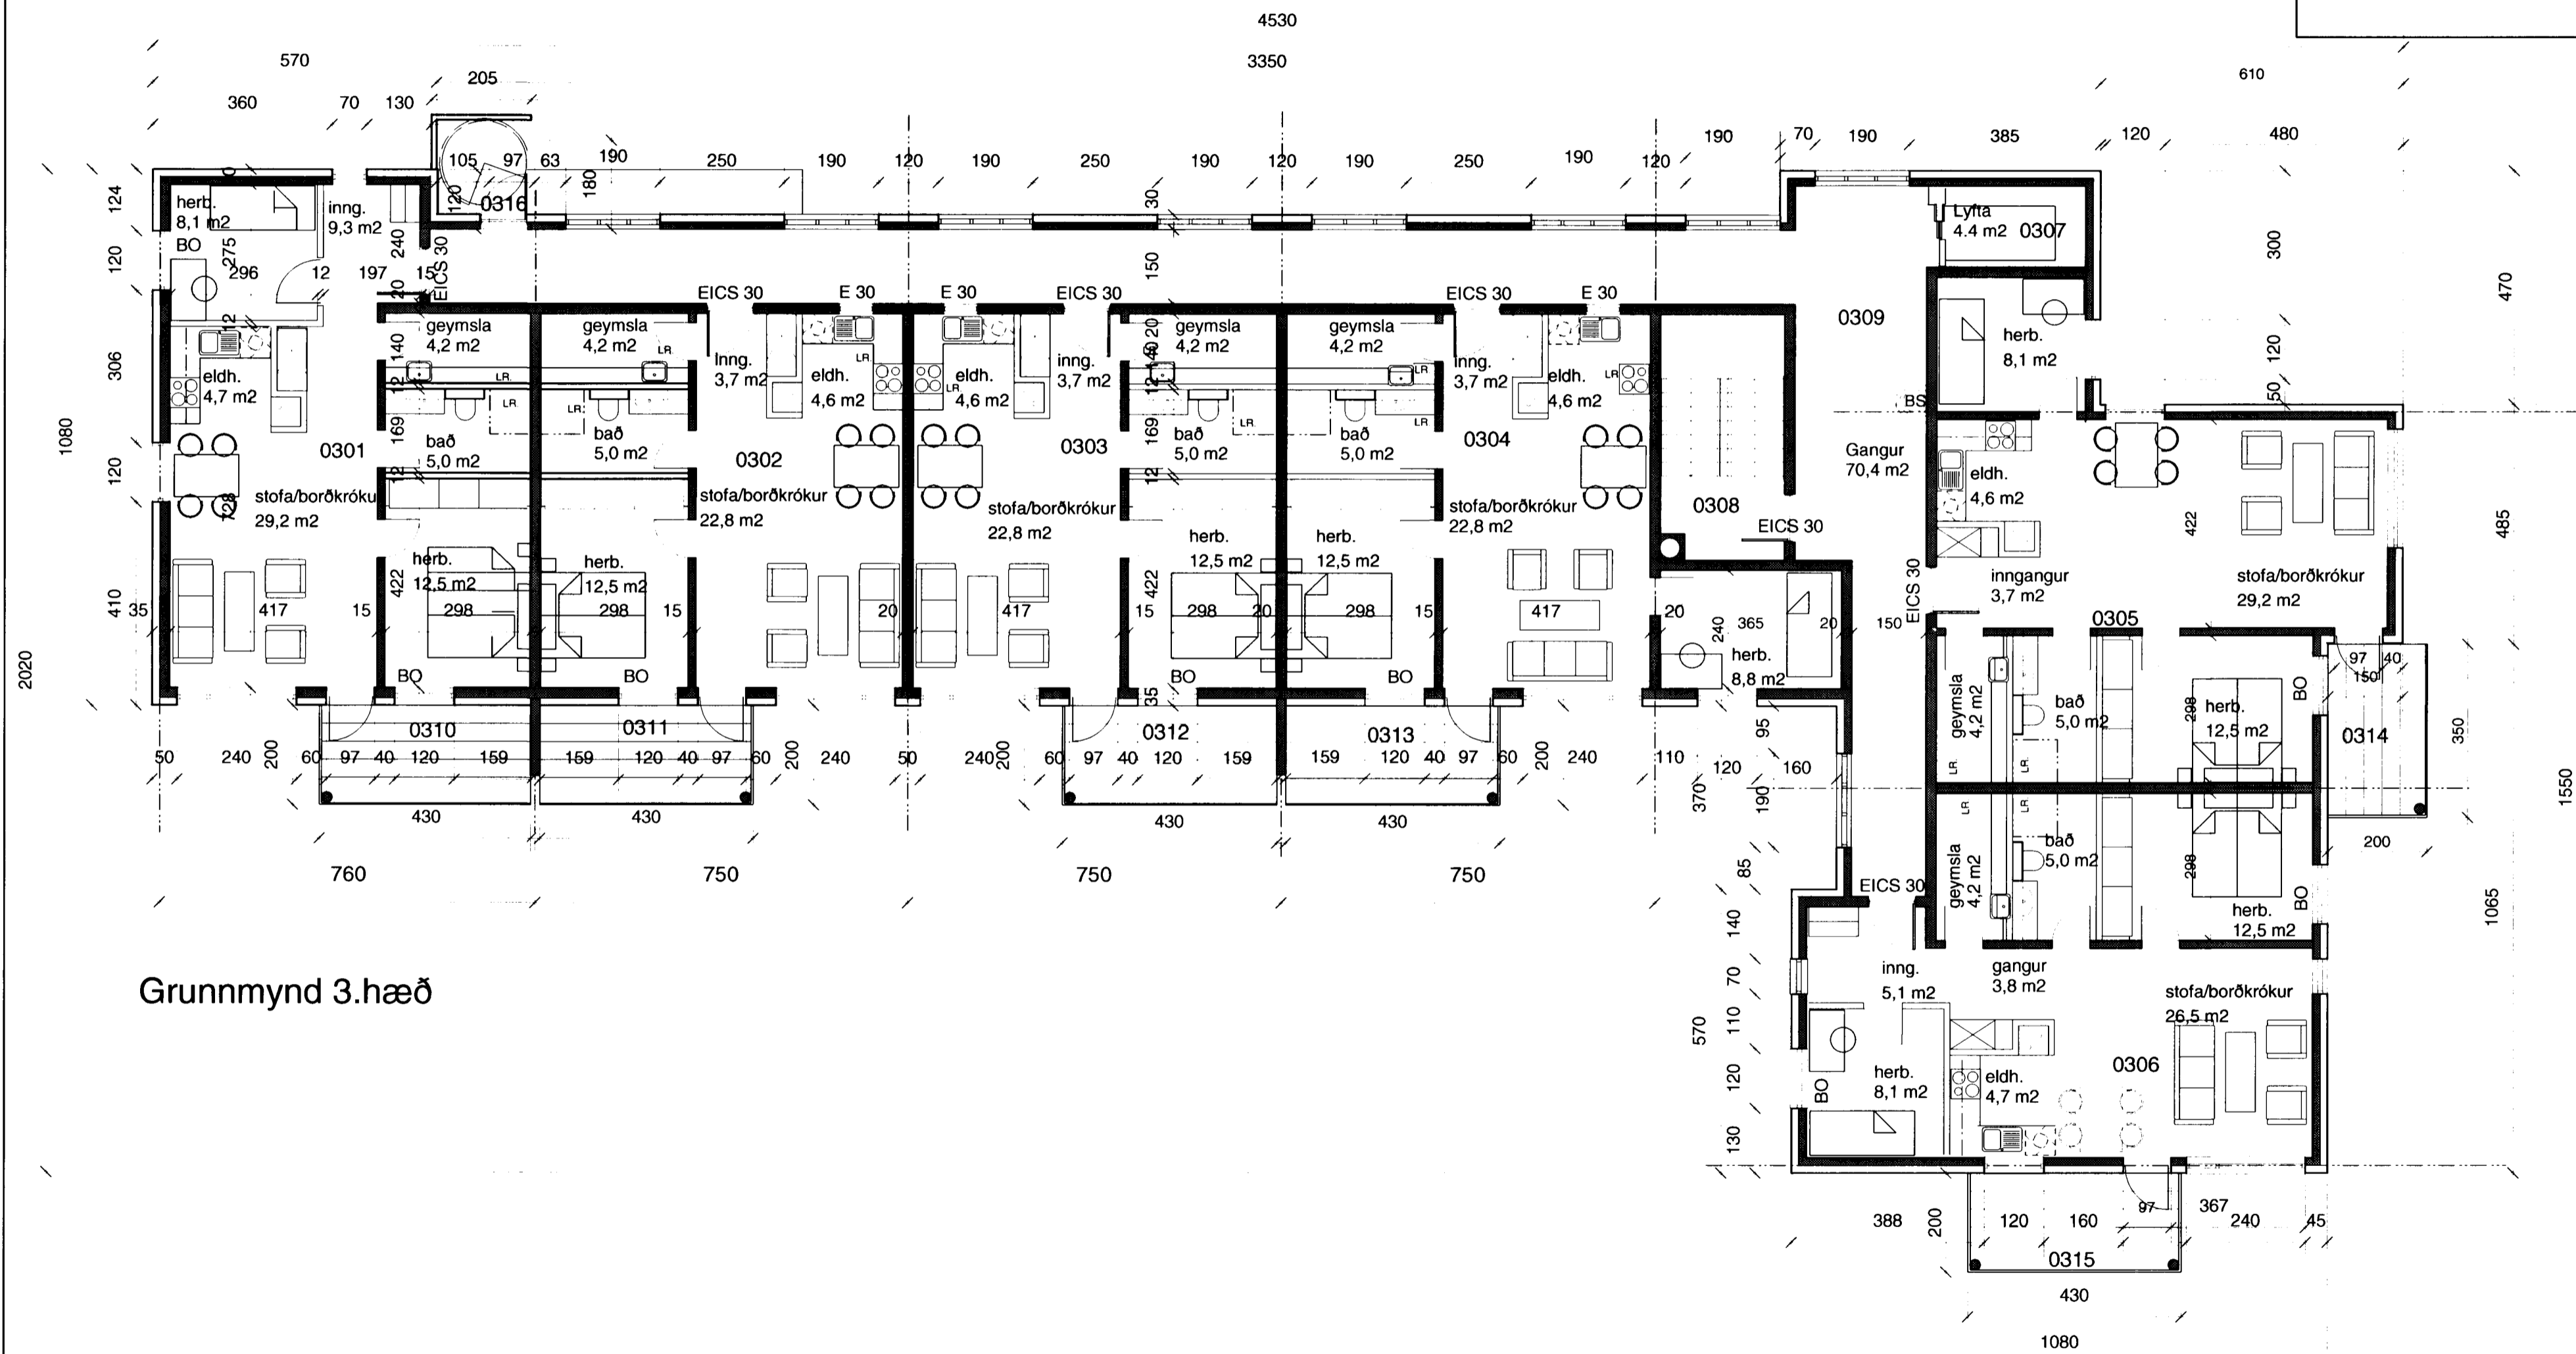

Grunnmynd 3. hæð

Dags.	Breyting.	Teikn.	Útgáfa.
17.12.'02	Teikning sýnir núna einungis 3. hæð. Gluggi færður.	SS	A
02.06.'03	Ýmsar breytingar	SS	B
17.07.'03	Útjósnum sleppt	SH	C



Verkefni: **BERJAVELLIR 4 Hafnarfirði**
Grunnmynd 3. hæð

Arntun arkitekta
Páll Gunnlaugsson arkitekt FAX: kt. 210552-2199

Páll Gunnlaugsson

Verk. nr.	Mkv.
0246	1 : 100
Teikn.	Dags.
ss	25.11.2002
Teikn. nr.	Útgáfa.
A 04	C