




Samþykkt þann

22 JULI 2003

Byggingafultrúinn í Hafnarfirði
F.h. Sigurbjartur Halldórsson

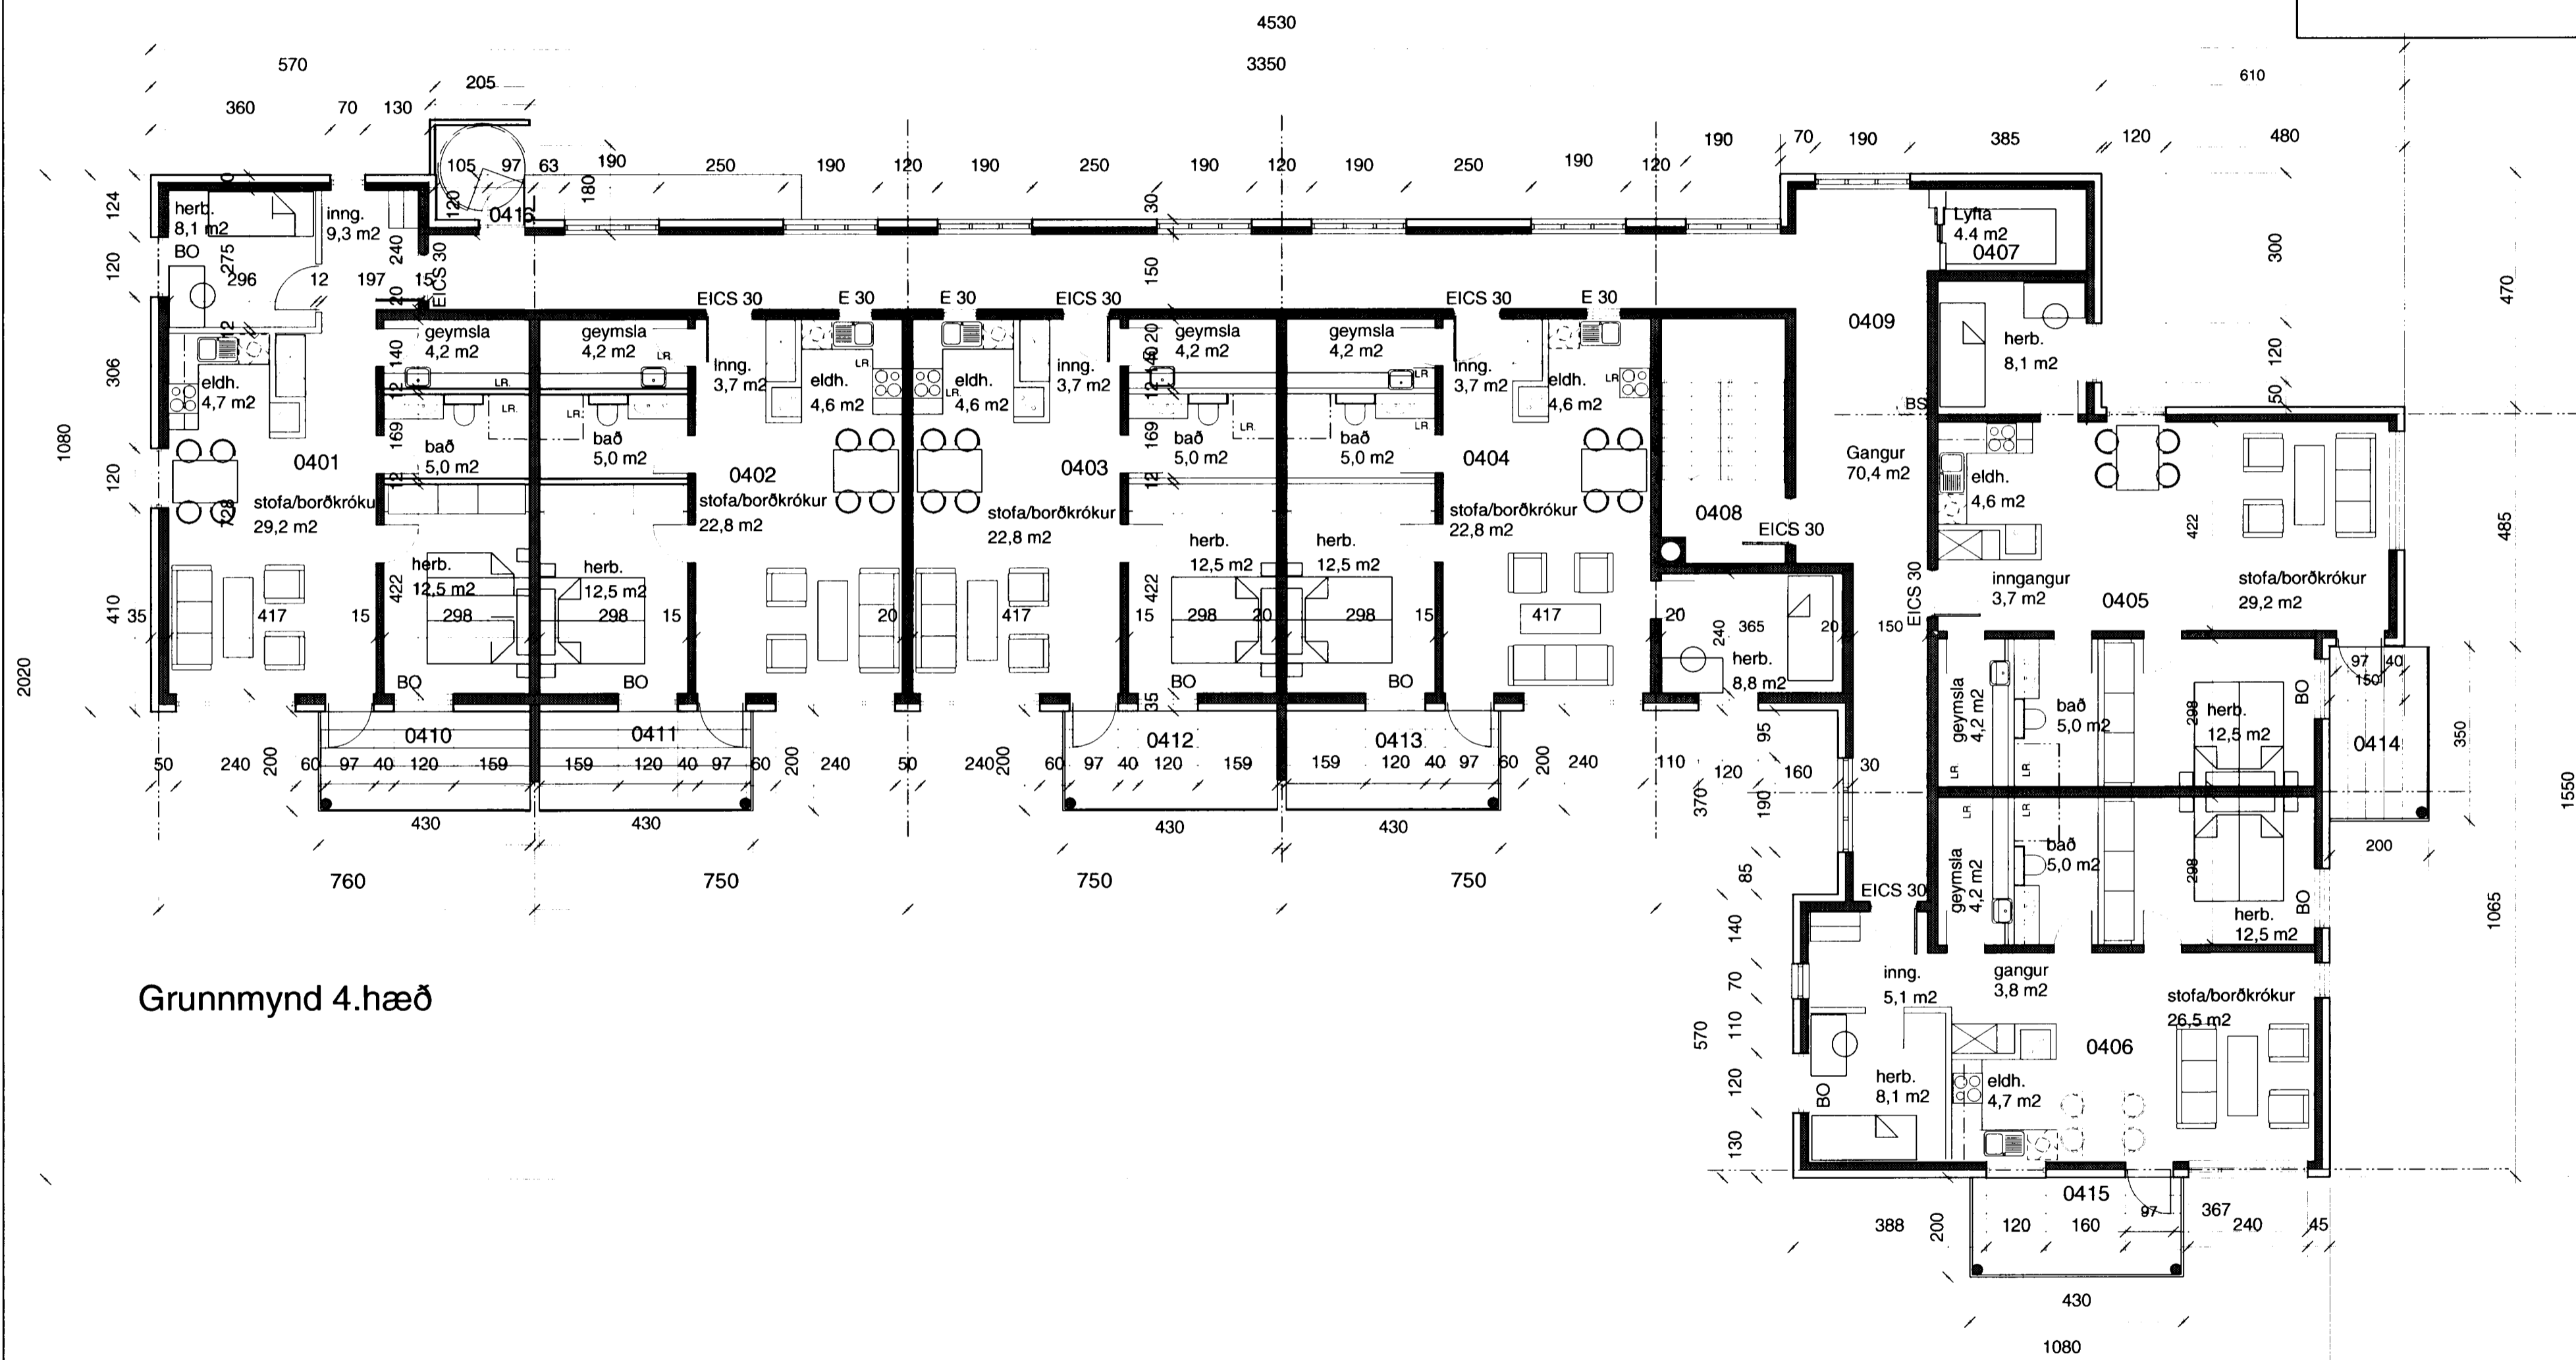

Grunnmynd 4. hæð

Dags.	Breyting	Teikn.	Útgáfa
17.12.'02	Teikning sýnir núna einungis 4. hæð. Glugga breytt.		
02.06.'03	Ýmsar breytingar	SS	B
17.07.'03	Útjóssum sleppt	SH	C



Verkheiti: **BERJAVELLIR 4 Hafnarfirði**
Grunnmynd 4. hæð
 Ariun arkitekta:
 Páll Gunnlaugsson arkitekt FAÍ - kt. 210552-2199

Verk. nr.	Mkv.
0246	1 : 100
Teikn.	Dags.
ss	25.11.2002
Teikn. nr.	Útgáfa
A 05	C

Páll Gunnlaugsson