




Samþykkt þann

22 JULI 2003

Byggingafrúnn í Hafnarfirði
F.h. Sigurbjartur Halldórsson

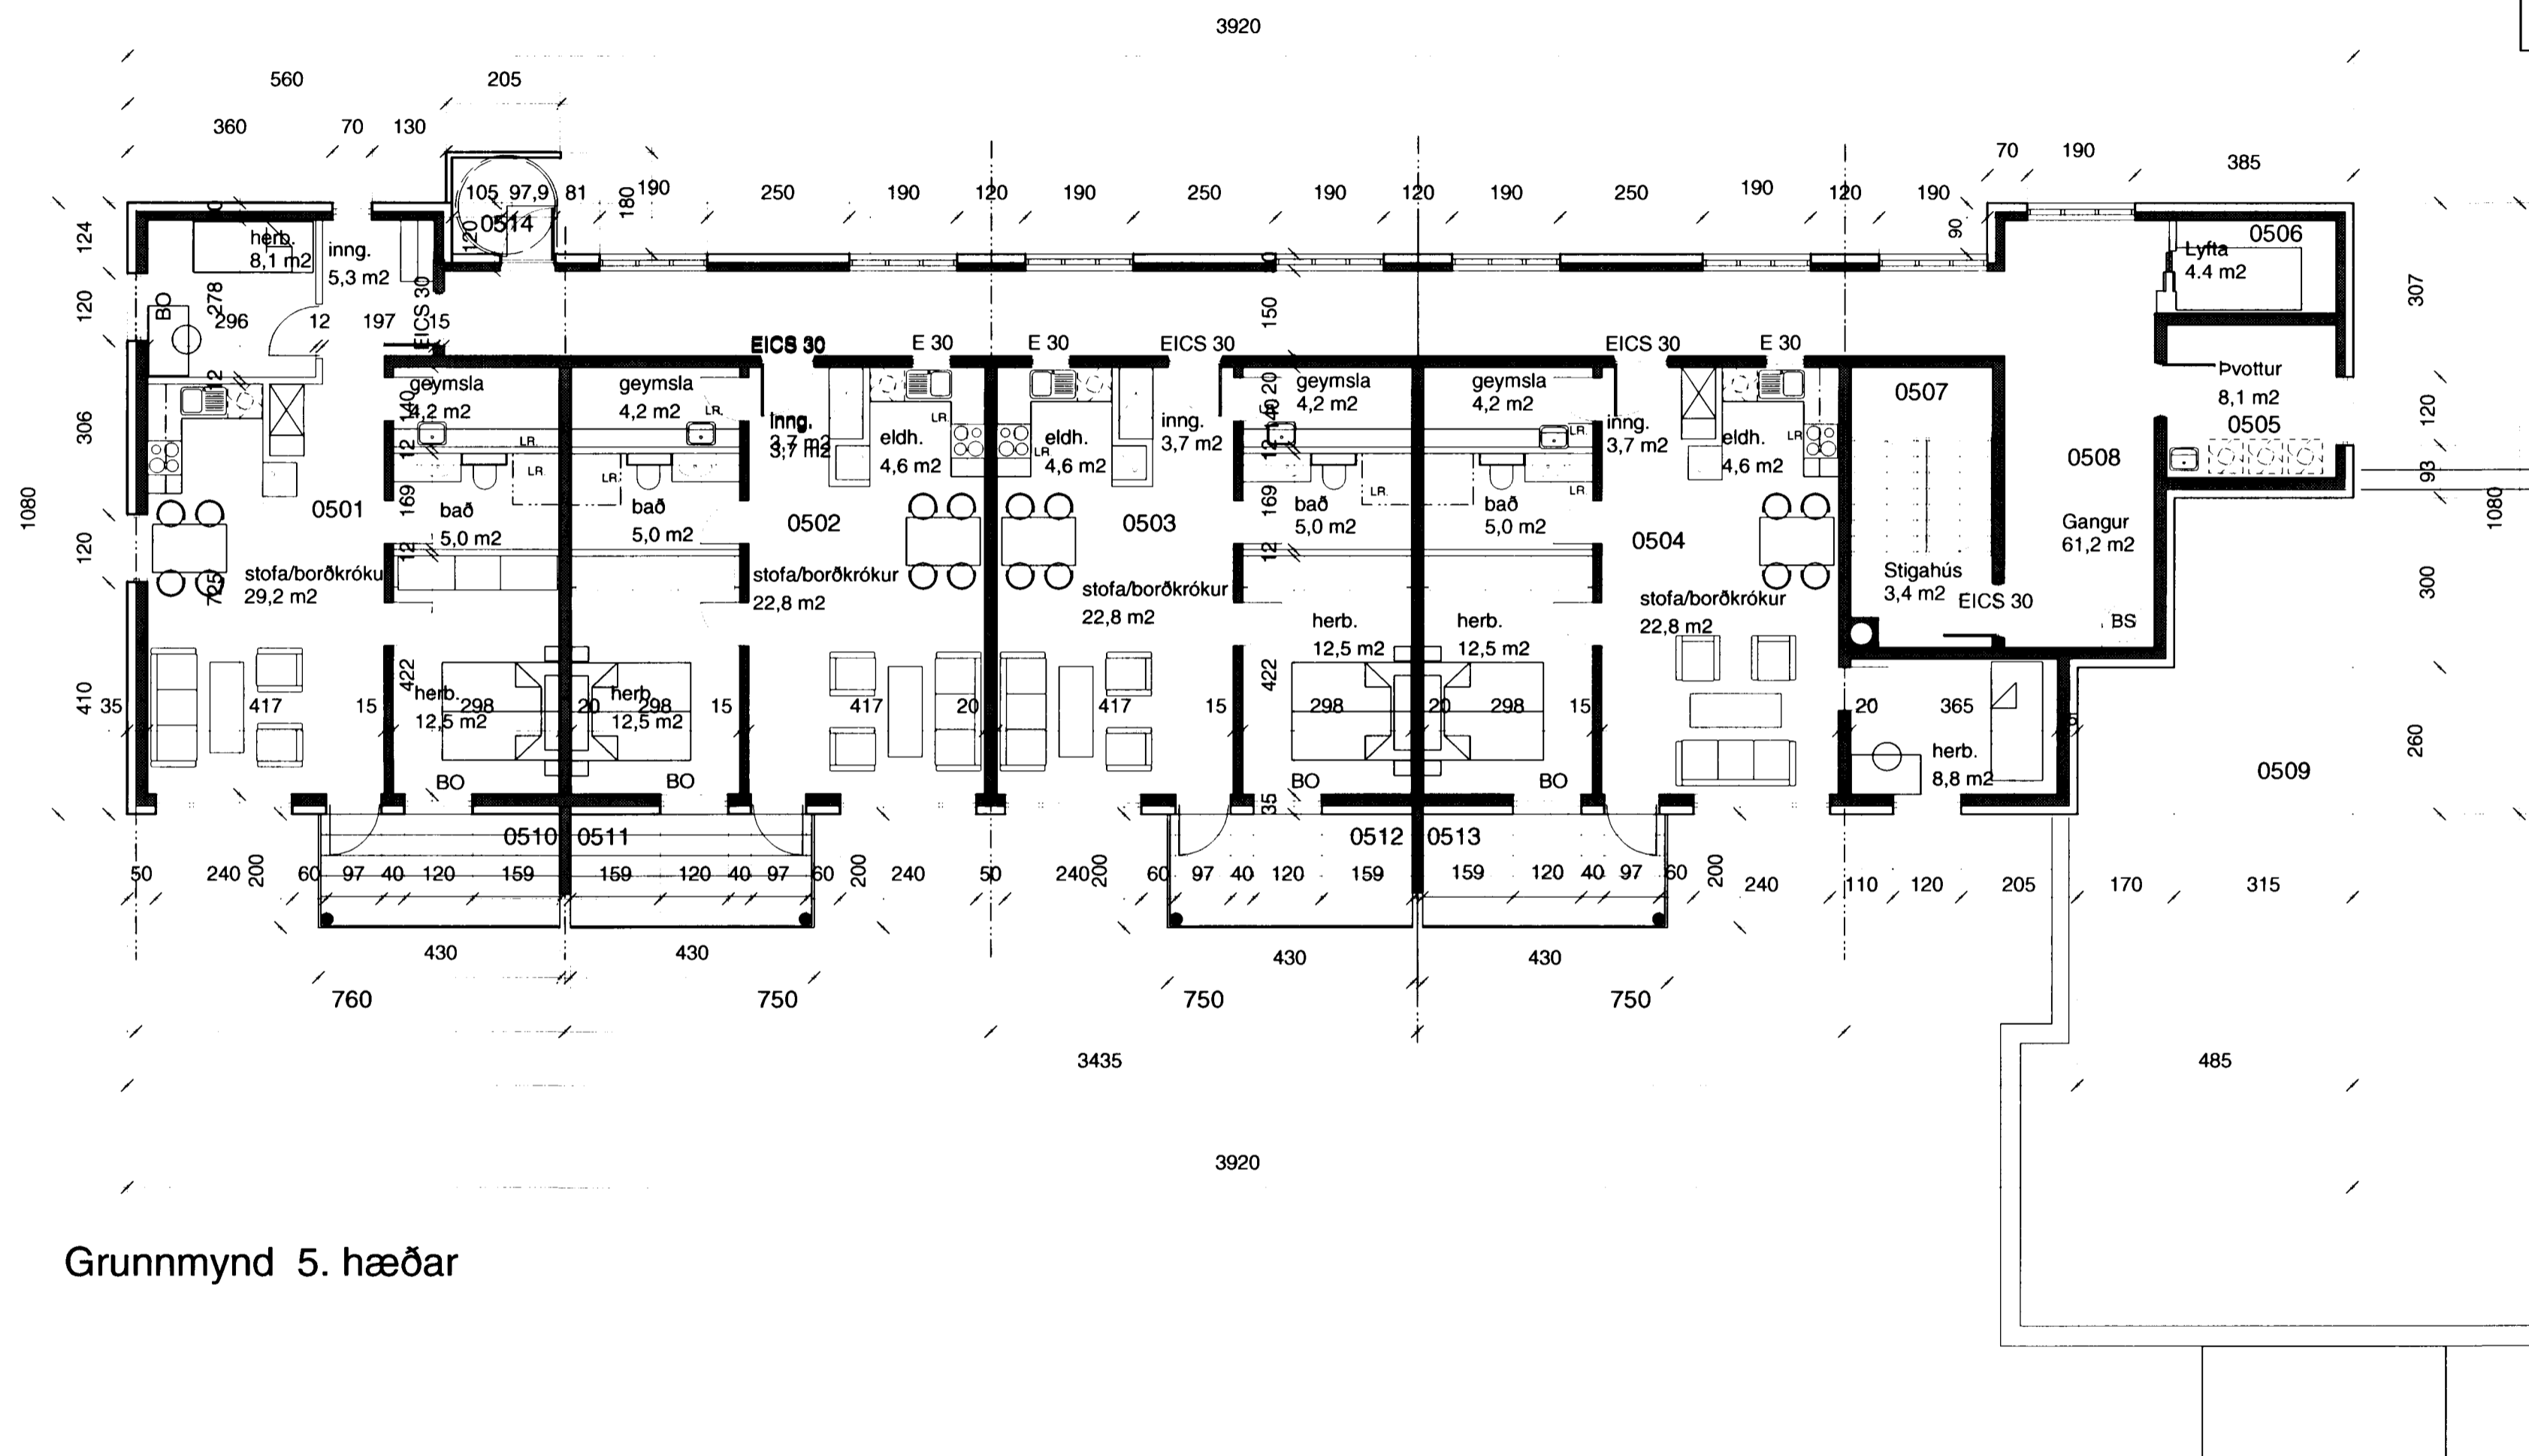

Grunnmynd 5. hæðar

Dags.	Breyting.	Teikn.	Útgáfa
17.12.'02	Nýtt númer á teikningu. Gluggabreyting.		
02.06.'03	Ýmsar breytingar		
17.07.'03	Útljóssum sleppt	SH	C



Verkefni: **BERJAVELLIR 4 Hafnarfirði**
Grunnmynd 5. hæð
 Aritun arkitekta
 Páll Gunnlaugsson arkitekt FAL, kt. 210552-2199

Verk. nr.	Mkv.
0246	1 : 100
Teikn.	Dags.
ss	25.11.2002
Teikn. nr.	Útgáfa.
A 06	C

Páll Gunnlaugsson