




Sampykki þann

06 JUNI 2003

Byggingafulltrúinn í Hafnarfirði:  
F.h. Sigurbjartur Halldórsson

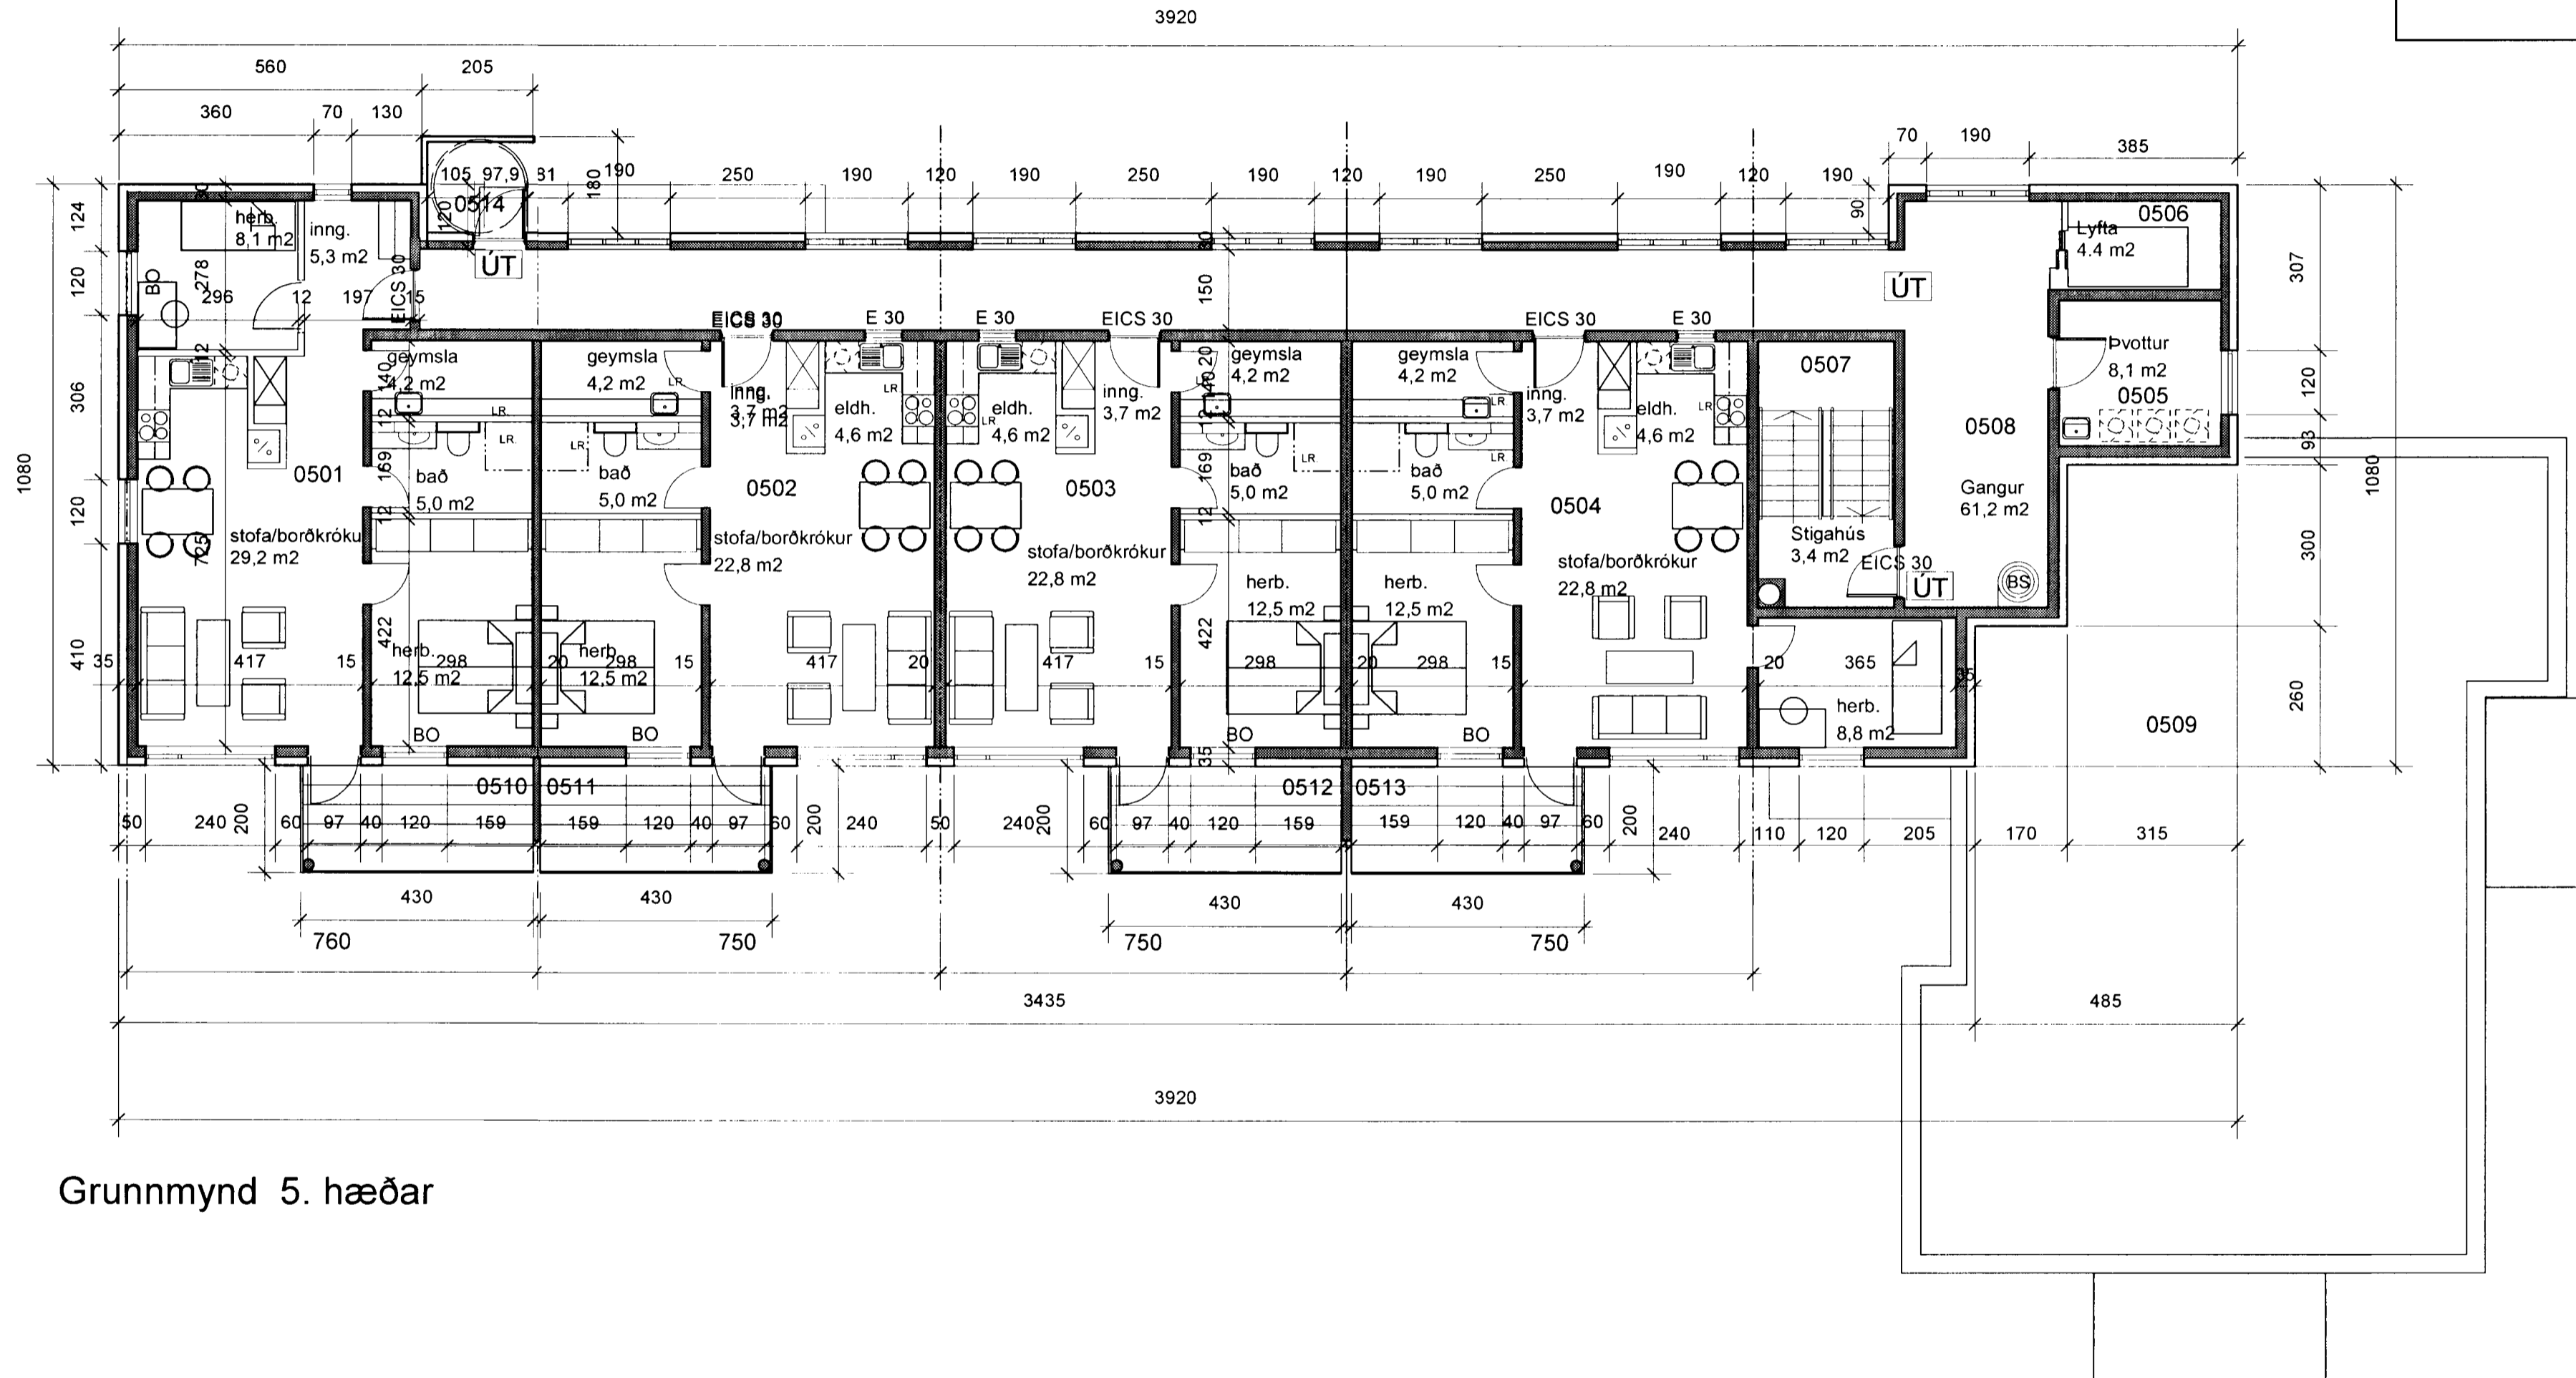

Grunnmynd 5. hæðar

Dags.	Breyting.	Teikn.	Utgáfa.
17.12.'02	Nýtt númer á teikningu. Gluggabreyting.		
02.06.'03	Ýmsar breytingar		

**ASK**  
Arkitektar Skógarhlíð  
Skógarhlíð 18, 105 Reykjavík  
Sími: 551 1010 Fax: 562 0588  
Heimasíða: www.arkitektur.is

Verkheiti: BERJAVELLIR 4 Hafnarfirði Grunnmynd 5. hæð		Verk. nr. 0246	Mkv. 1 : 100
Antun arkitekta. Páll Gunnlaugsson-arkitekt FAL - kt. 210552-2199		Teikn. ss	Dags. 25.11.2002
Teikn. nr. <i>Páll Gunnlaugsson</i>		Utgáfa. A 06	B