
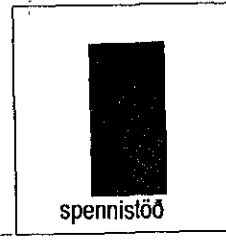


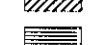

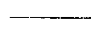
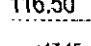

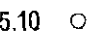
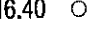
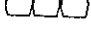



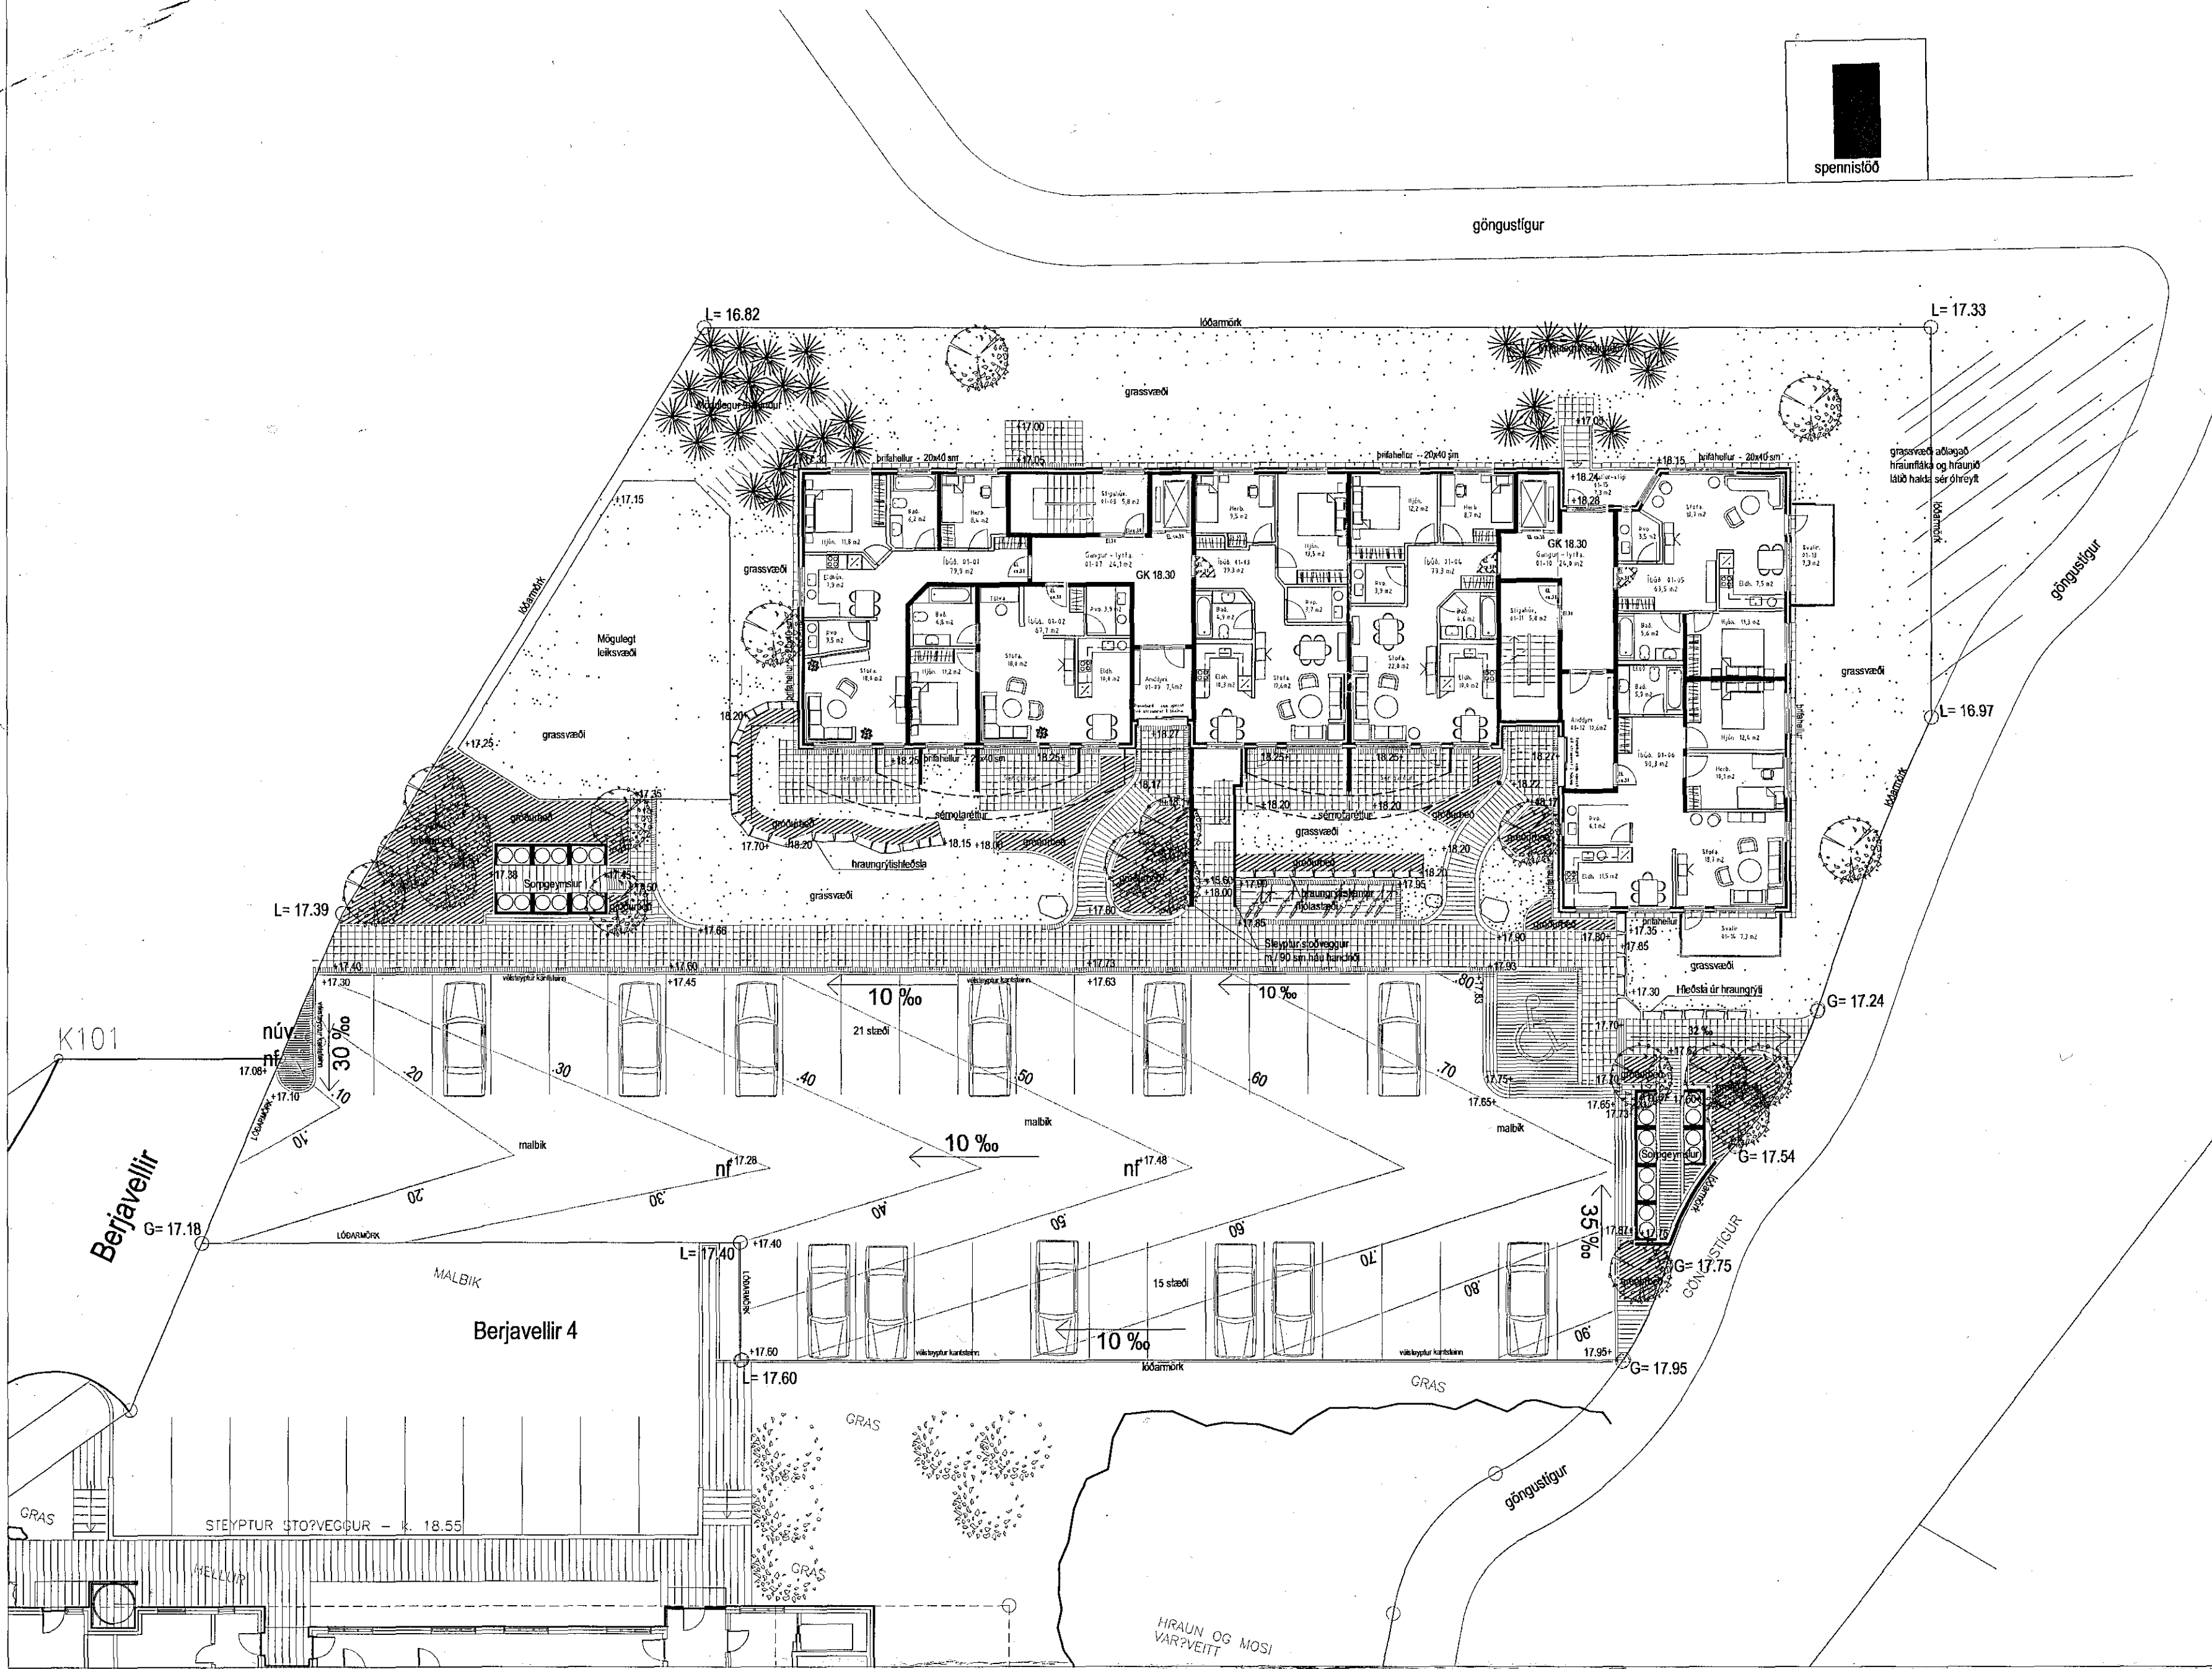


Berjavellir 6 Hafnarfirði - Lóðarteikning M 1:200

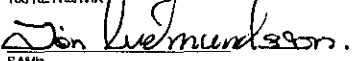

Samþykkt
6 A.G. 3.0 JUNÍ 2004
 Bjarki Johannesson
 Skipulags- og byggingarfulltrúi



- Skýringar**
-  Grassvæði
 -  Stofntré
 -  Gróðurbeð
 -  Hellur - smáhellur
 -  Hellur - stæri
 -  Núverandi hæðarlínur
 -  Nýjar hæðarlínur
 -  Nýr hæðarkóti
 -  Niðurfall
 -  Gefinn hæðarkóti
 -  Leiðbeinandi hæðarkóti
 -  Gjóthleðsla
 -  Skjólveggur



ENDURSÖÐUN:	DAGS.	TEKNI	YFIRF.

ADALHÖNNUNDEI:
 JÓN GUÐMUNDSSON ARCHITECT FAI
 KNT. 310551-3259
 TEKNIstofa Suðurlandsbraut 28
 108 REYKJAVÍK

 SAMM.

VERKKAUPT: **Dverghamrar sf** KENNITALA: **031066-4179**
 VERKHEITI: **Berjavellir 6 Hafnarfirði**
 EFTIR: **Lóðarteikning með byggingameðferðarteikningum M 1:200**

Teiknistofan Stórð ehf
 Hermann Georg Gunnlaugsson
 landslagsarkitekt FÍLA

Fjólugötu 23
 101 Reykjavík
 Sími: 551 4212 GSM: 862 1642
 Netfang: hermanngg@stord.is

DAGS. ÚTGAFA	KENNITALA ÚTGEFANDS	STÆRÐ	ENDURSÖÐ
3. ágúst 2004	031066-4179	A2	

PLANNING: TESSA ÁR ERN AFTRÁ NÆR TILHAFN HÆTTU. ÁR HAFNA ERN Í HÉLDU ÁN SAKLAÐS LEIÐS HÖNNUNAR