BIRKIBERG 10 HAFNARFIRÐI.

Samþykkt á fundi byggingarnefndar þ. 1/6 1989

BYGGINGAFULLTRÚINN Í HAFNARFIRÐI

SKÝRINGAR:
HÚSIÐ ER STAÐSTEYPT Á HEFÐBUNDIN HÁTT MEÐ STÁLKLÆDDU ÞAKI.
KÓLNUNARTÚLUR EINSTAKRA BYGGINGAHLUTA SÉU Í SAMRÆMI VIÐ ÍST.66.
LR= LOFTRÆSTING.

STÆRÐIR:

| | | |
|---|---|---|
| FLATARMÁL : | ÍBÚÐ 1. HÆÐ: | 167.3 M2. |
| | ÍBÚÐ RISHÆÐ: | 21.4 M2. |
| | BÍLGEYMSLA : | 48.0 M2. |
| | SAMTALS : | 236.7 M2. |

RÚMMÁ HÚSS ER SAMTALS 792.0 M3.

FLATARMÁL LÓÐAR ER 840.0 M2.

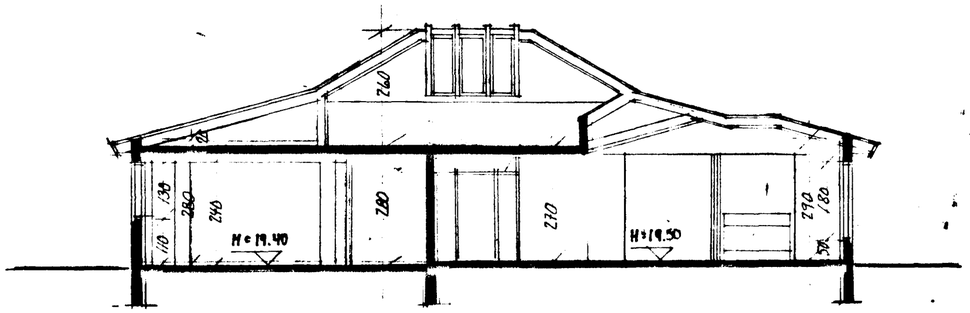


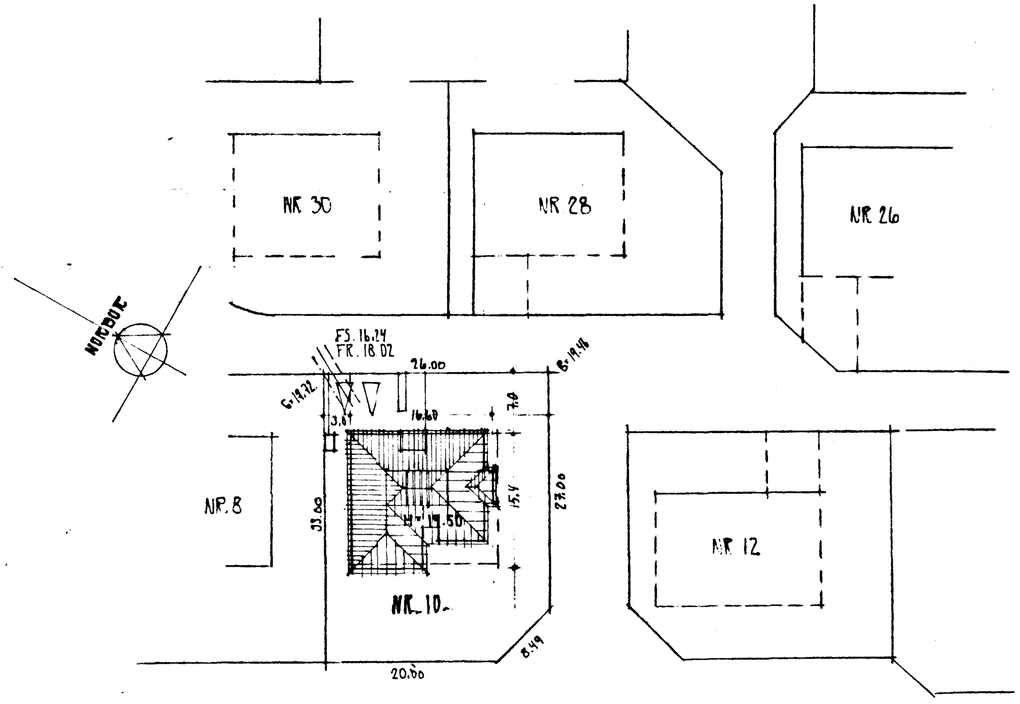


AFSTÖÐUMYND M. 1:500.

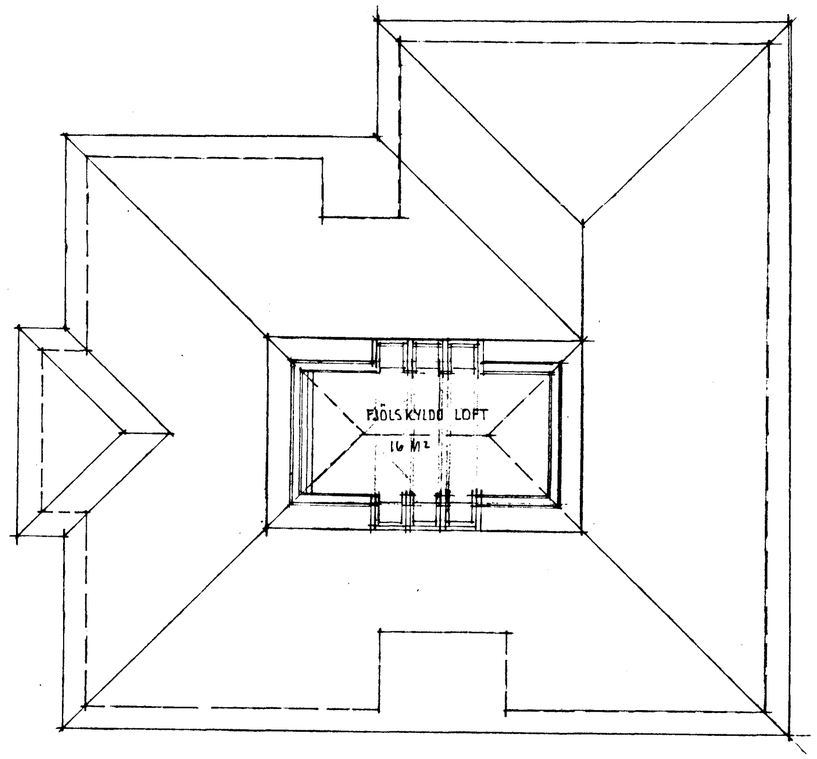


ÞAKMYND / RIS. M. 1:100

TEIKNAÐ Í MAÍ 1989 SIGURÐUR ÞÓRVARÐARSON BYGGINGAFRÆÐINGUR FÍ STRANDGÖTU 11 220 HAFNARFIRÐI SÍMI 651510