



INN TAK VATNSVEITU

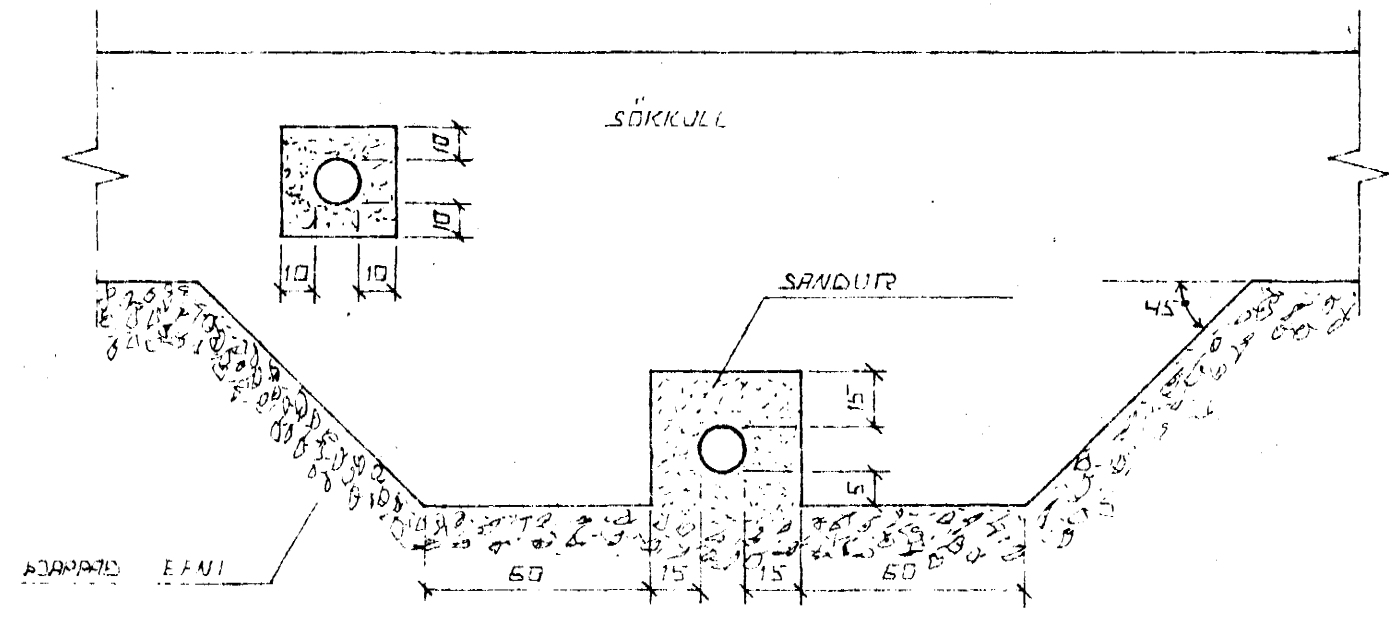


FRÁGANÐUR LAGNA UNDIR DG Í SÖKKULVEGG.
 DRÖFID SKAL FYRIR LÖGNUM UNDIR SÖKKULUM. ÞÁÐUR
 EN ÞEIR ERU STEYPTIR.

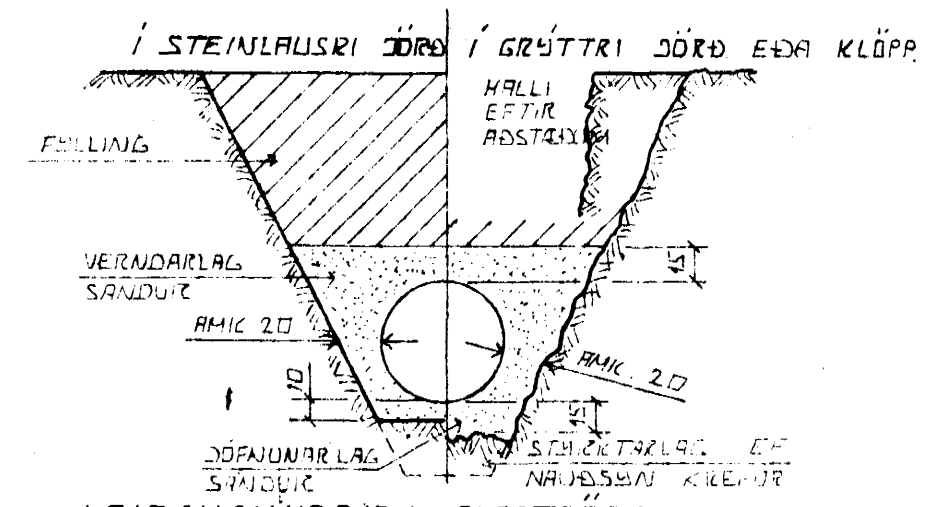

LEIÐSUKURÐIR PLASTRÖR

ÞURÐARGETA PLASTRÖR TIL AÐ STANDAÐ
 NOTALAG AUK ÞUNGANS AF DÖRDLAGINU SEM
 ÞEIR LEIÐSLUNNI LIGUR RÆÐST EINGÖMNU
 AF HVAÐ VEL SANDUR ER ÞÖRÐAÐUR. KLINGUM
 RÖRIN. ÞEÐS VEGNA SKAL VANDA MÖÐG.
 ÞÖRÐUNAR MÖR SEM HÆTTA ER Á
 UMFERÐAR ALAÐI.

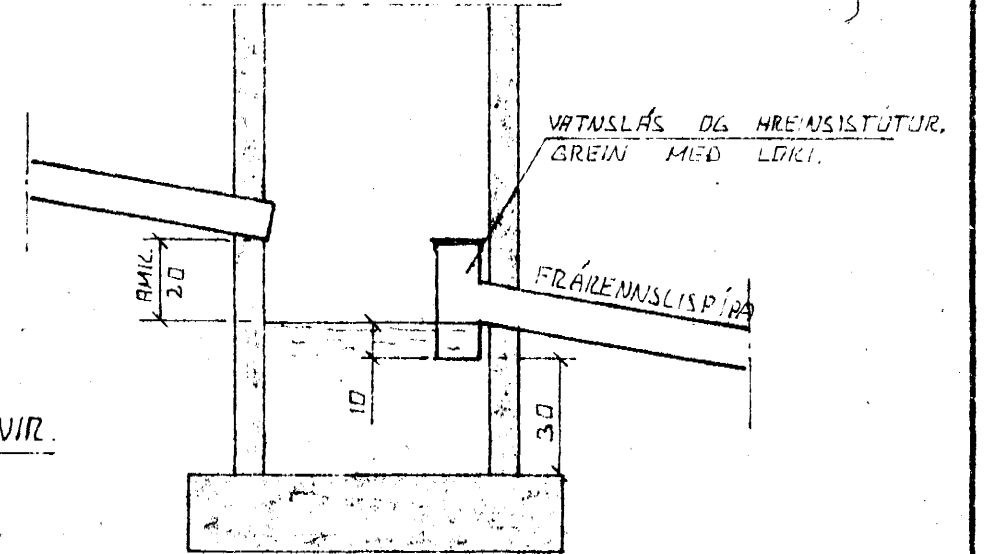


TÄKN FYRIR GRUNNLAGNIR.

- SKOLPLÖG
- REGNVATNSLÖG
- REGNVATNSLÖG +
- DÖRVAÐALÖG
- DÖRVAÐALÖG

SAFNBRUNNUR


BRUNNUR FYRIR DÖRVAÐN OG REGNVATN.
 FRÆNNISLISPIÐA SKAL VERA AMK. 150 CM.
 FRÁ YFIRÐRÐI DÖRVEÐS.

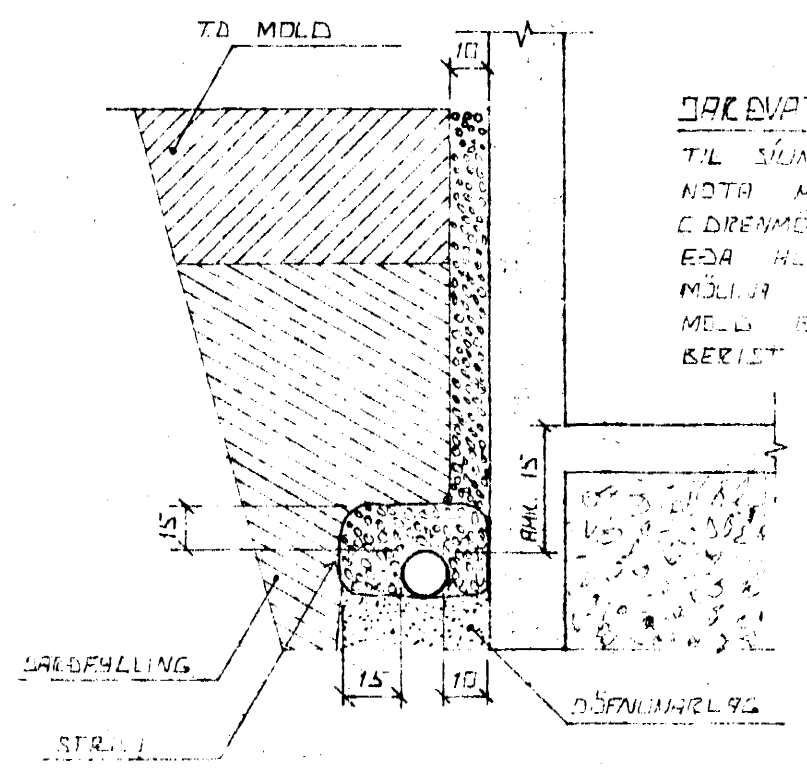

DÖRVAÐALÖG
 TIL SÖMNAK AÐ DÖRVAÐN. TIL
 NOTA MÖLD. SÖMNAK AÐ DÖRVAÐN.
 C DRENÐI. SÖMNAK AÐ DÖRVAÐN.
 EÐA KLINGUM. SÖMNAK AÐ DÖRVAÐN.
 MÖLD. TIL SÖMNAK AÐ DÖRVAÐN.
 MÖLD. TIL SÖMNAK AÐ DÖRVAÐN.
 BERIST. TIL SÖMNAK AÐ DÖRVAÐN.

ÚTGÖFTUR.

ÚTGÖFTUR FYRIR LEIÐSLUM SKAL
 EKKI VERA DÖPÐI EN BÖTN
 UNDIRSTADA. EF NAÐSUNLEGT. GR AÐ
 LEGÐA LEIÐSLUR DÖPÐA EN UNDIR-
 STÄÐUR VERÐUR AÐ LEGÐA LEIÐSLUNNA
 MÖR LANGT FRÁ UNDIRSTÖÐUM. AÐ
 ÁSETA ÞEIRRA SÉ ÖRUGG. HLUTFALL
 MILLI DÖPÐAR OG FÖRLEGGÐAR
 SKAL EKKI VERA MEIRA EN 1:2.

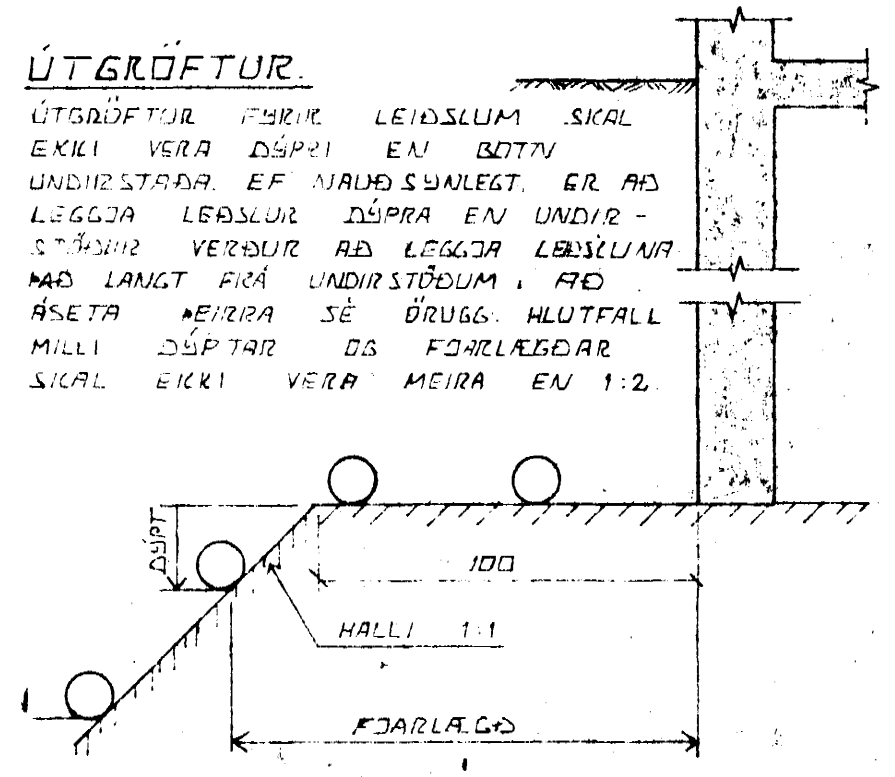

11 DEC 1989



DR NR	DAGS	EDLI BREVINGAR	SIGN
BIRKIBERG 10 HAFNARFIREÐI			DAGS. '89
ALMENNAR SIKURINGAR, FRÆNNISLISLAGNIR OG INNTAK VATNSVEITU.			HANNAÐ
SIGURÐUR ÞORLEIFSSON TEKNIFRÆÐINGUR P.T.F.I.			TEIKNAD
STRANDGÖTU 11 HAFNARFIREÐI SÍMI 54751			VERK NR. 8938
			BLAÐ NR. 2-01