

VATNSLOGN.


--- Tákna: kalt neysluvatn
 - - - Tákna: heitt neysluvatn
 Pípur skulu vera galvaniseraðar dregnar stálpípur Ø mm.

Pípur skal einangra með einangrunarhólkum og vefja með plastdúk.



Efni og vinna skal vera skv. gildandi reglugerðum og stöðlun.

Þrýstiprófa skal kerfið með 10 kg/cm² þrýstingi í 24 kl.

VATNSVEITUGRIND

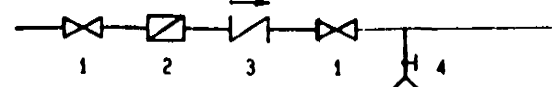

- 1 Renniloki
- 2 Vatnsmagnsmælir
- 3 Einstreymislöki
- 4 Tæming

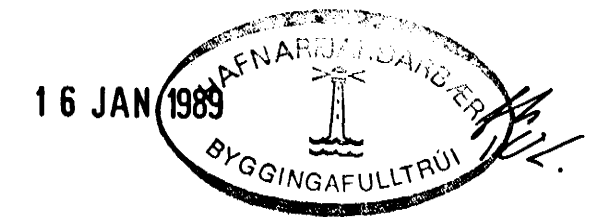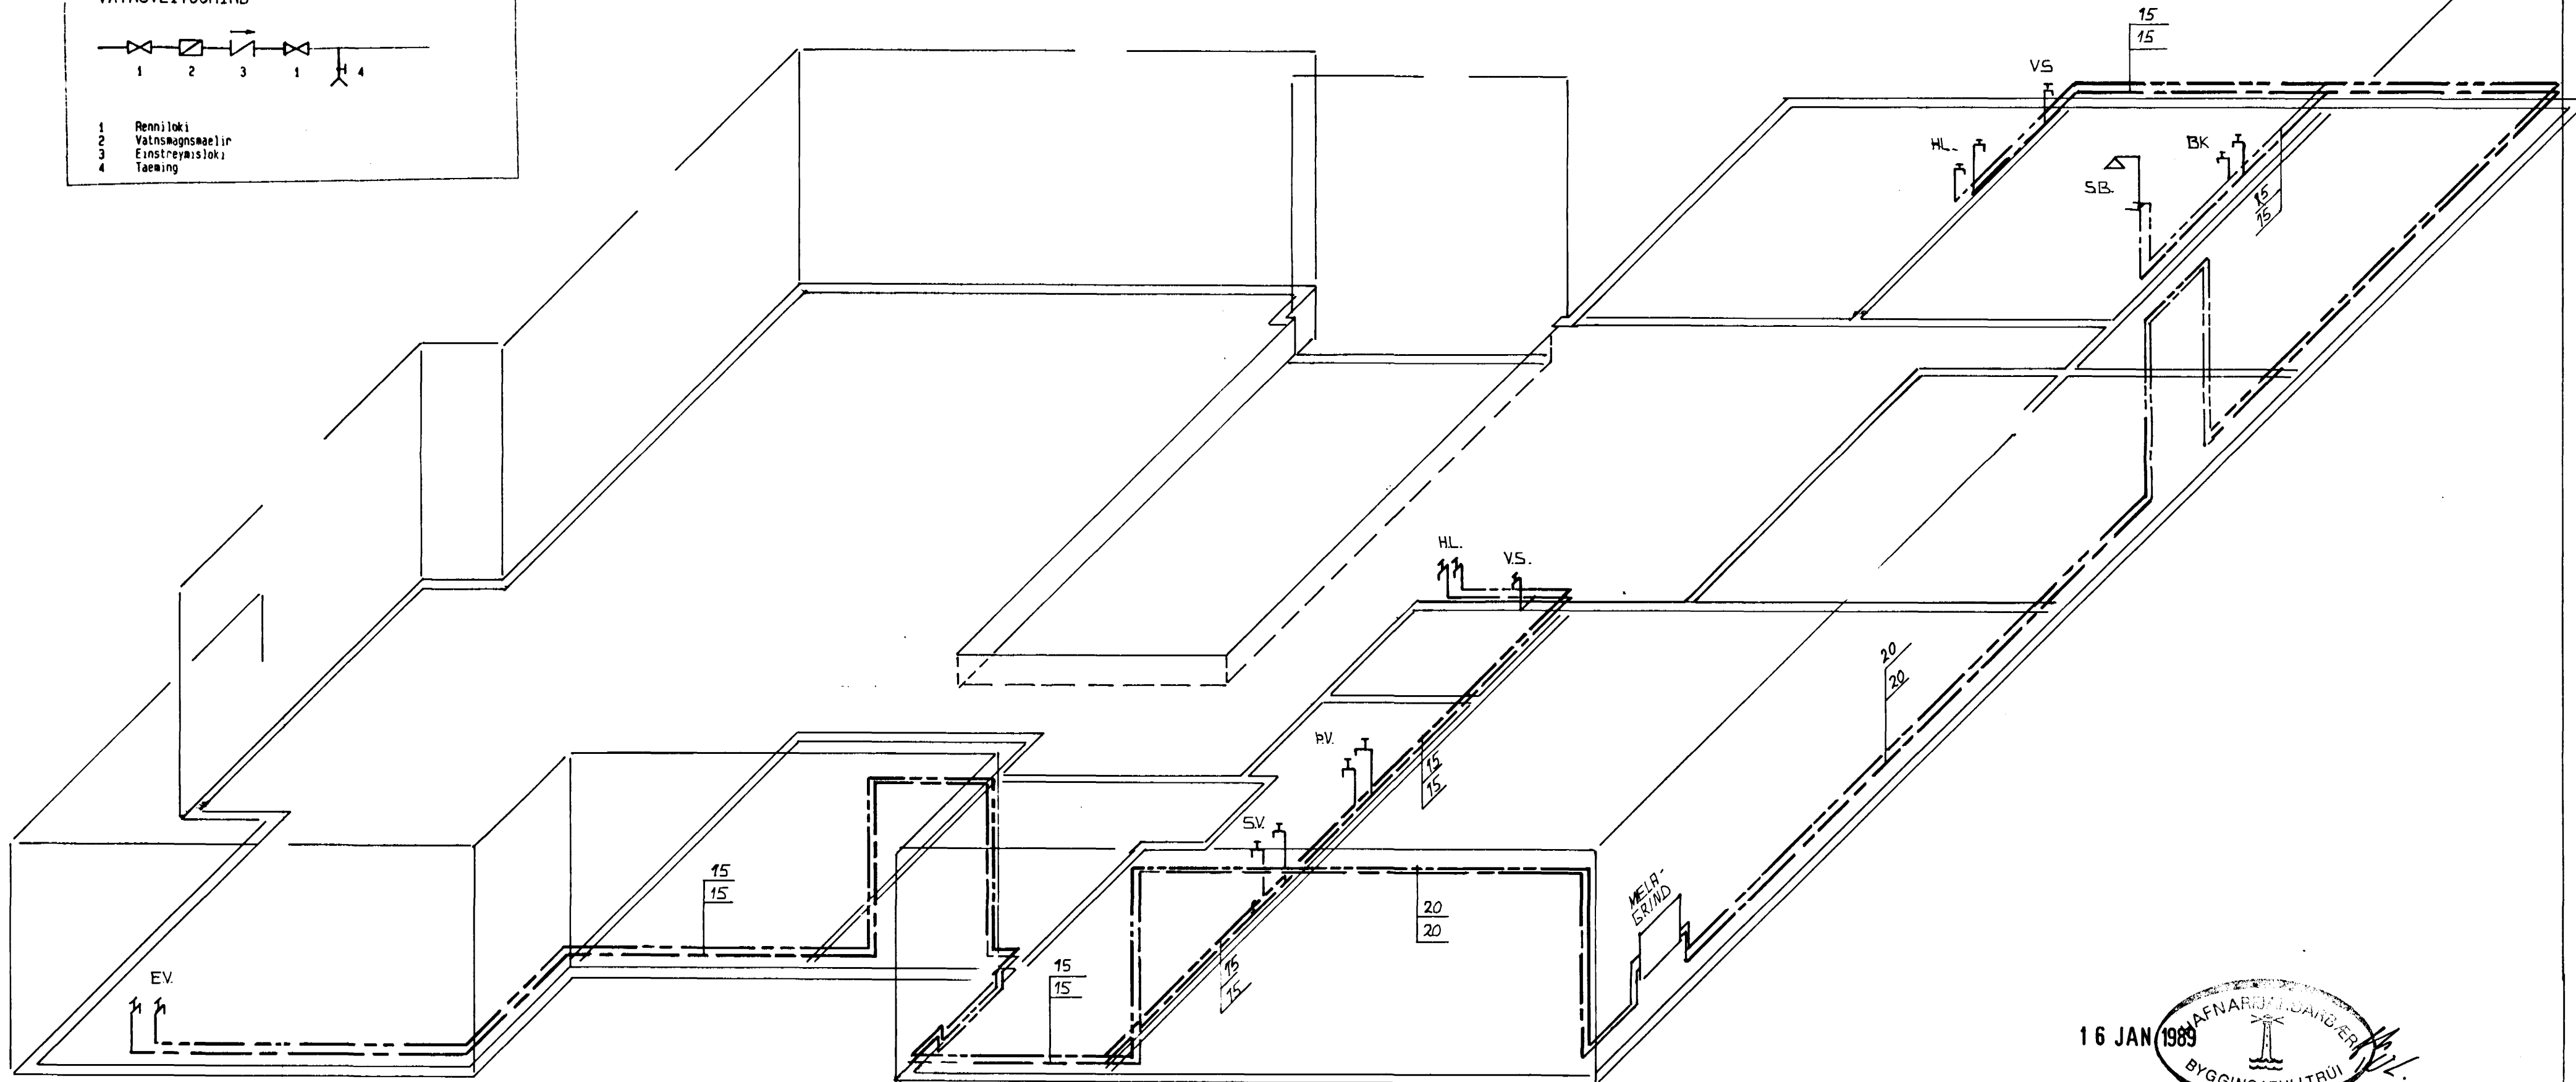

| | |
|-----------------------------|--------------|
| Eyjólfur Valgarðsson | |
| Byggingateknifráðingur | |
| BIRKIBERG 14 | DABS. JAN 89 |
| | MKV: 1:50 |
| Rúmmynd - Vatnslagnir | REIKN: EV |
| | TEIKN: EV |
| <i>Eyjólfur Valgarðsson</i> | |