

STEINSTEYPA S:200 S:250
 Brotþolsflokkur: Botnplata Undirstöður
 Veggir
 Plötur
 D max: 32mm
 Sigmál: 5-6 cm
 Loftinnihald: 5-6 % Sementsmagn: 2300kg/m
 V/S tala: ≤ 0.55


BENDISTAL
 Bendistál skal vera í samræmi við
 Íslenskan staðal IST 0

Slétt stál ST 37 skr.ómörk = 240 N/mm²
 Kambstál KS 40 skr.ómörk = 400 N/mm²



JARNBENDING VEGGJA

UTVEGGIR
 Lárétt: k10 c/c 20
 Lódrétt: k10 c/c 30

INNVEGGIR
 Lárétt: k8 c/c 30
 Lódrétt: k8 c/c 30

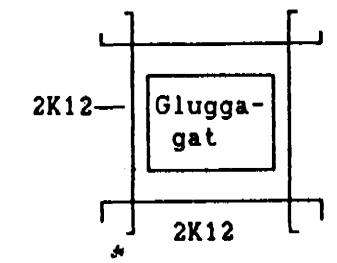

Í kringum öll glugga og hurðargöt komi
 2k12 sem gangi minnst 50 cm útfyrir gatið
 Í alla veggenda komi 2k12 lódrétt

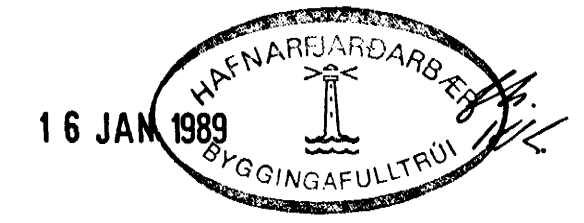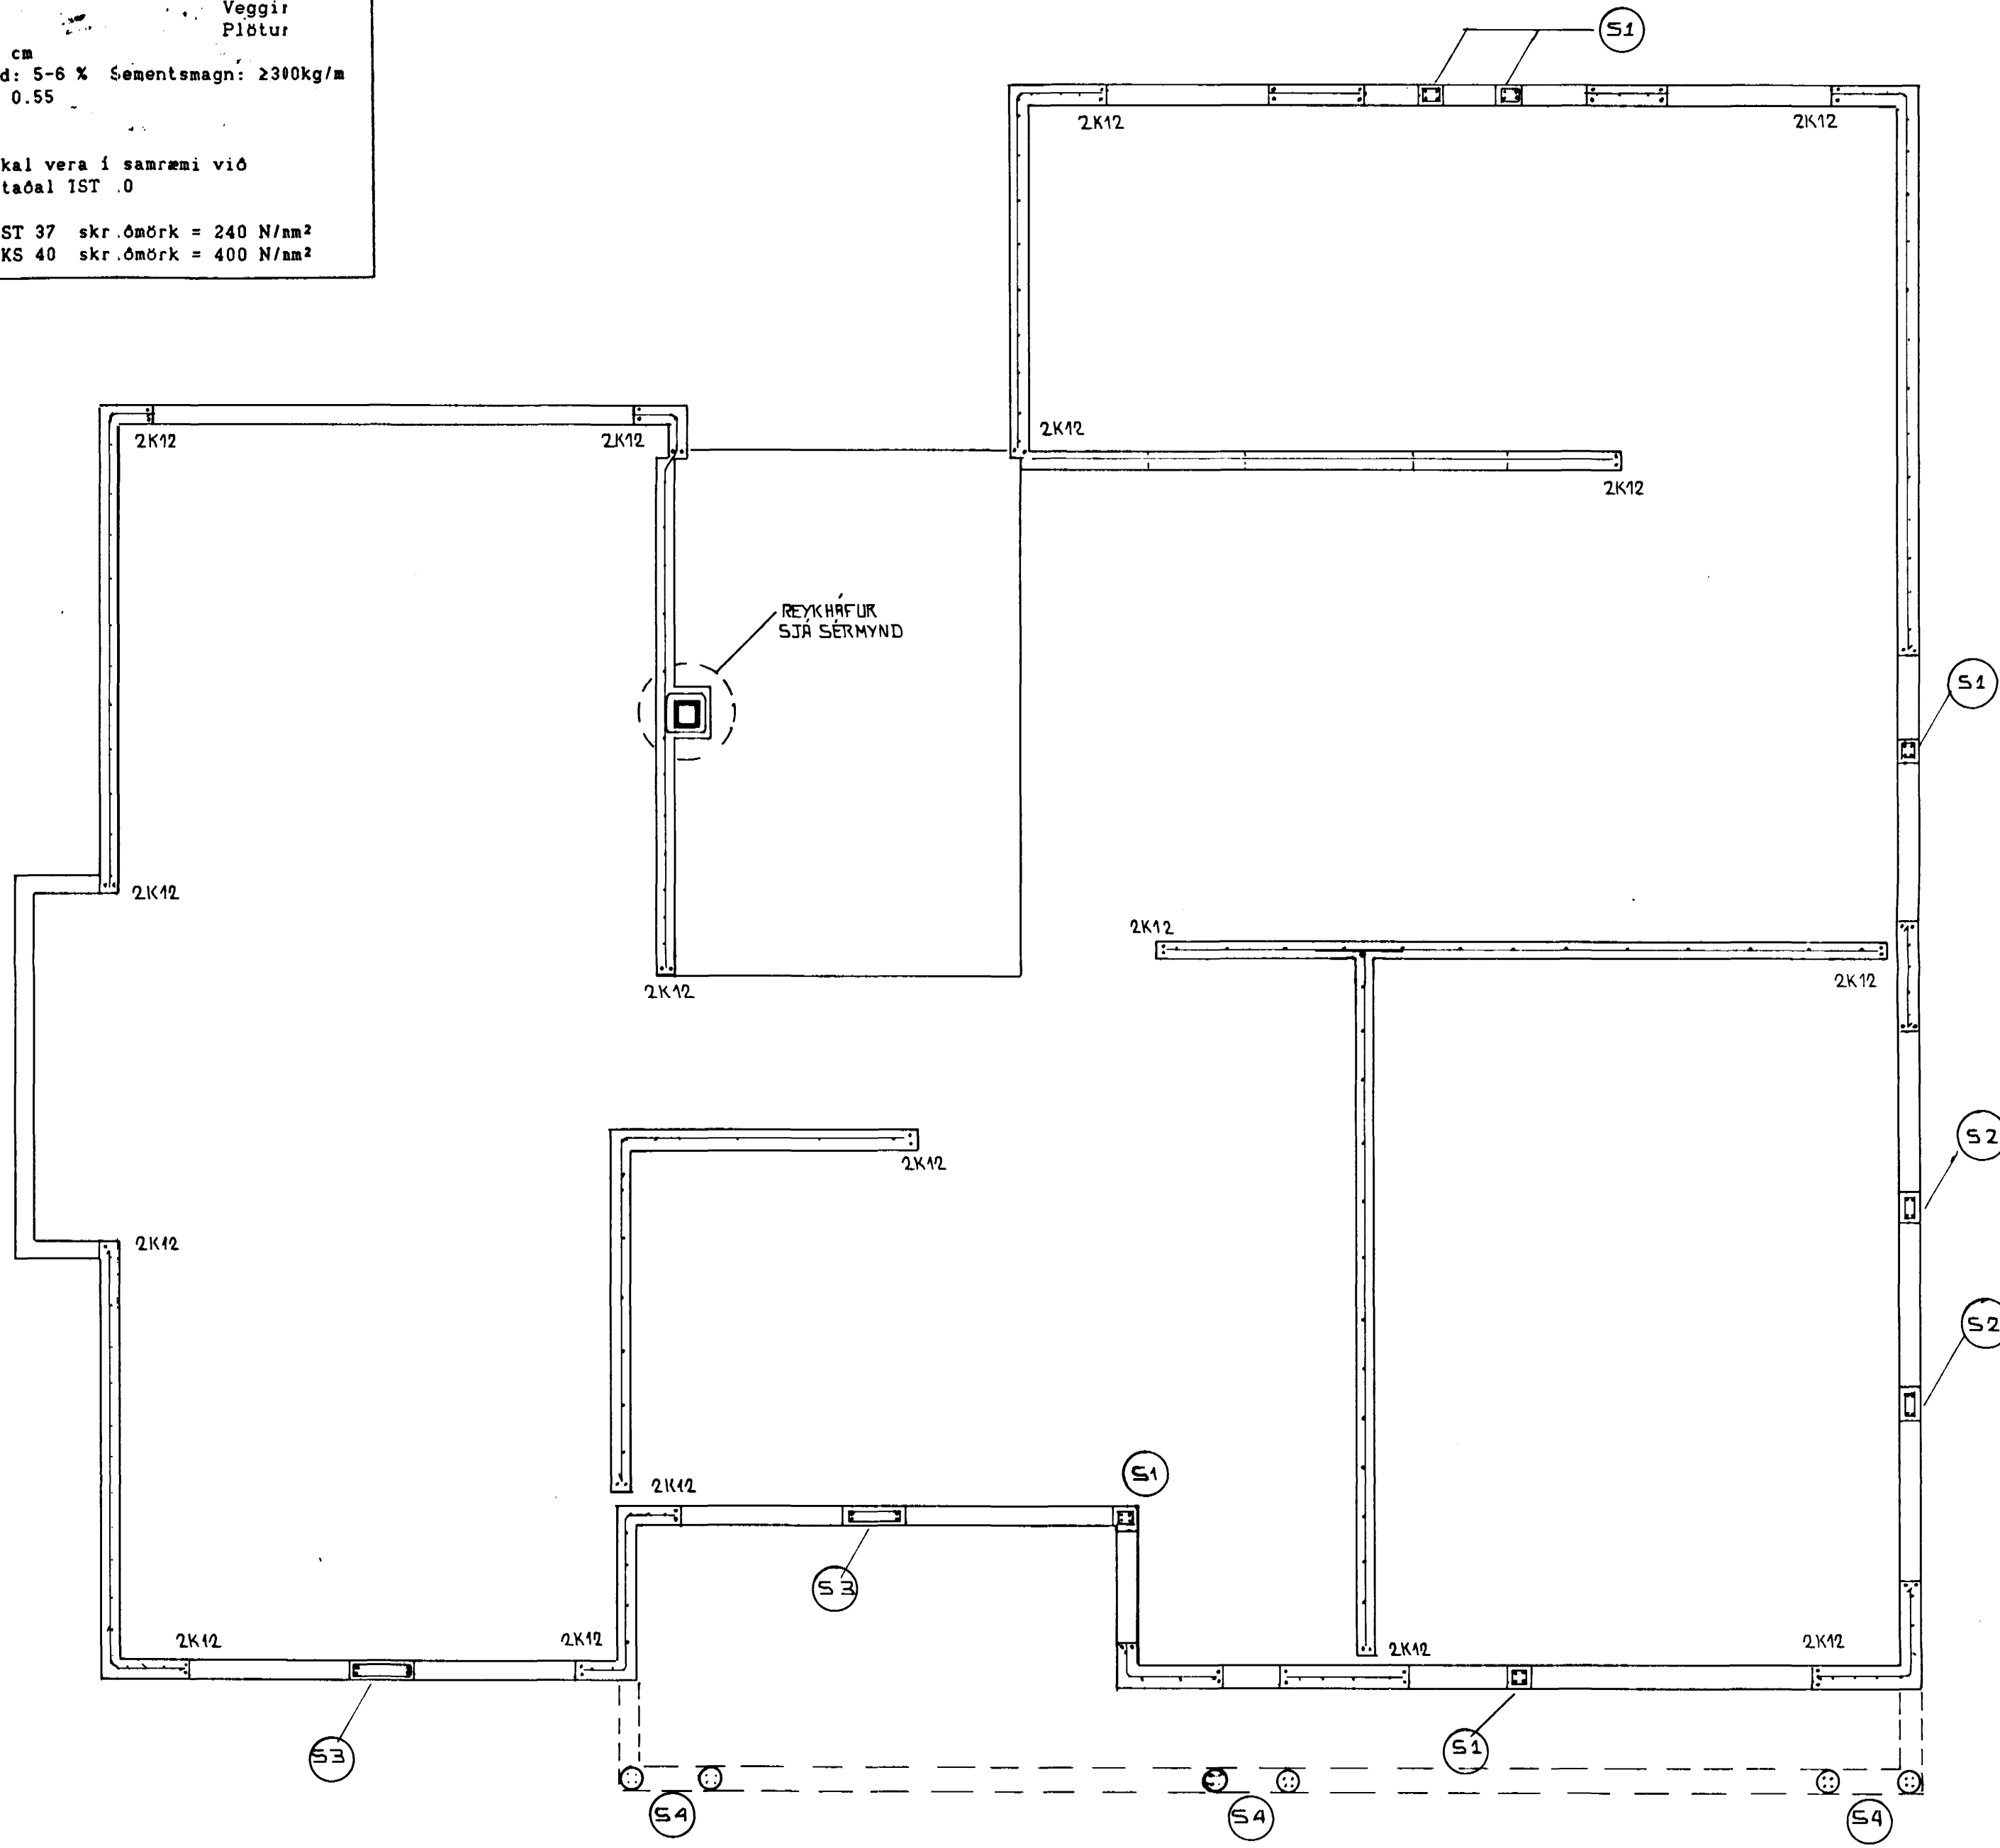

Eyjólfur Valgarðsson	
Byggingateknifráeðingur	
BIRKIBERG 14	DAES OKT '88
Veggir 1 hæð.	MKV: 1:50
	REIKN: EV
	TEIKN: EV
Eyjólfur Valgarðsson	