



Samþykkt á fundi bygginga-
nefndar þ. 15.11.1988

BYGGINGAFULLTRÚINN
HAFNARFIRÐI



Ganga skal frá önnu
erfettasði í samræmi
við reglugerðir:

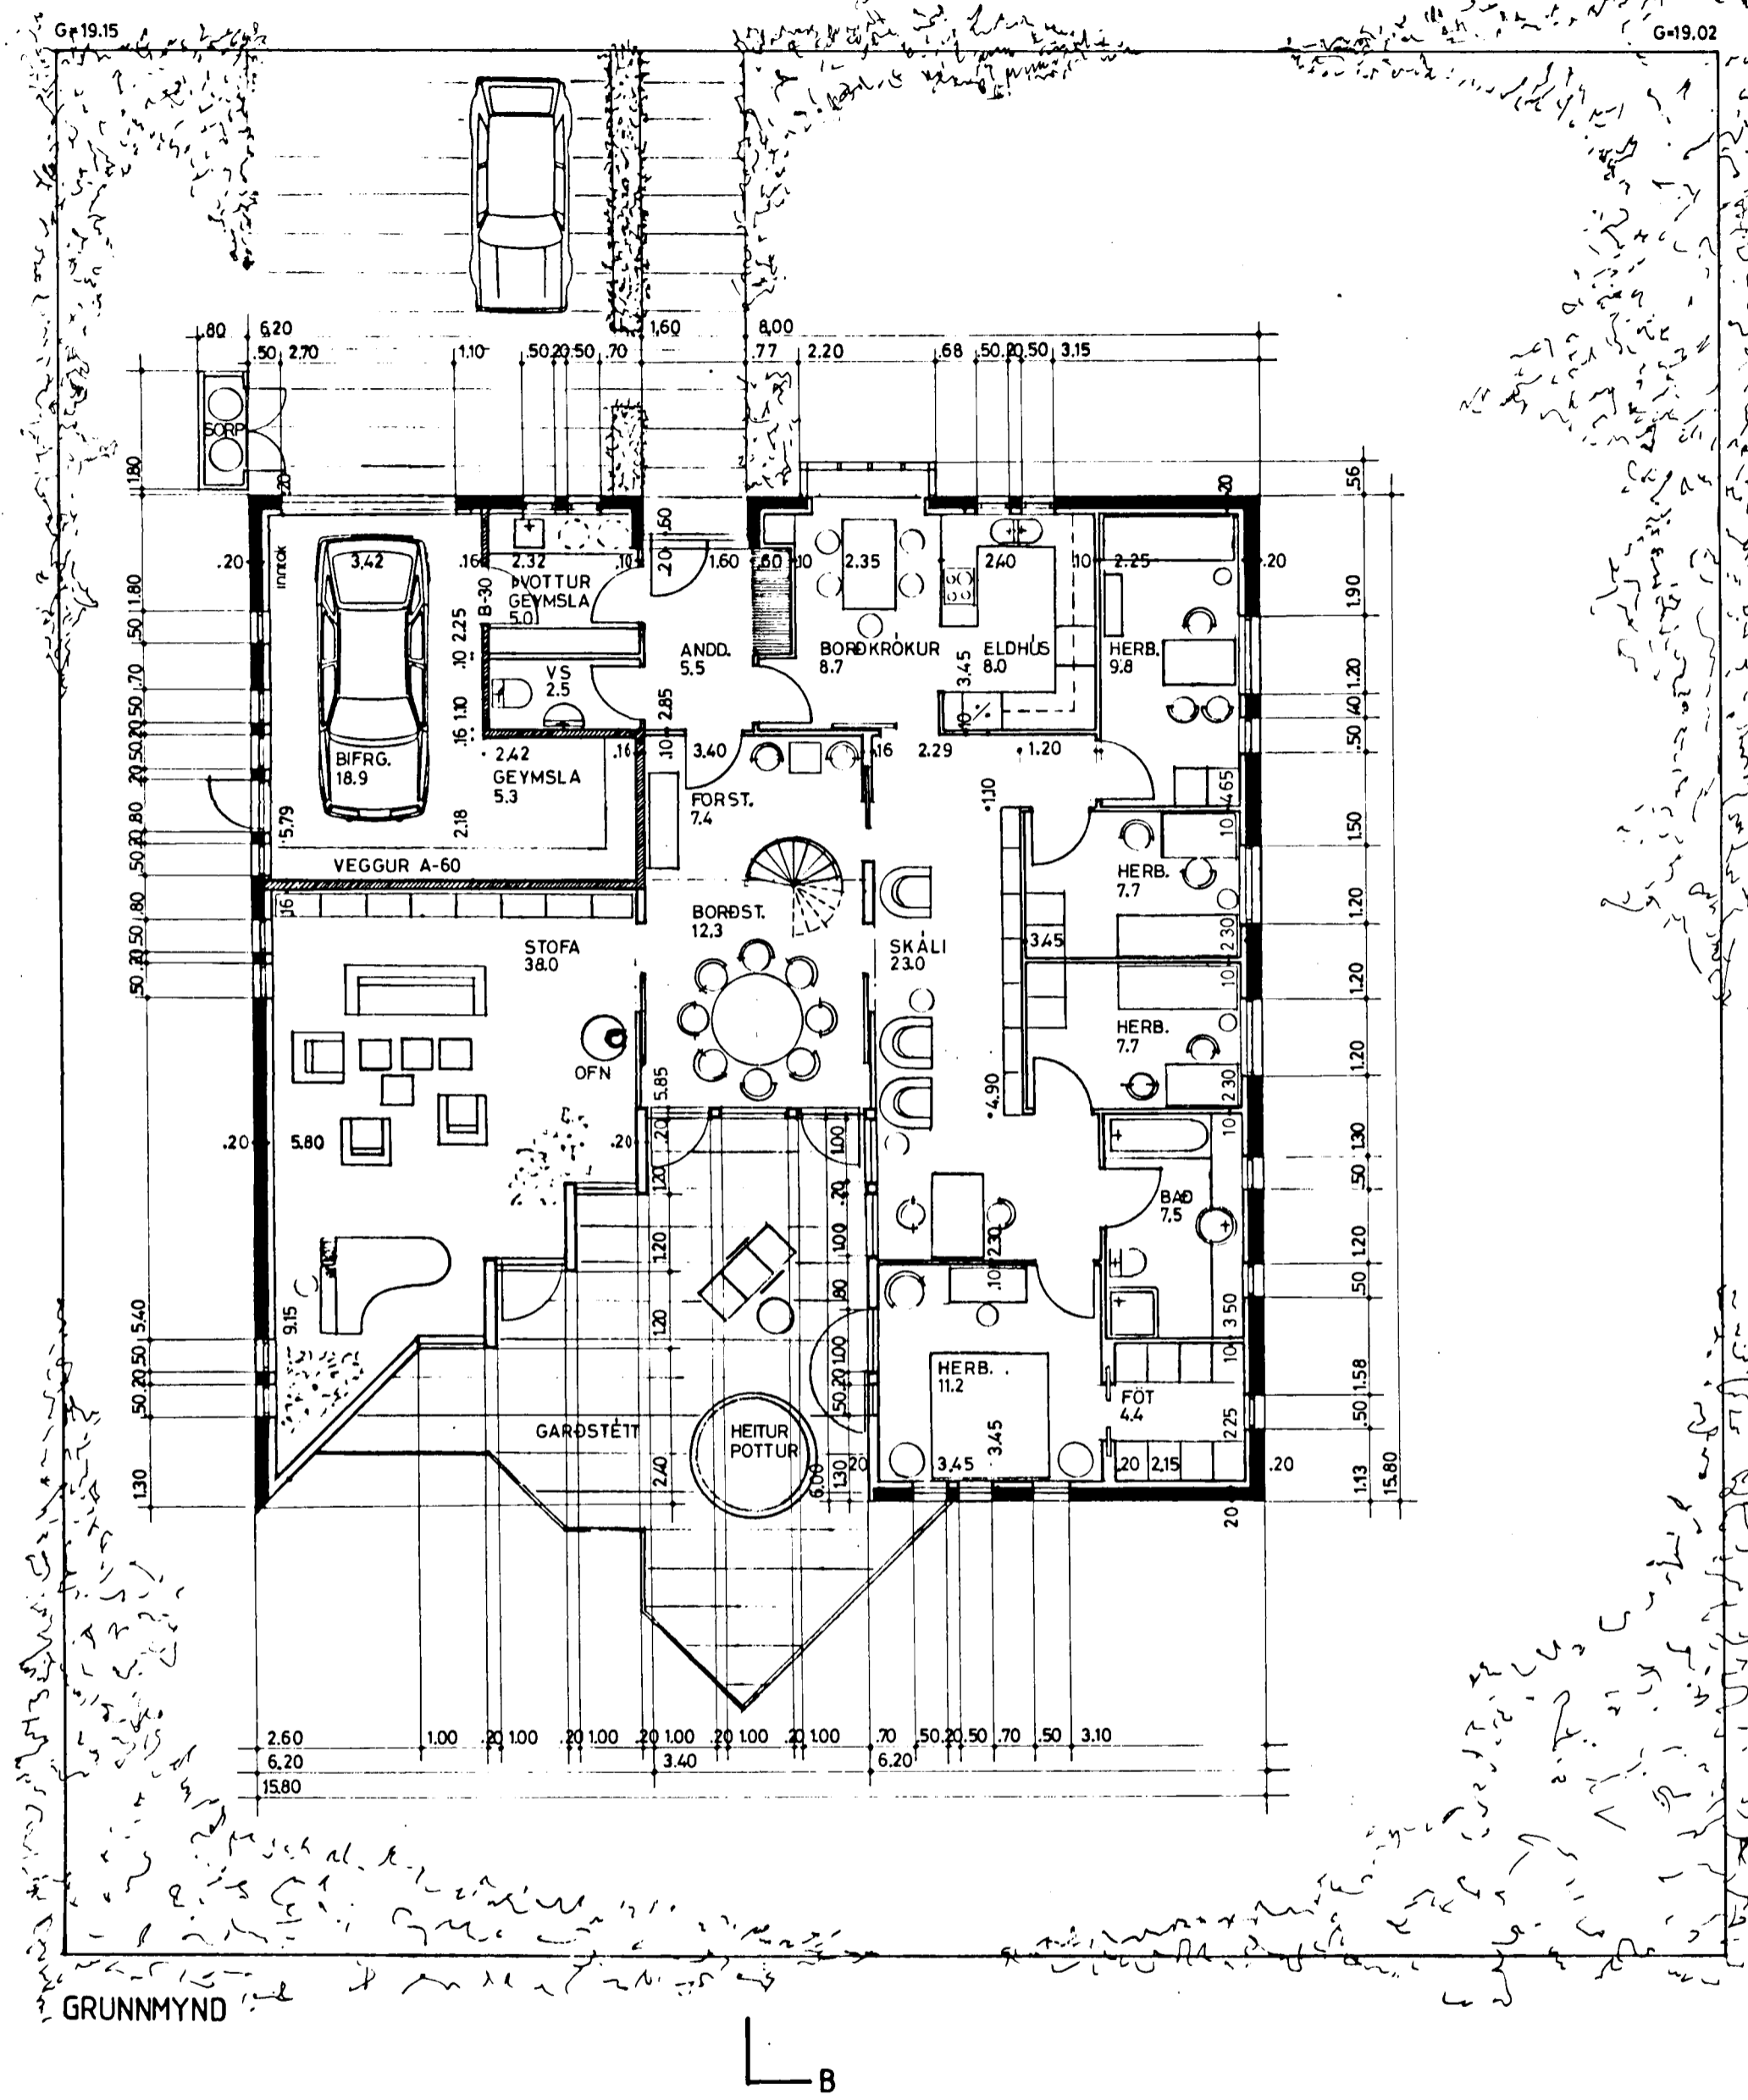


GRUNNMYND

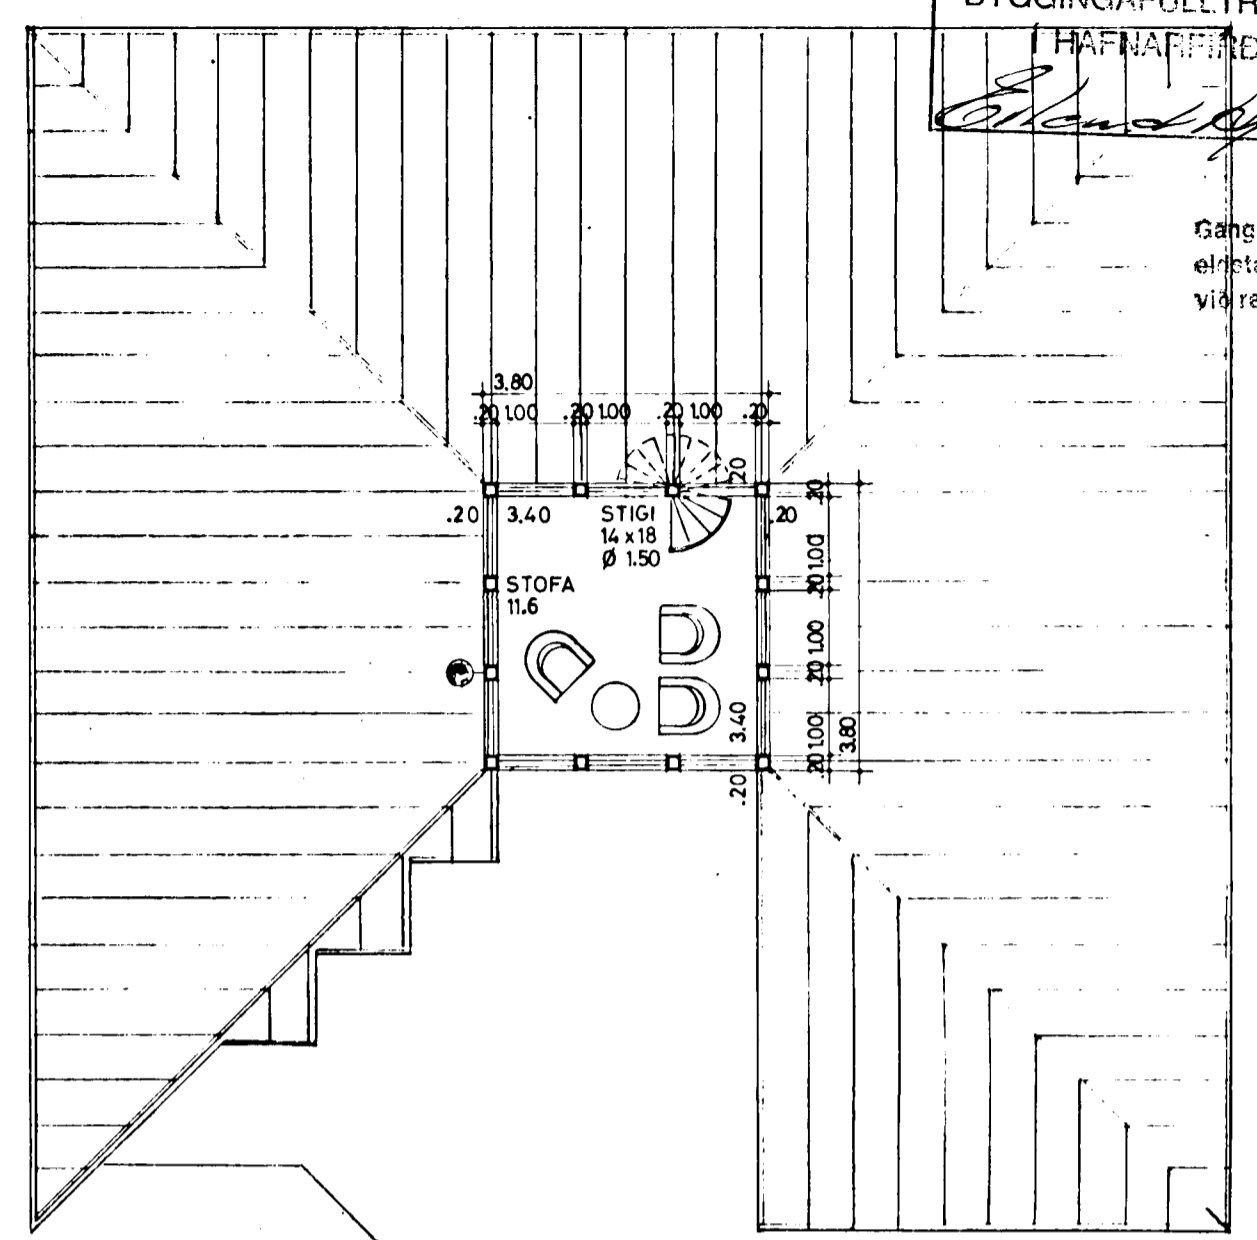

GRUNNMYND, TURN/ÞAKMYND

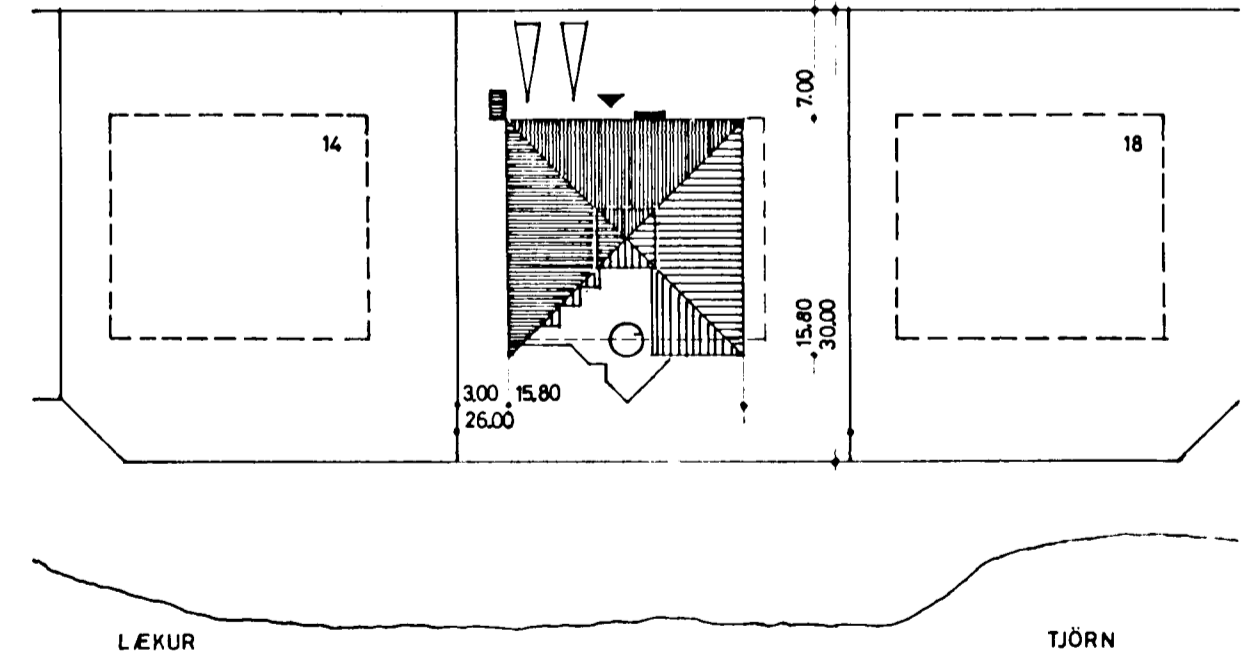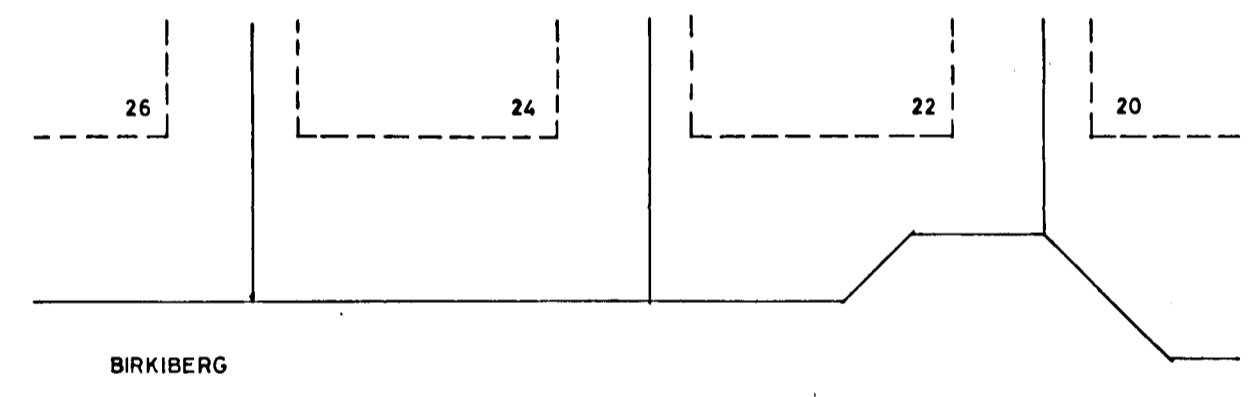

TALNARAMMI	
LÓÐARSTÆRD	780 m ²
GRUNNFLÖTUR 1.HÆÐ	212.5 m ²
GRUNNFLÖTUR 2.HÆÐ	14.4 m ²
GRUNNFLÖTUR SAMANLAGÐUR	226.9 m ²
ÞAR AF ÍBÚÐ	198.8 m ²
— GEYMSLUR	28.1 m ²
RÚMMÁL	703 m ³
	677.7 m ³
NÝTINGARHLUTFALL	0.29

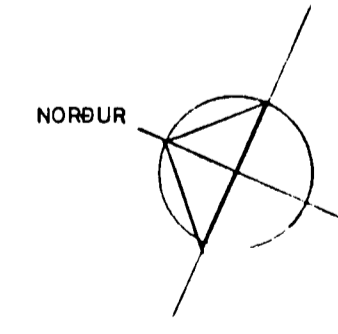

BIRKIBERG 16, HAFNARFIRÐI
verk : (482)
efni : GRUNN OG AFSTÖÐUMYNDIR

kvarði : 1:100, 1:500
leiknað : S.B.
dagsett : 10.11.1988

Sigrún Björgvinsdóttir

arkitektar frá
hróbjartur hróbjartsson
richard olafur briem
sigrúnur sigbjörnsdóttir
sigrúnur björgvinsdóttir
vinnustofa arkitekta hf
skólavörðustíg 12
101 reykjavík
sími 26999