


Nr. ofns.	Staður	Afkost W	Ofnskot hxl, mm	Stútar	Val: RUNTAL- lengd // afkost
101	Bílskúr	1742	600 x 2500	cd	VKM56 - 2400 // 1709
102	Þvottahús	300	70 x 1200	cd	C7-1200 // 300
103	Snyrting	100	280 x 500	cd	V28-500 // '00
104	Anddyri	400	70 x 1500	ab	C7-1500 // 400
105	Borðkrókur	1050	140 x 1750	cd	C14/2 - 1300 // 1085
106	Eldhús	500	70 x 2000	ab	C7 - 2000 // 490
107	Hornherbergi	746	600 x 1200	ab	VKM56 - 1100 // 783
108	Herbergi	501	600 x 1200	ab	V56 - 1200 // 519
109	Herbergi	501	600 x 1200	ab	V56 - 1200 // 519
110	Baðherbergi	520	400 x 600	ab	VKM35/2 - 600 // 534
111	Fataherbergi	290	500 x 500	ab	VKM39 - 500 // 290
112	Hjónaherbergi	888	600 x 1400	cd	VKM56 - 1300 // 925
113	Skáli	1354	140 x 2100	cd	C14/2 - 1600 // 1336
114	Borðstofa	750	300 x 1200	cd	C28 - 1200 // 750
115	Borðstofa	750	300 x 1200	ab	C28 - 1200 // 750
116	Stofa	550	400 x 900	ab	C28 - 900 // 562
117	Stofa	550	400 x 900	ab	C28 - 900 // 562
118	Stofa	550	400 x 900	ab	C28 - 900 // 562
119	Stofa	500	560 x 500	cd	C56 - 500 // 492
120	Stofa	500	560 x 500	cd	C56 - 500 // 492
201	Turnherbergi	450	70 x 3000	ab	VK7 - 3000 // 480
202	Turnherbergi	450	70 x 3000	ab	VK7 - 3000 // 480

11 APR 1989
 HAFNARFIRIÐIÐ
 BYGGINGAFULLTRUINN

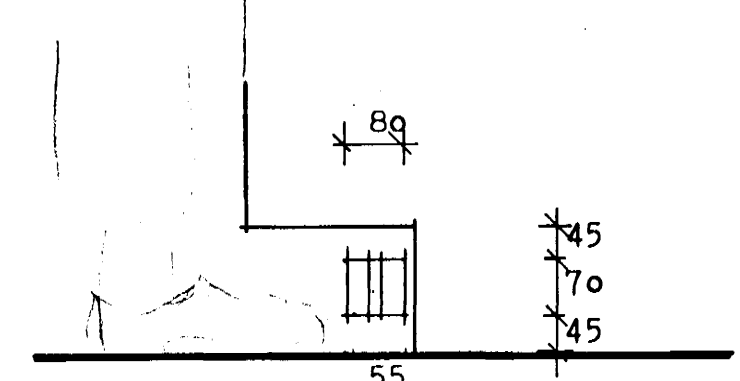

snið í eldhúsofn í sökkli innréttingar
 lo2 og lo4 eru eins

verk 115-24 BIRKIBERG 16, Hafnarfirði
 teikning ásamynd ofnalagna
 mál 1:50 1:10 dags. 1989.03.21

Arður Arnar

guðmundur
 gunnarsson
 byggingaverkfræðingur
 vinnustofa
 Lindargötu 44b
 101 Reykjavík
 sími 91 24796