

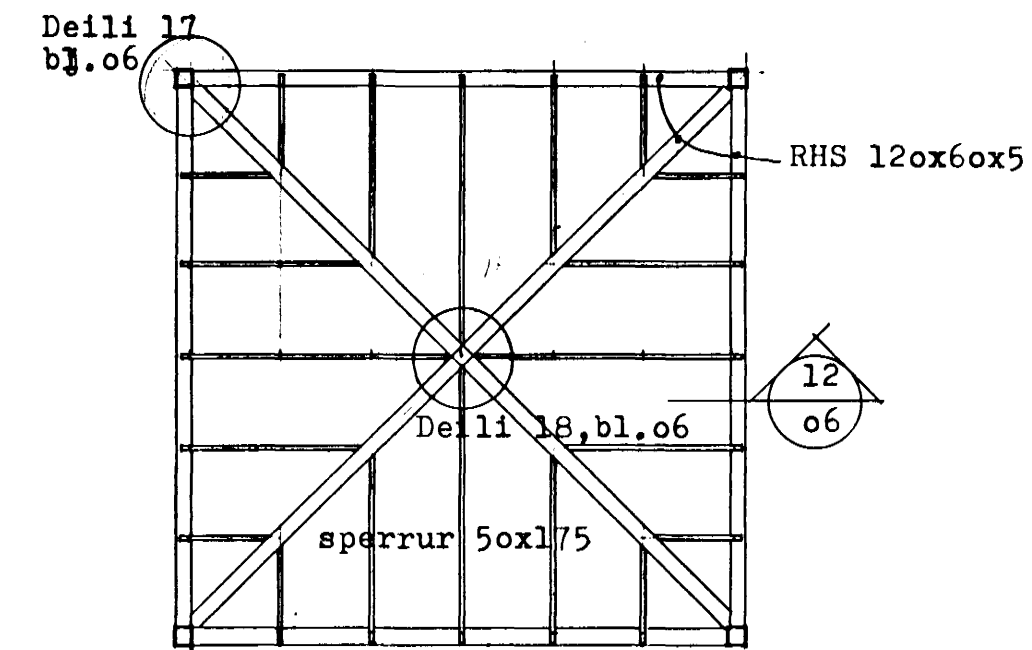


2K10 borub í gegnum sperru  
 lykkja R8 cc 250 mm 130x350  
 2K12 en yfir bílskúr 3K12

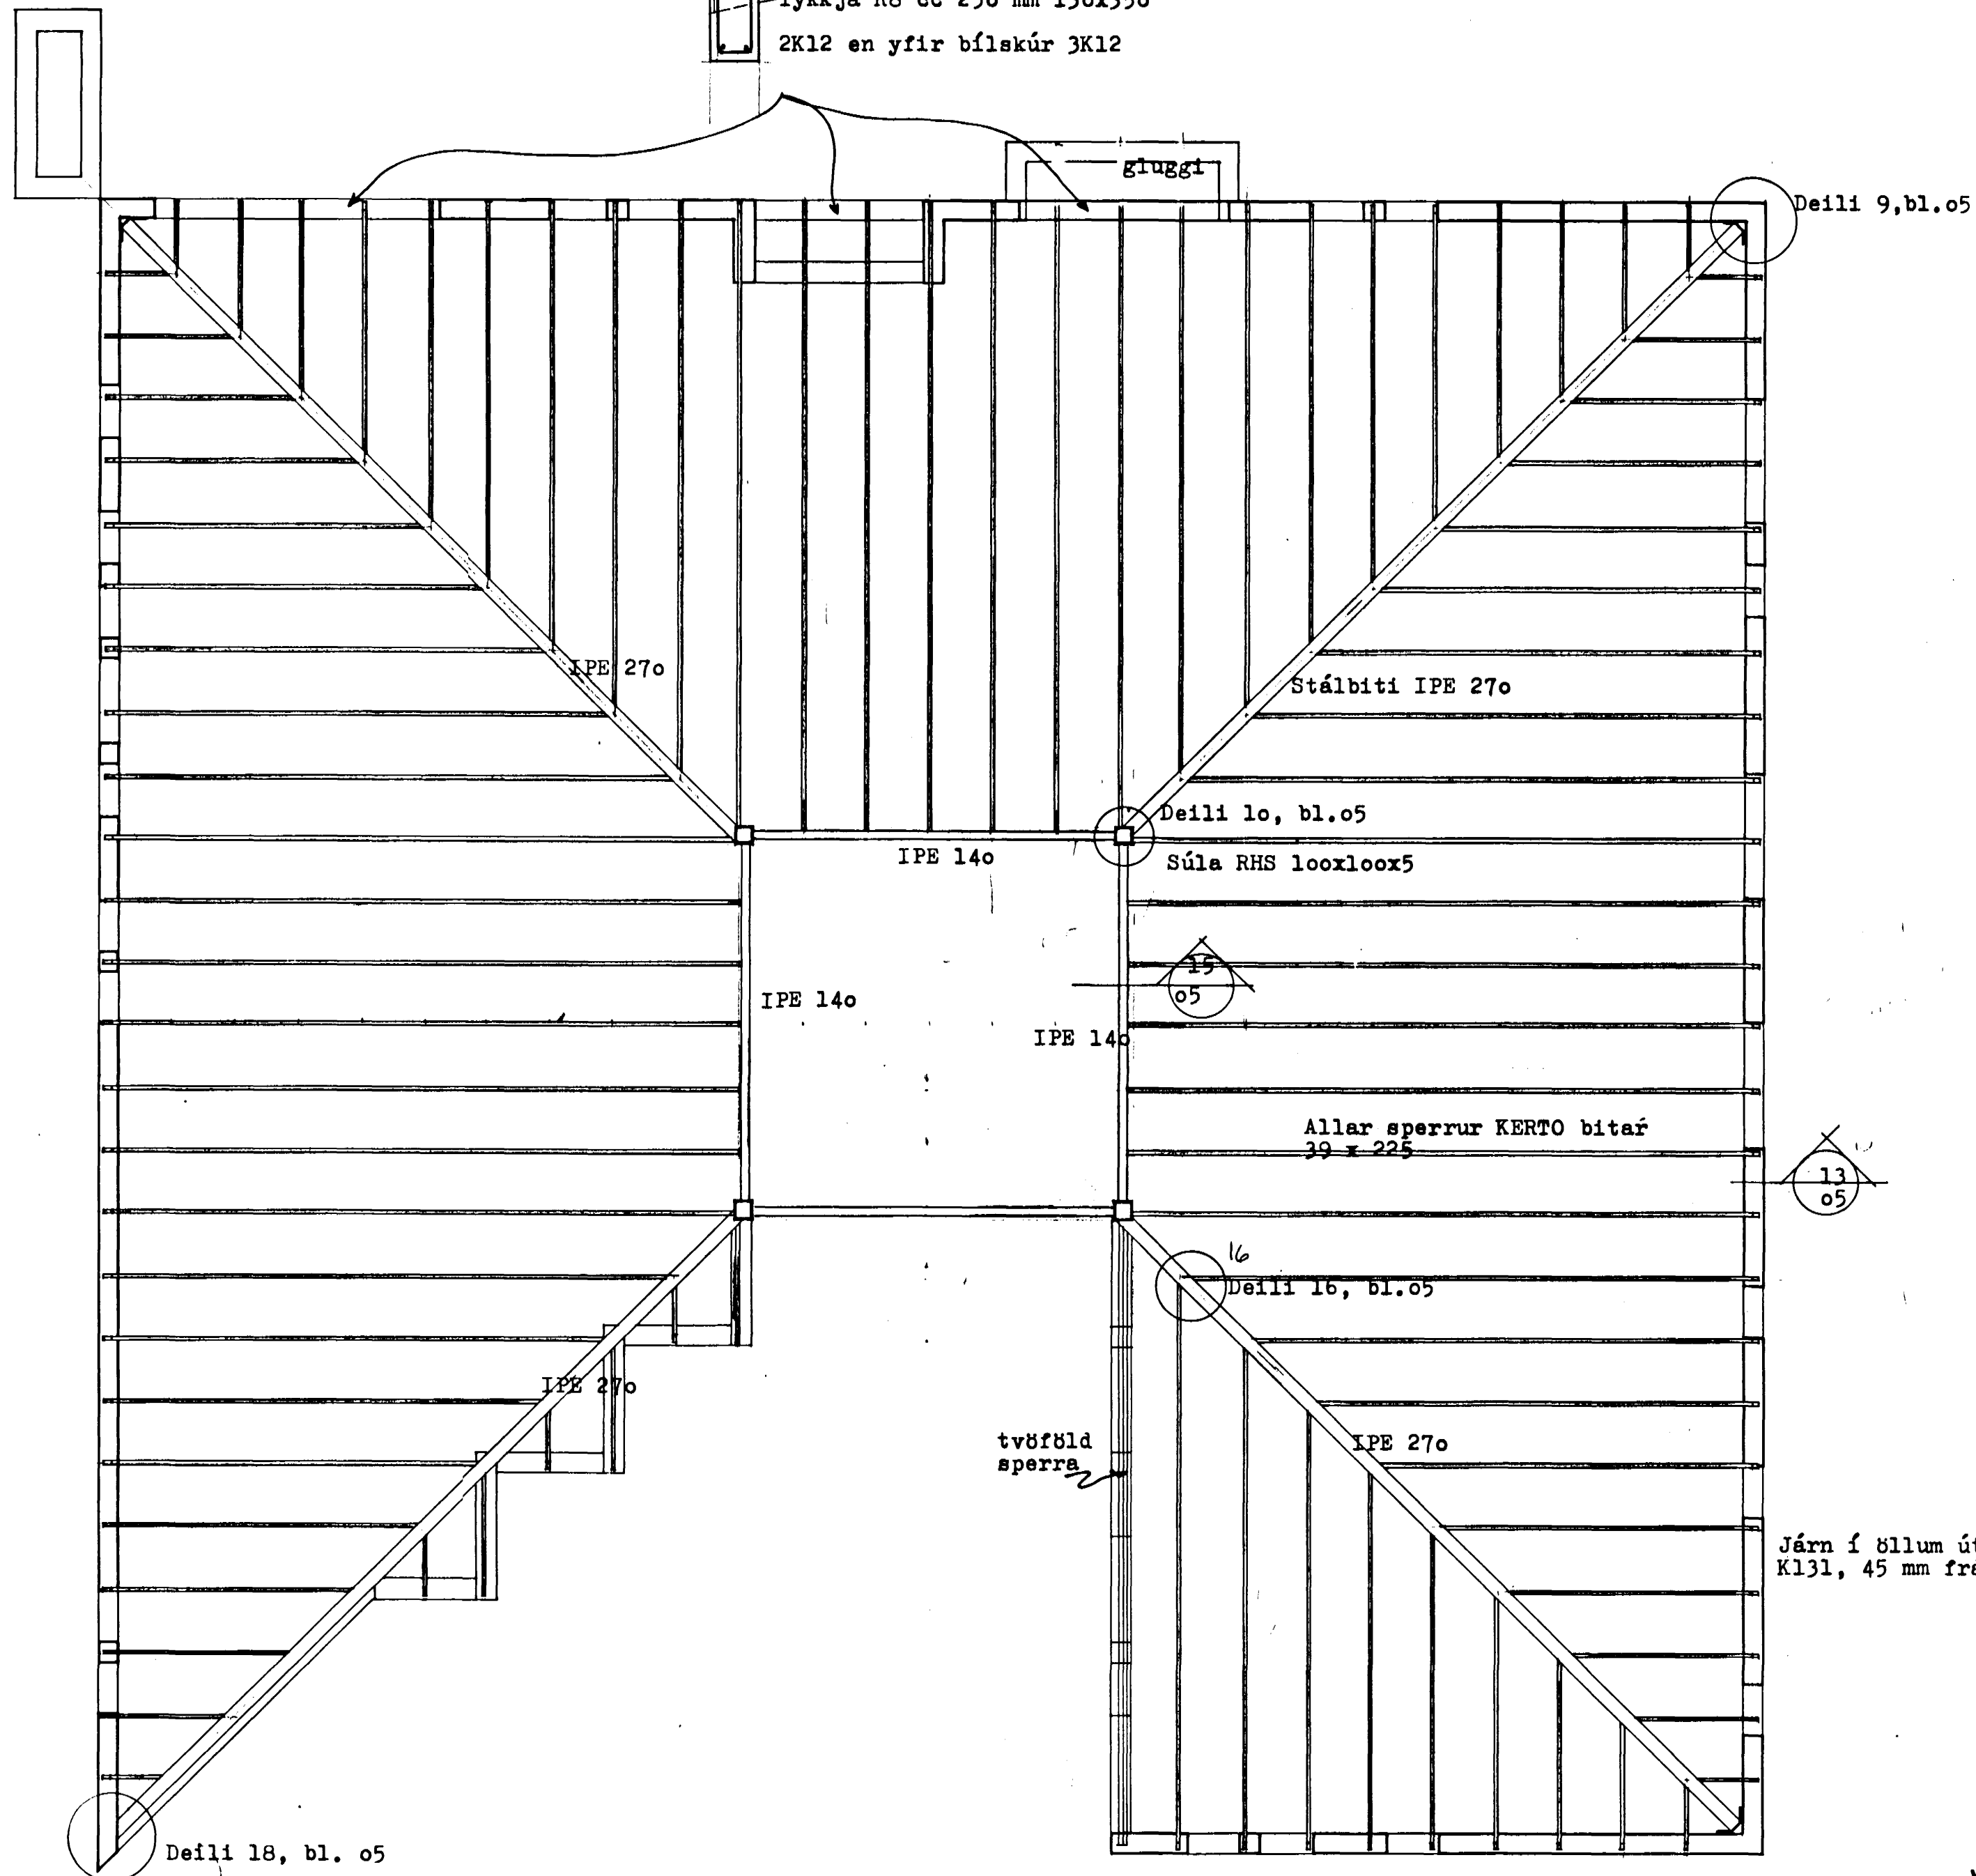


Þak á turni

gat fyrir stiga Ø 1500

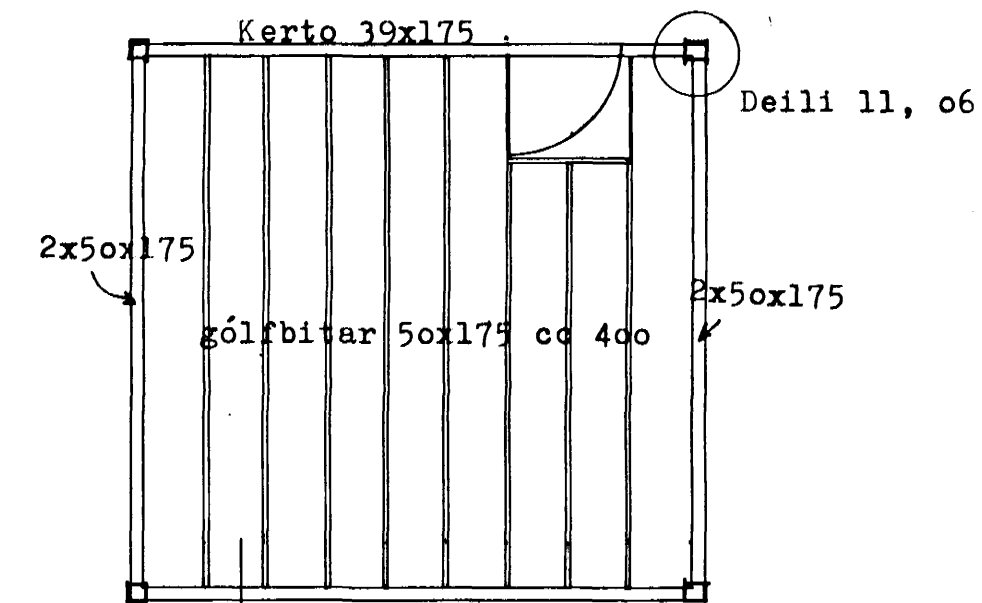

grunnmynd palls í kóta 21.47

Járn í öllum útveggjum  
 K131, 45 mm frá útbrún

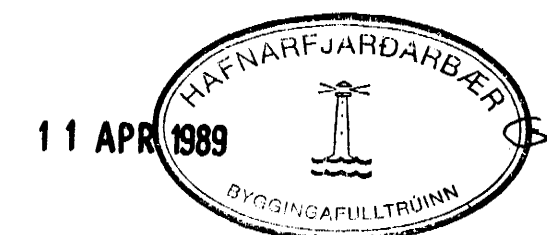

verk 155-04 BIRKIBERG 16, Hafnarfirði  
 teikning grunnmynd þaksperra og milligólfs  
 má 1:50 dags. 1989.03.20

*Andri Árnason*

guðmundur  
 Gunnarsson  
 byggingaverkfræðingur  
 vinnustofa  
 Lindargötu 44b  
 101 Reykjavík  
 sími 91 24796