

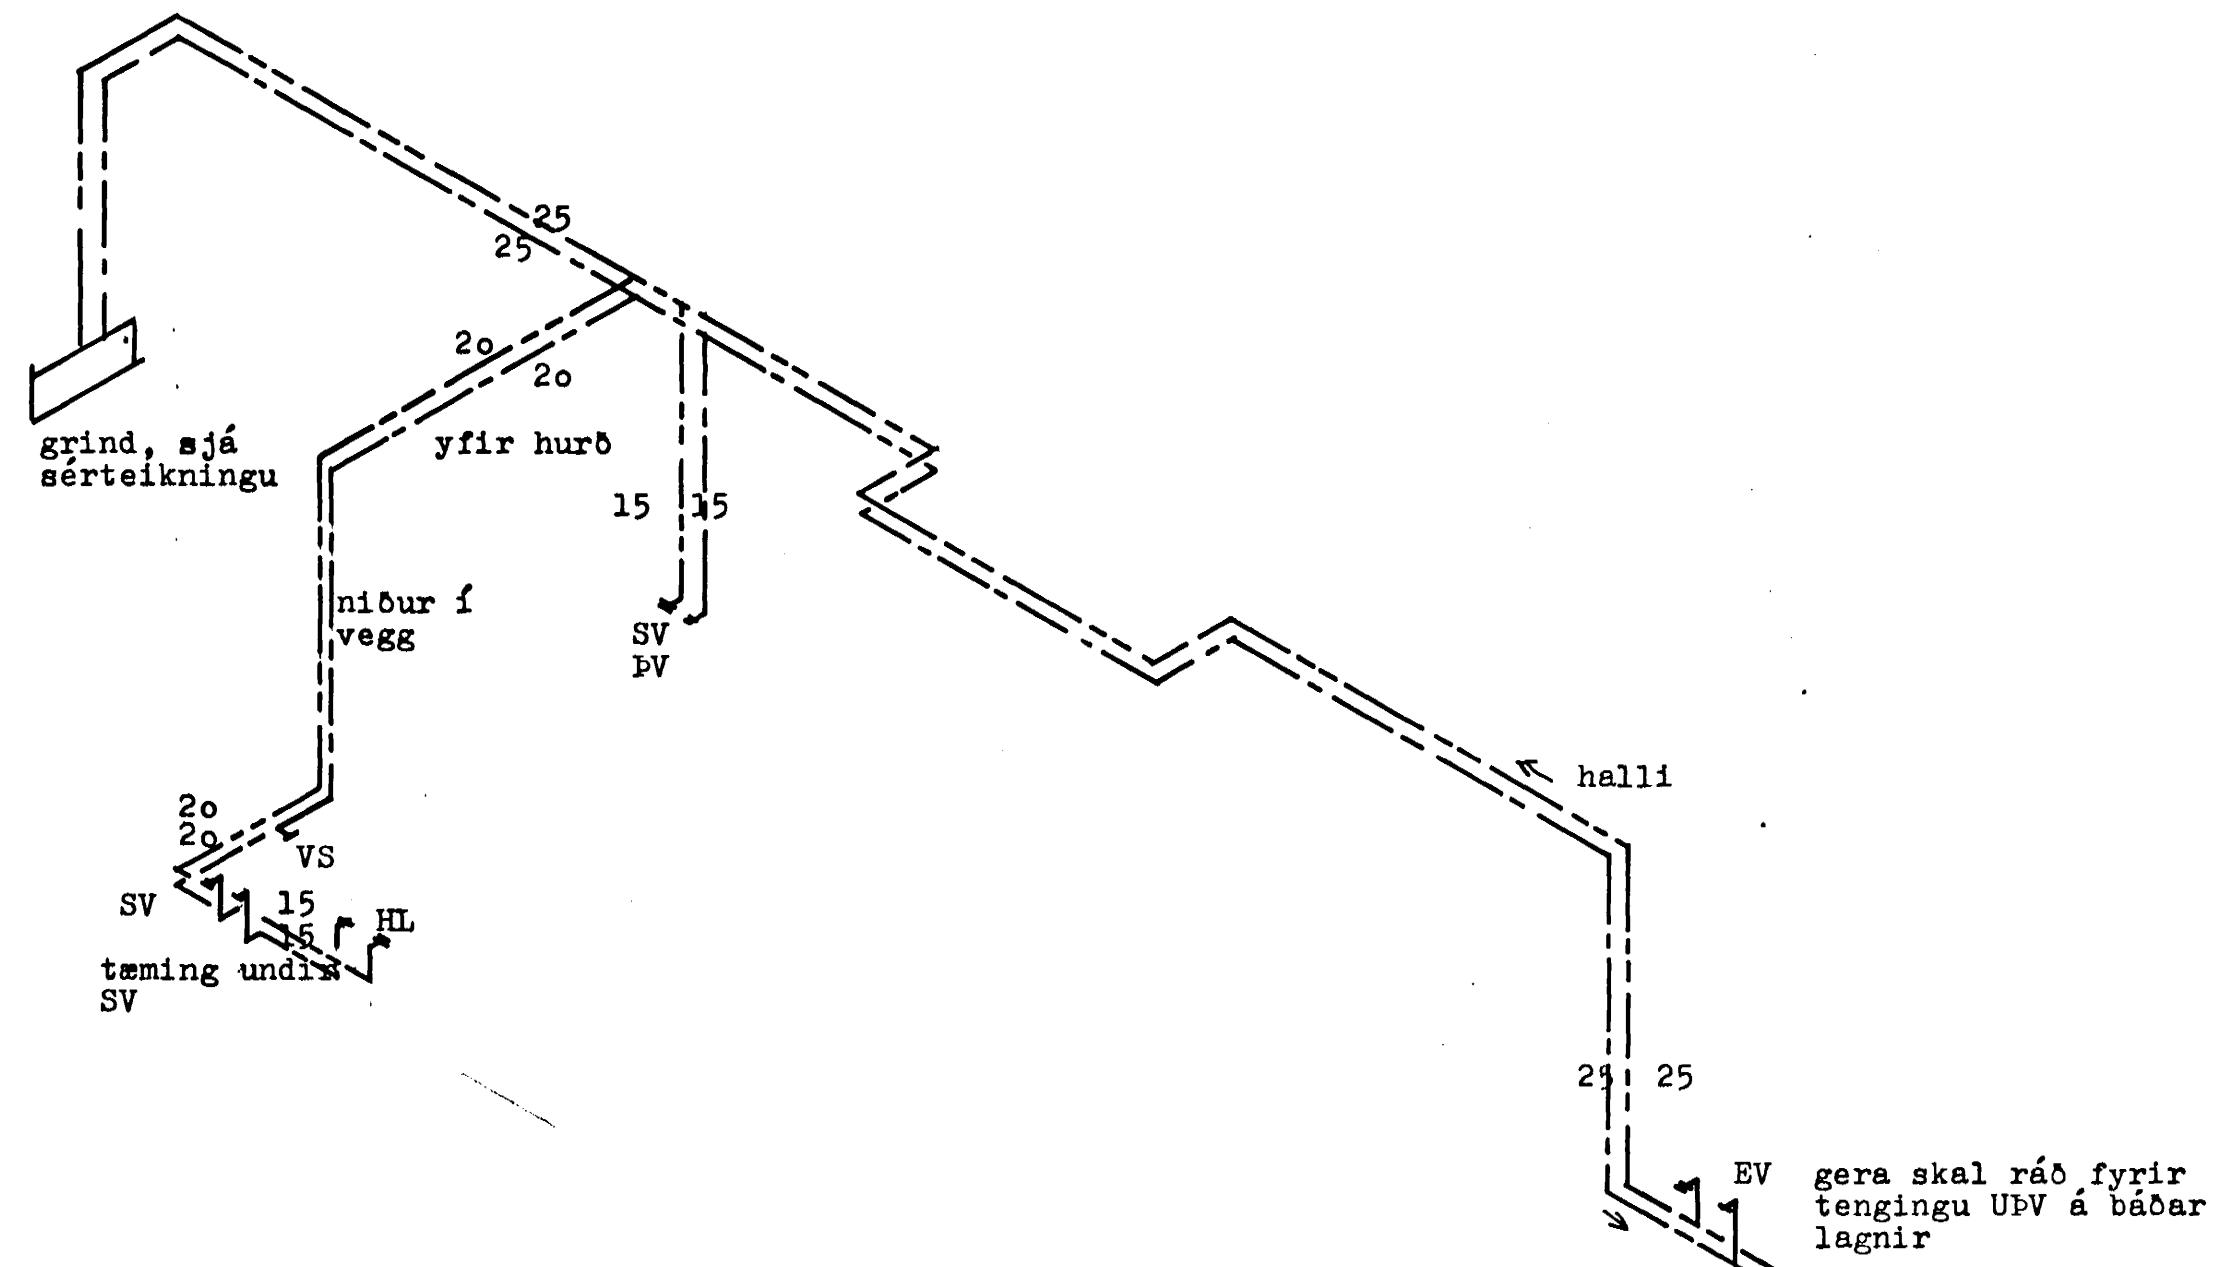


TENGIGRIND HITAVEITU

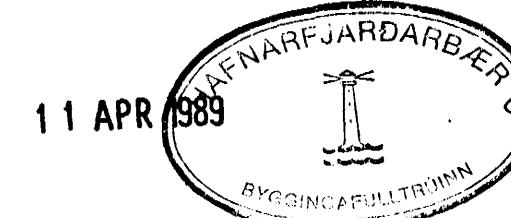

tekið útúr vegg og
lokað með tappa þar til
heitur pottur kemur

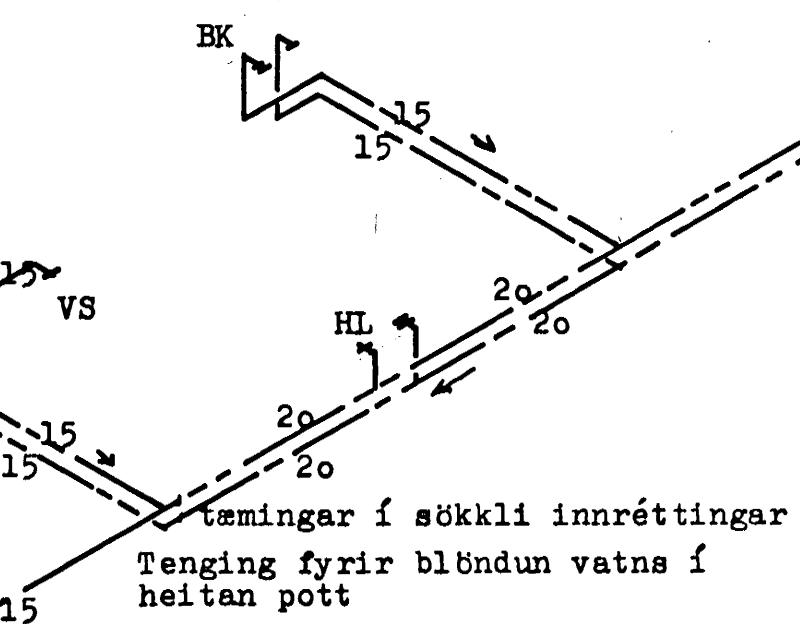

verk 155-22 BIRKIBERG 16, Hafnarfirði
teikning ásamynd neysluvatnslagsna
mál 1:50 dags. 1989.03.21

Hildur Gunnarsson

guðmundur
gunnarsson
byggingaverkfraðingur
vinnustofa
lindargötu 44b
101 reykjavík
sími 91 24796