



tæming + blöndun fyrir  
vatn í potti í sökkli  
innréttingar

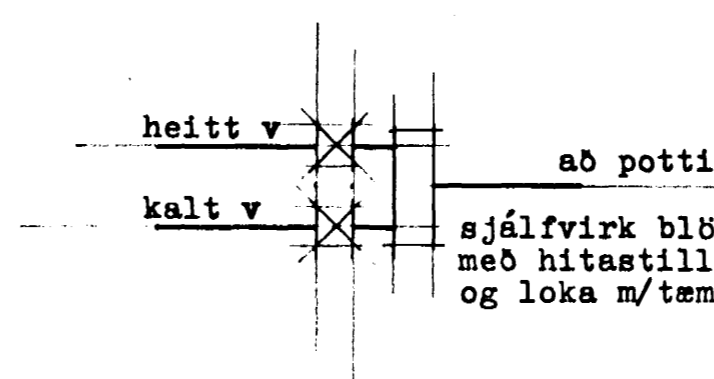

að potti  
sjálfvirk blöndun  
með hitastilli  
og loka m/tæmingu  
verk 155-21 BIRKIBERG 16, Hafnarfirði  
teikning grunmynd neyzluvatnslagna  
mál 1:50 1:500  
dags. 1989.03.21

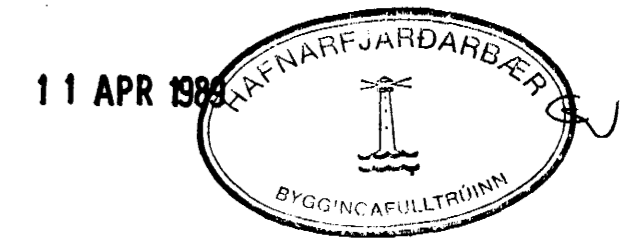

*Andri Anna*

guðmundur  
gunnarsson  
byggingaverkfræðingur  
vinnustofa  
Lindargötu 44b  
101 Reykjavík  
sími 91 24796