


SKÝRINGAR:
 STEINSTEYPA: SEMENTSMAGN SKAL VERA ≥ 300 KG/M³
 VATNSSEMENTSTALA -"- < 0,55
 LOFTINIHALD SKAL VERA AMK 5%
 MELT EFTIR DÆLINGU
 BENDISTÁL ER K5 40
 MESTA ÁLAG Á GRUNN ER 13 KG/M²

FYRIR ÞJÖPPLUN HRAUNFYLINGAR GILDIR:
 $E_2 \geq 1000 \text{ KP/CM}^2$, $E_2/E_1 < 2,2$

ATH. FÓTUR KEMUR Á
 UNDIRSTÖÐUR Á ÞANN HLUTA
 HÚSS SEM ER 2 HÆÐIR

verkefni
 teikning

BIRKIBERG 18 27 MAR 1990
 UNDIRSTÖÐUR

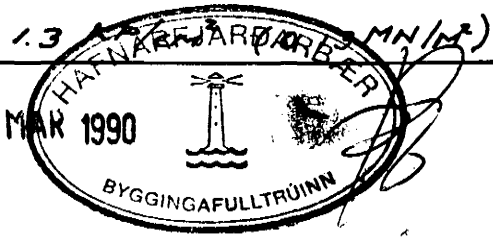

gísli guðmundsson	TFÍ	nr. B 01
	s: 652252	dags. 14.03.1990
yfirf. hannað GG		teiknað GG
samb. Gísli Guðmundsson		mkv. 1:50, 1:20