


AFSTÖÐUMYND 1:500

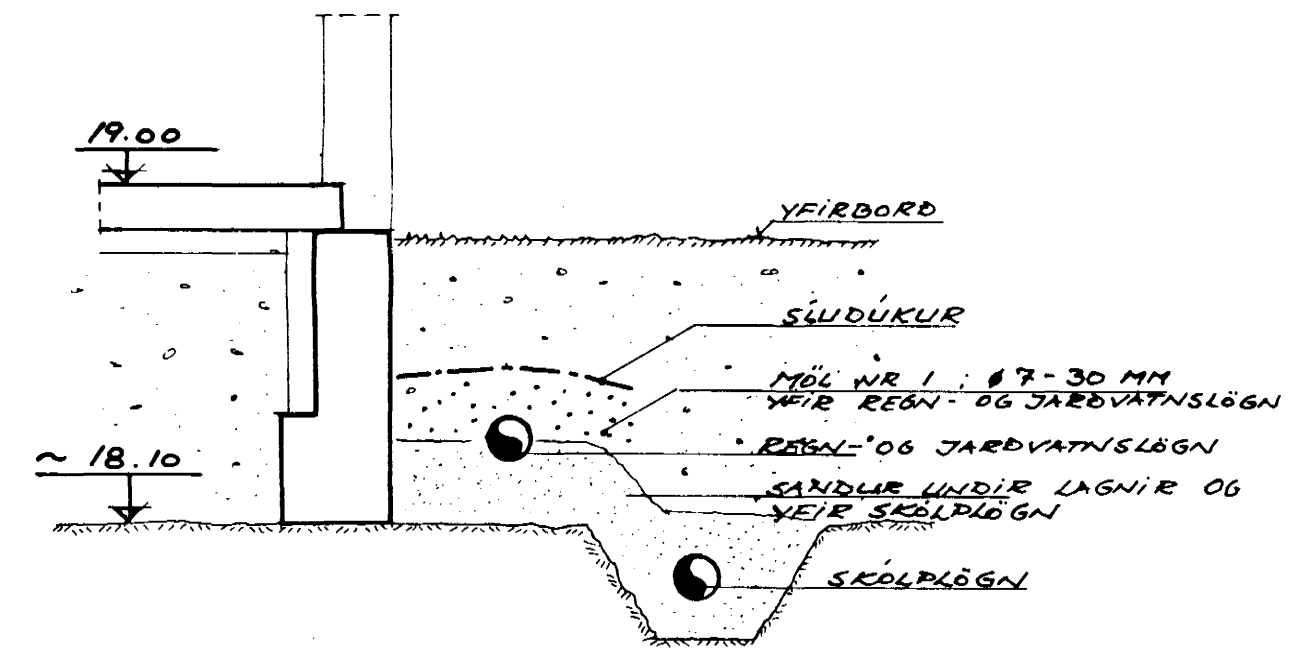


— SKÖLPLÖGN Ø 100 PVC, HULIN  
 UPB 15 CM SANDLAGI Á ALLA VEGU  
 LAGMARKSHALLI 20 ‰  
 - - - REGN- OG JARÐVATNSLÖGN Ø 100 PVC  
 SANDLAG UNDIR LAGNIR,  
 SÍÐÚKUR YFIR MÖL.  
 LAGMARKSHALLI 10 ‰  
 LIDDGEFNIR KÖTAR ERU Í M. OG ERU  
 Á NEDRI DEUN RÖRA.  
 ÖNNUR ÖNEFND MÁL ERU Í CM.

FRÆRENSLI HITAVEITLI  
 Ø 32 PEH, TENGIST  
 Í STEYPTA LÖGN.  
 HEIMRÆÐ: KALT VATN Ø 32 PEH  
 HEIMRÆÐ: HEITT VATN

BRUNNAR  
 Ø 600 DL

verkheiti BIRKIBERG 18  
 teikning LAGNIR Í GRUNN

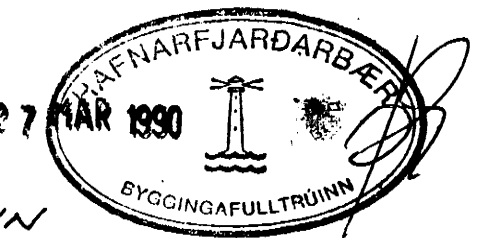

GÍSLI GUDMUNDSSON	TFÍ	nr. B 02
	s: 652252	dags. 15.03.'90
yfirf.	hannað GG	teiknað GG
samp.	Gísli Gudmundsson	mkv. 1:50, 500