


AFSTÖÐUMYND 1:500

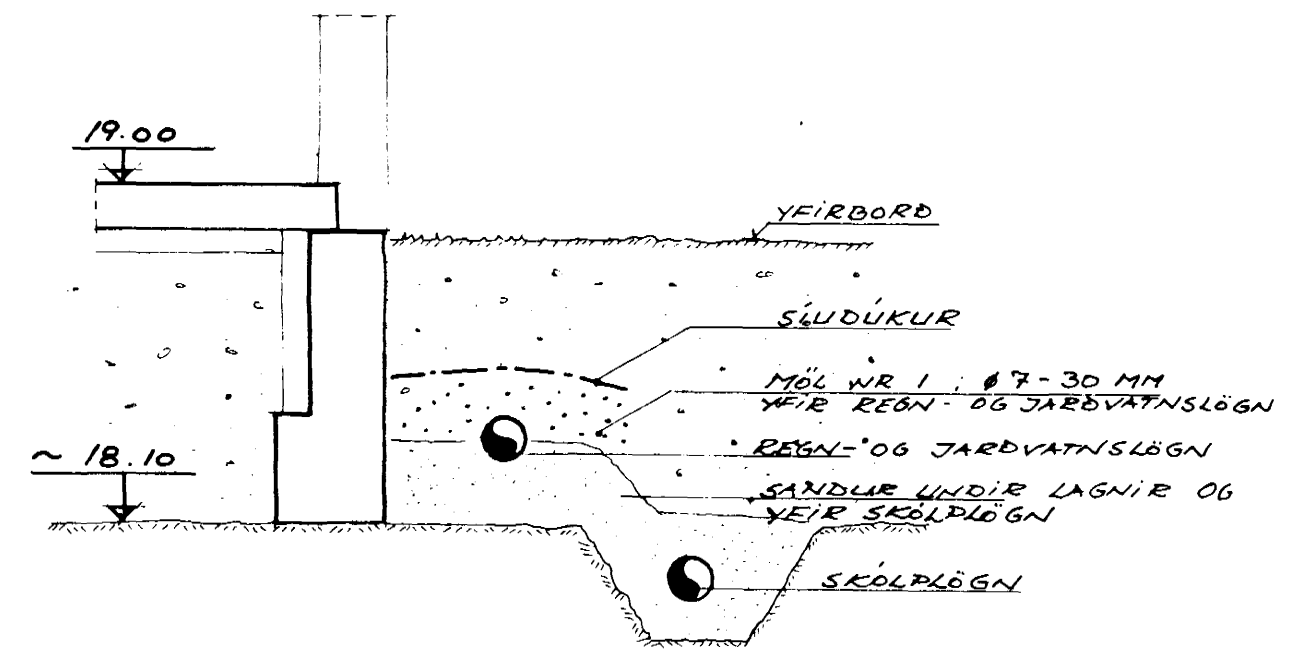

— SKÖLPÖGN Ø 100 PVC, HULIN UPB 15 CM SANDLAGI Á ALLA VEGU LAGMARKSHALLI 20 ‰  
 - - - REGN- OG JARÐVATNSLÖGN Ø 100 PVC SANDLAG UNDIR, MÖL NR. 1 YFIR. SLUDÚKUR YFIR MÖL. LAGMARKSHALLI 10 ‰  
 UPPGEFNIR KÖTAR ERU Í M. OG ERU Á NEDRI DRÚN RÖRA. ÖNNUR ÖNEFND MÁL ERU Í CM.

FRÆRENNSLI HITAVEITU Ø 32 PEH TENGIST Í STEYRTA LÖGN.  
 HEIMRÆÐ: KALT VATN Ø 32 PEH  
 HEIMRÆÐ: HEITT VATN

BRUNNAR Ø 600 PL

BREYTING A : 10.06.1990

verkheiti	BIRKIBERG 18 18 JUN 1990	
teikning	LAGNIR Í GRUNN	
GÍSLI GUDMUNDSSON TFÍ		nr. B 02
s: 652252		dags. 15.03.90
yfirf.	hannað GG	teiknað GG
samb.	Gísli Gudmundsson	mkv. 1:50, 500