



SÚLLJÆRN: 8 K12
 LYKKJUR
 Ø 16 c/l 20
 REYKOP Ø 20

SKORSTEINN 1:20

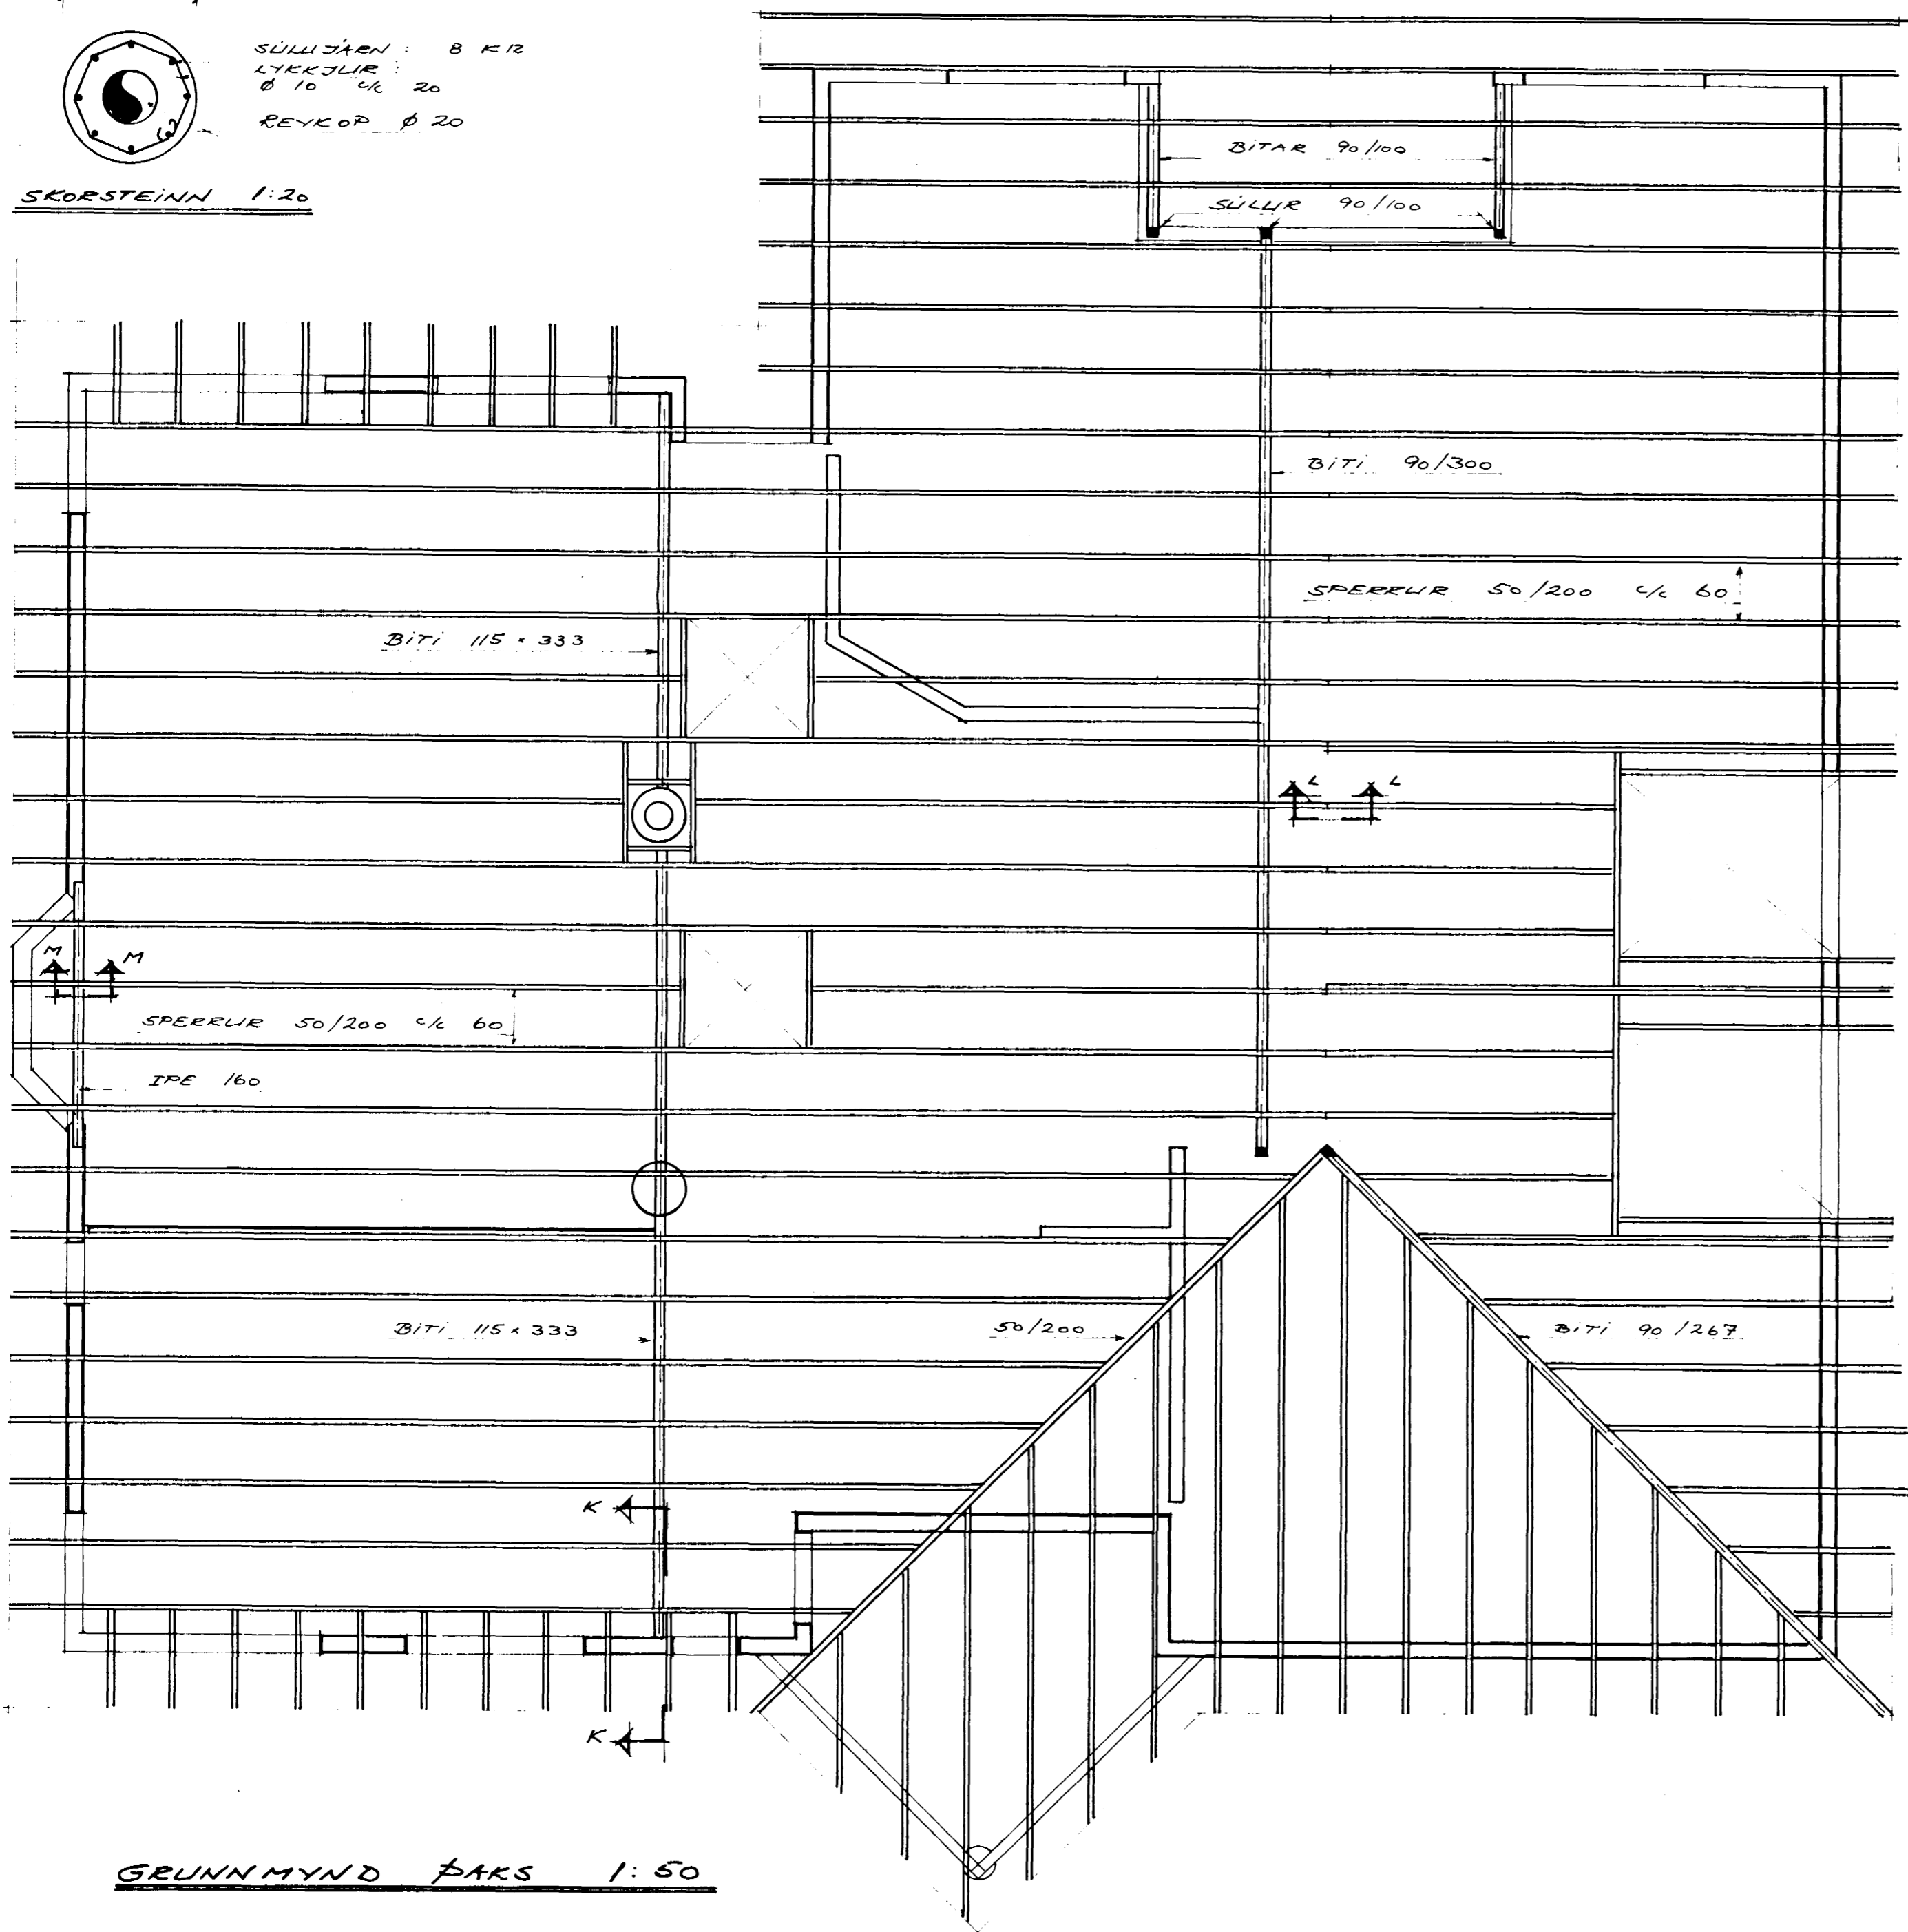

GRUNNMYND ÞAKS 1:50

DMF 90 VINEILL M ST.
 NEGLIST MED 40/40 KAMBALM.
 4 STK Í SPERRU
 5 STK Í BITA.

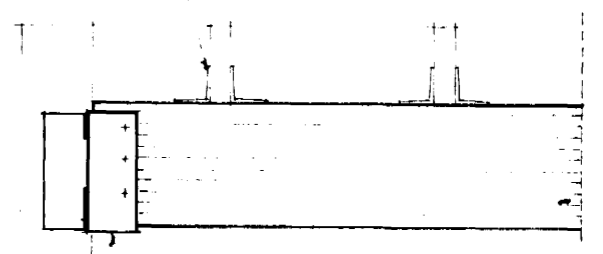


LÍMTRESSBITI 115/333

BITAFOÐUR ÚR PL 10
 2 STK Ø 12 LYKKJUR
 RAFSÖNNAR VIÐ BAK
 3 STK 12 MM BOLTAR

SNID K-K 1:20

DMF GATAFLATA 160 x 180 x 1,5
 NEGLIST MED 40/40 KAMB.S.
 6 x 6 = 12 STK Í HVORA PLOTLI
 ÞAR SEM SPERRUR ERU
 TUGFALDAR NEGLIST
 10 x 10 = 20 STK Í HVORA
 PLOTLI

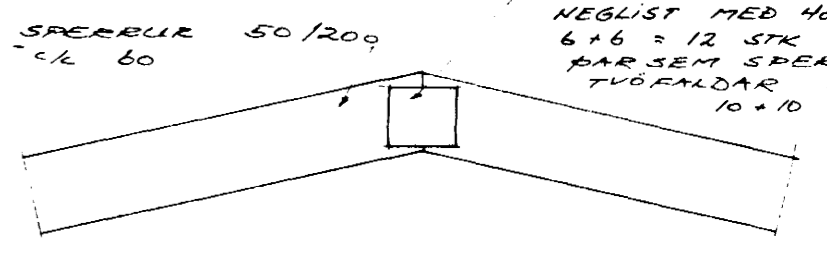


SNID L-L 1:20


STÁLDITI
 IPE 160
 EYRU
 PL 5 x 120 x 120
 2 STK 12 MM
 BOLTAR Í HVORT.
 MÍÐARPLOTLUR
 2 STK 6 x 60 x 200
 2 STK 12 MM BOLTAR
 BOTNPLATA
 PL 8 x 60 x 220
 2 STK 12 MM
 MÍÐBOLTAR

FESTING LÍMTRESSÚLNA

SPERRUR
 50/200 c/l 60

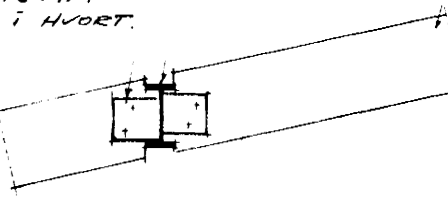

SNID M-M 1:20

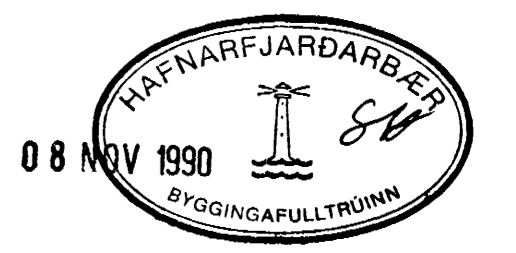

VERKHEITI BIRKIBERG 18
 TEIKNING ÞAK

GÍSLI GUDMUNDSSON FTFÍ
 STUDLABERGI 64, 220 HAFNARFJ.
 S: 91-652252

Gísli Gudmundsson

TEIKNR B 04
 DAGS 25.10.'90
 HANNAO GG
 MKV 1:50 1:20