
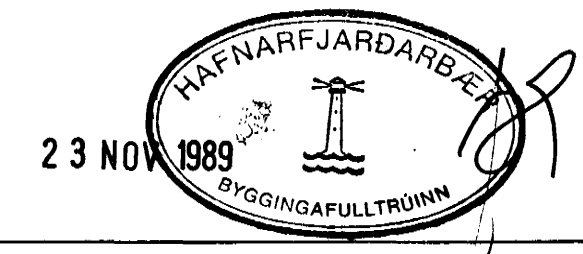


SKÝRINGAR
 ALMENNAR SKÝRINGAR SJÁ DL. 1-01
 SEMENT 300 kg/m³
 STEYPUHULA Á JÄRNUM 30 MM
 ÖLL MÁL 1 MM

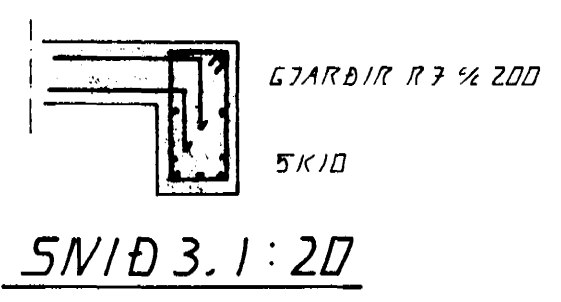

| | | | |
|--|------|-----------------|----------------|
| DR. NR. | DAGS | EDLI BREVTINGAR | SIGN. |
| BIRKIBERG 22 HAFNARFIRÐI | | | DAGS DKT. BV |
| VEGGIR OG PLATA YFIR I. HÆÐ | | | HANNAÐ 9. 21. |
| MELIKV. 1:50. 1:20 | | | TEIKNAD 9. 21. |
| SIGURÐUR ÞORLEIFSSON TEKNIFRÆÐINGUR F.T.F.I. | | | VERK NR. BB36 |
| STRANDGÖTU 11 HAFNARFIRÐI SÍMI 54751 | | | BLAD NR. 1-04 |