



GRUNNMYND, M=1:50

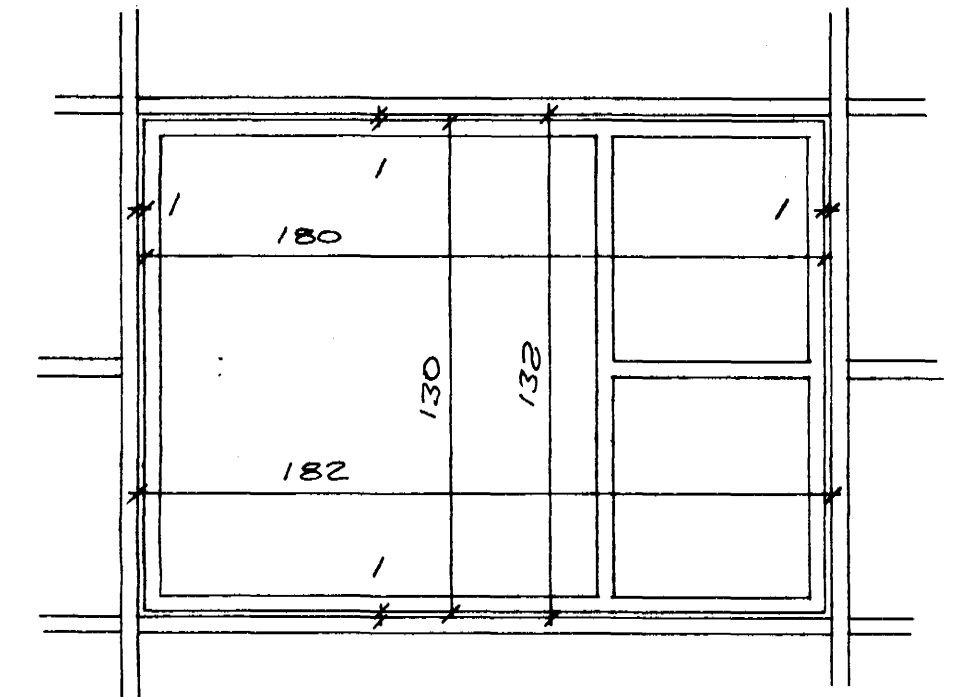


GLUGGI Í GRIND, M=1:20

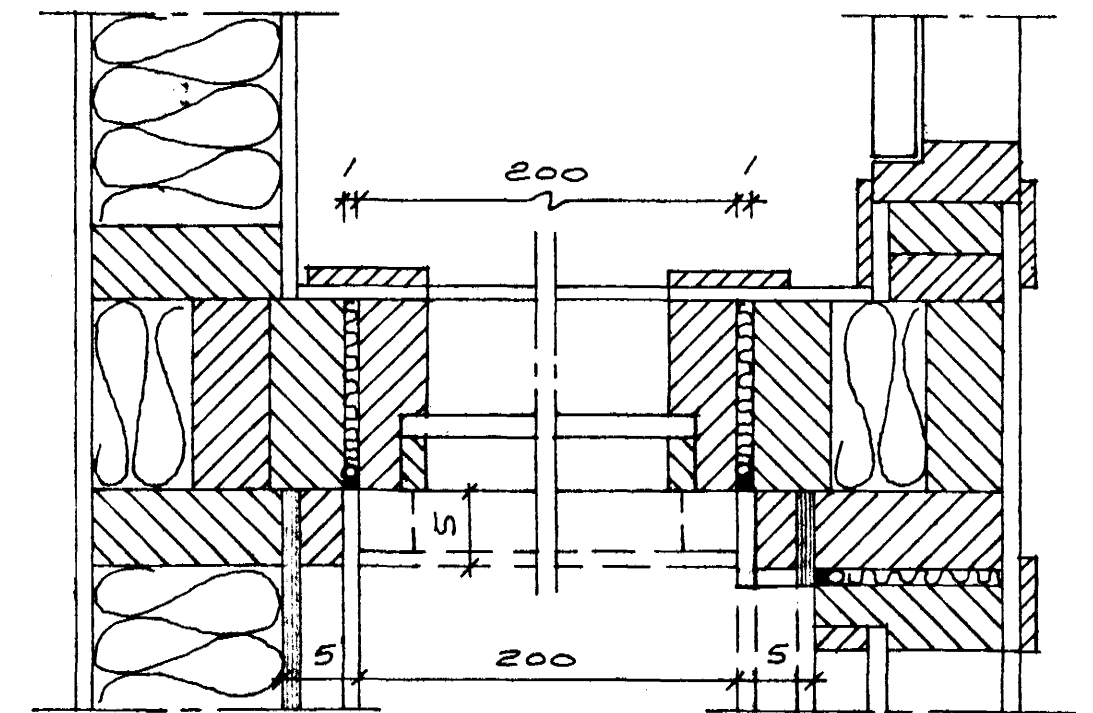

LÆRÉTT SNID Í ÚTIHURD KVOTTAKLISS, M=1:15

[Handwritten signature]

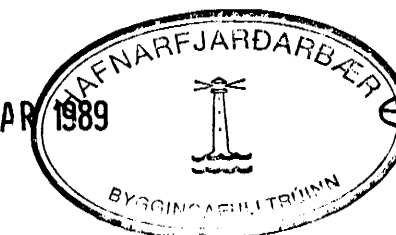

BIRKIBERG NR. 24

HAFNARFIRDI Í FEBRÚAR 1989
ARNARHRAUNI 47, 651412

VEGGJASTODIR

Ágúst Magnússon