




SNID 1 Í ÚTVEGGI 1:20

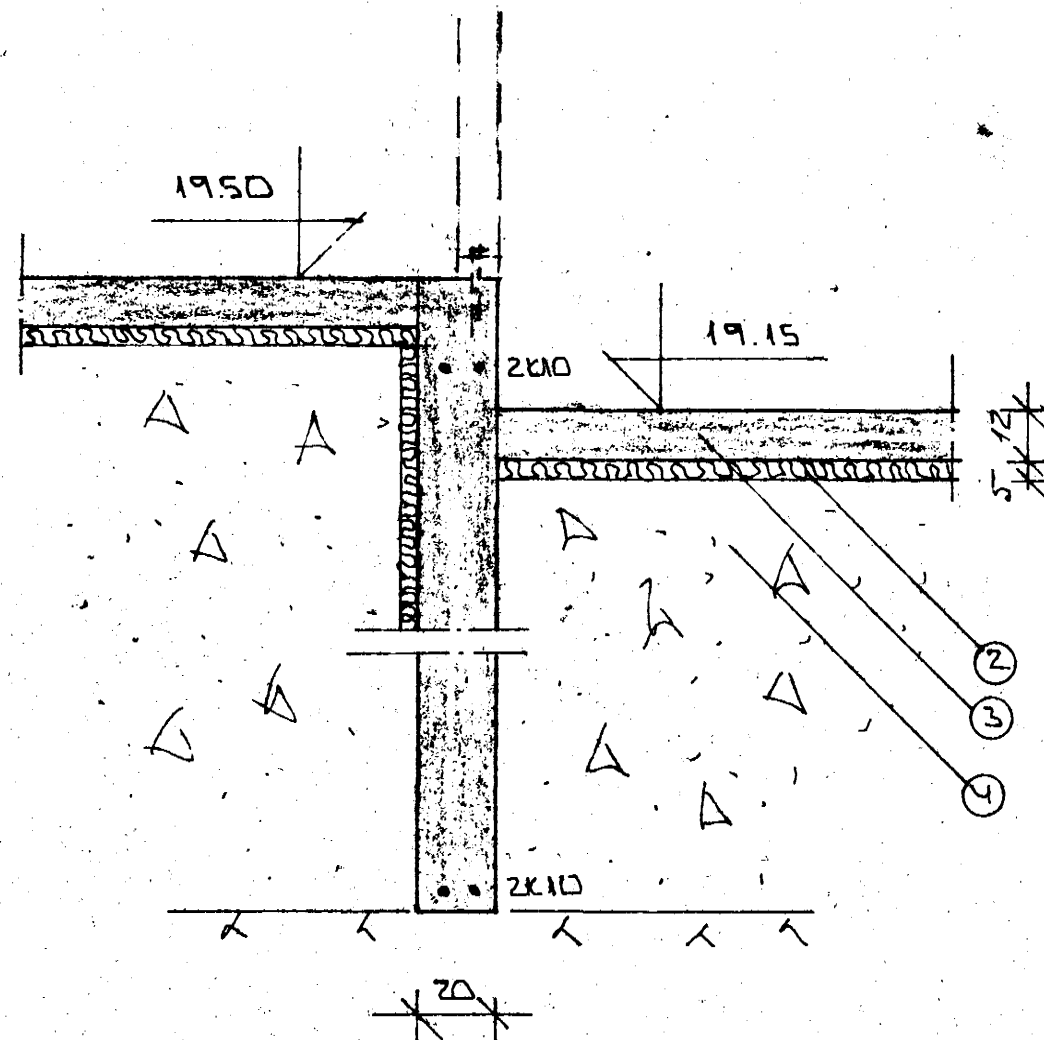

SNID 3 1:20

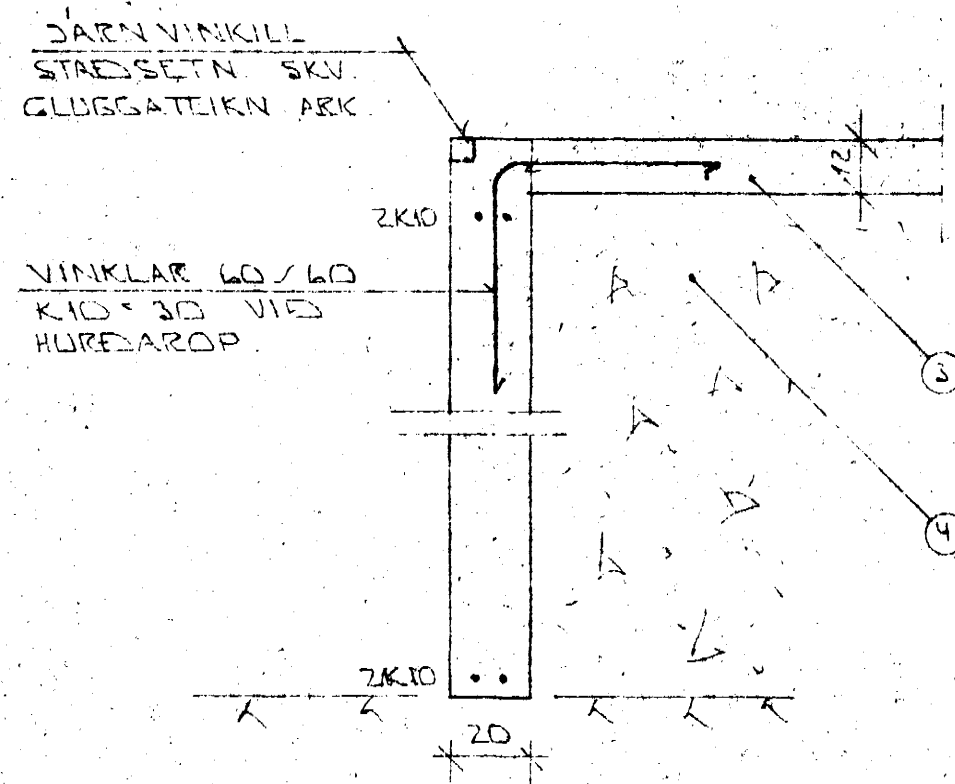

SNID 2 Í HURÐAROP Á BÍLG. 1:20

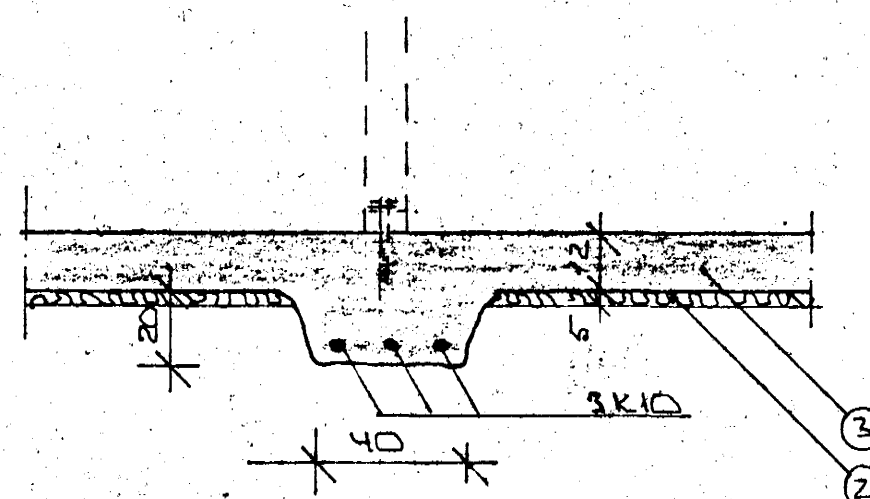


SNID 4 1:20

SKÝRINGAR

- ② — 50 MM PVC EINANGELIN HARÐPRESSUÐ P.F. 25 - 30 KG / M<sup>3</sup>. EINANGELUNIN NAI AMK 50 CM NIÐUR FYRIR PLOTU Á ÚTVEGGJUM.
- ③ — 12 CM ÓJÄRNÐENT PLATA.
- ④ — GRÚSAR EÐA HRAUNFYLLING, FROSTTRÚ, OG ÞJAPPIST Í LÖGUM MEÐ TITRANÐÖPPLU. LAGHYKKIÐ RADIST AF STÆÐ ÞJÖPPLUNNAÐ.

2x10 ÖFST OG NEDST Í SÖKKULVEGGJUM JÄRNIN SEU SAMFELLD OG HEIL UM HORN. VÍÐ SAMSKEYTTI SKULU ÞAU SKEITT AMK SEM SVARAR SKENTLENGD ATHYGLI ER VAKIN Á ÁKVÆÐUM RAFVEITU UM SAMTENGINGU NEDRI SÖKKULJÄRNA. SJÁ TEIKNINGU RAFLAGNAHÖNNUÐA. ALMENNAR SKÝRINGAR SJÁ BL.NR. 1-01.

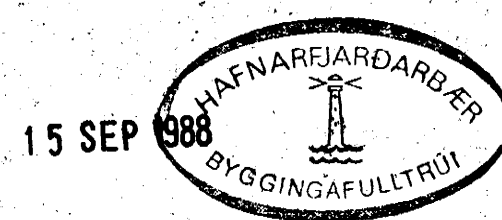

BL. NR.	DAGS	EDLI BREVINGAR	SIGN
BIRKIBERG 26 HAFNARFIREÐI		DAGS 20. SEPT. '88	
SNID 1 UNDIRSTÖÐUR		HANNAS	
MELIKV. 1:20		TEIKNINGA	
SIGURÐUR ÞORLEIFSSON TEKNIFRÆÐINGUR F.T.E.I.		VERK NR. 8835	
STRANDGÖTU 11. HAFNARFIREÐI SÍMI: 54751		BLÁÐ NR. 1-03	