

SKÝRINGAR:



Á alla ofna skal setja loftskúfu, stillitú og sjálfvirka ofnloka eins og fram kemur í ofnatöflu. Pípur ofnalagna eru heildregin svöðt rör. Pípur neysluvatnslagna eru galvaniseruð. Pípur ofna og neysluvatnslagna skulu vera í gæðaflokki samsvarandi DIN 2440. Allar lagnir skal einangra með 20 mm glerullareinangrun og sívefja með plasti. Ofnalögn skal þrýstiprófa með 6 kg/cm² þrýstingi. Neysluvatnslögn skal þrýstiprófa með 10 kg/cm² þrýstingi. Þrýstingur skal standa í 6 klst. án þess að falla. Frágangur ofna og neysluvatnslagna skal vera í samræmi við gildandi reglugerðir og staðla ÍST 67/ÍST 69.1. Lagnir skal leggja við innri brún einangrunar vegna frost-hettu. Ekki má hylja lagnir fyrir en eftir úttekt bygginga-fulltrúa.

SKÝRINGAR Á TÁKNUM:


- | | | | |
|----|---------------|----|----------------|
| BK | Baðkar | UV | Uppþvottavél |
| HL | Handlaug | PU | Þurrkari |
| DV | Þvottavél | PN | Þakniðurfall |
| GN | Gólfniðurfall | VS | Vatnssalerni |
| SF | Sandfang | EV | Eldhúsvaskur |
| SV | Sturta | GK | Garðkrani |
| NF | Niðurfall | SN | Svalaniðurfall |

Sjá teikningu I-1.

Gestasnyrtingu skal loftræsta m/ð 100 upp úr þaki. Gera skal ráð fyrir útblæstri þurrkara, annað hvort út um vegg eða upp úr þaki. Nánari staðsetning á tækjum ákvarðist á staðnum og í samræmi við valin tæki og óskir eigenda.

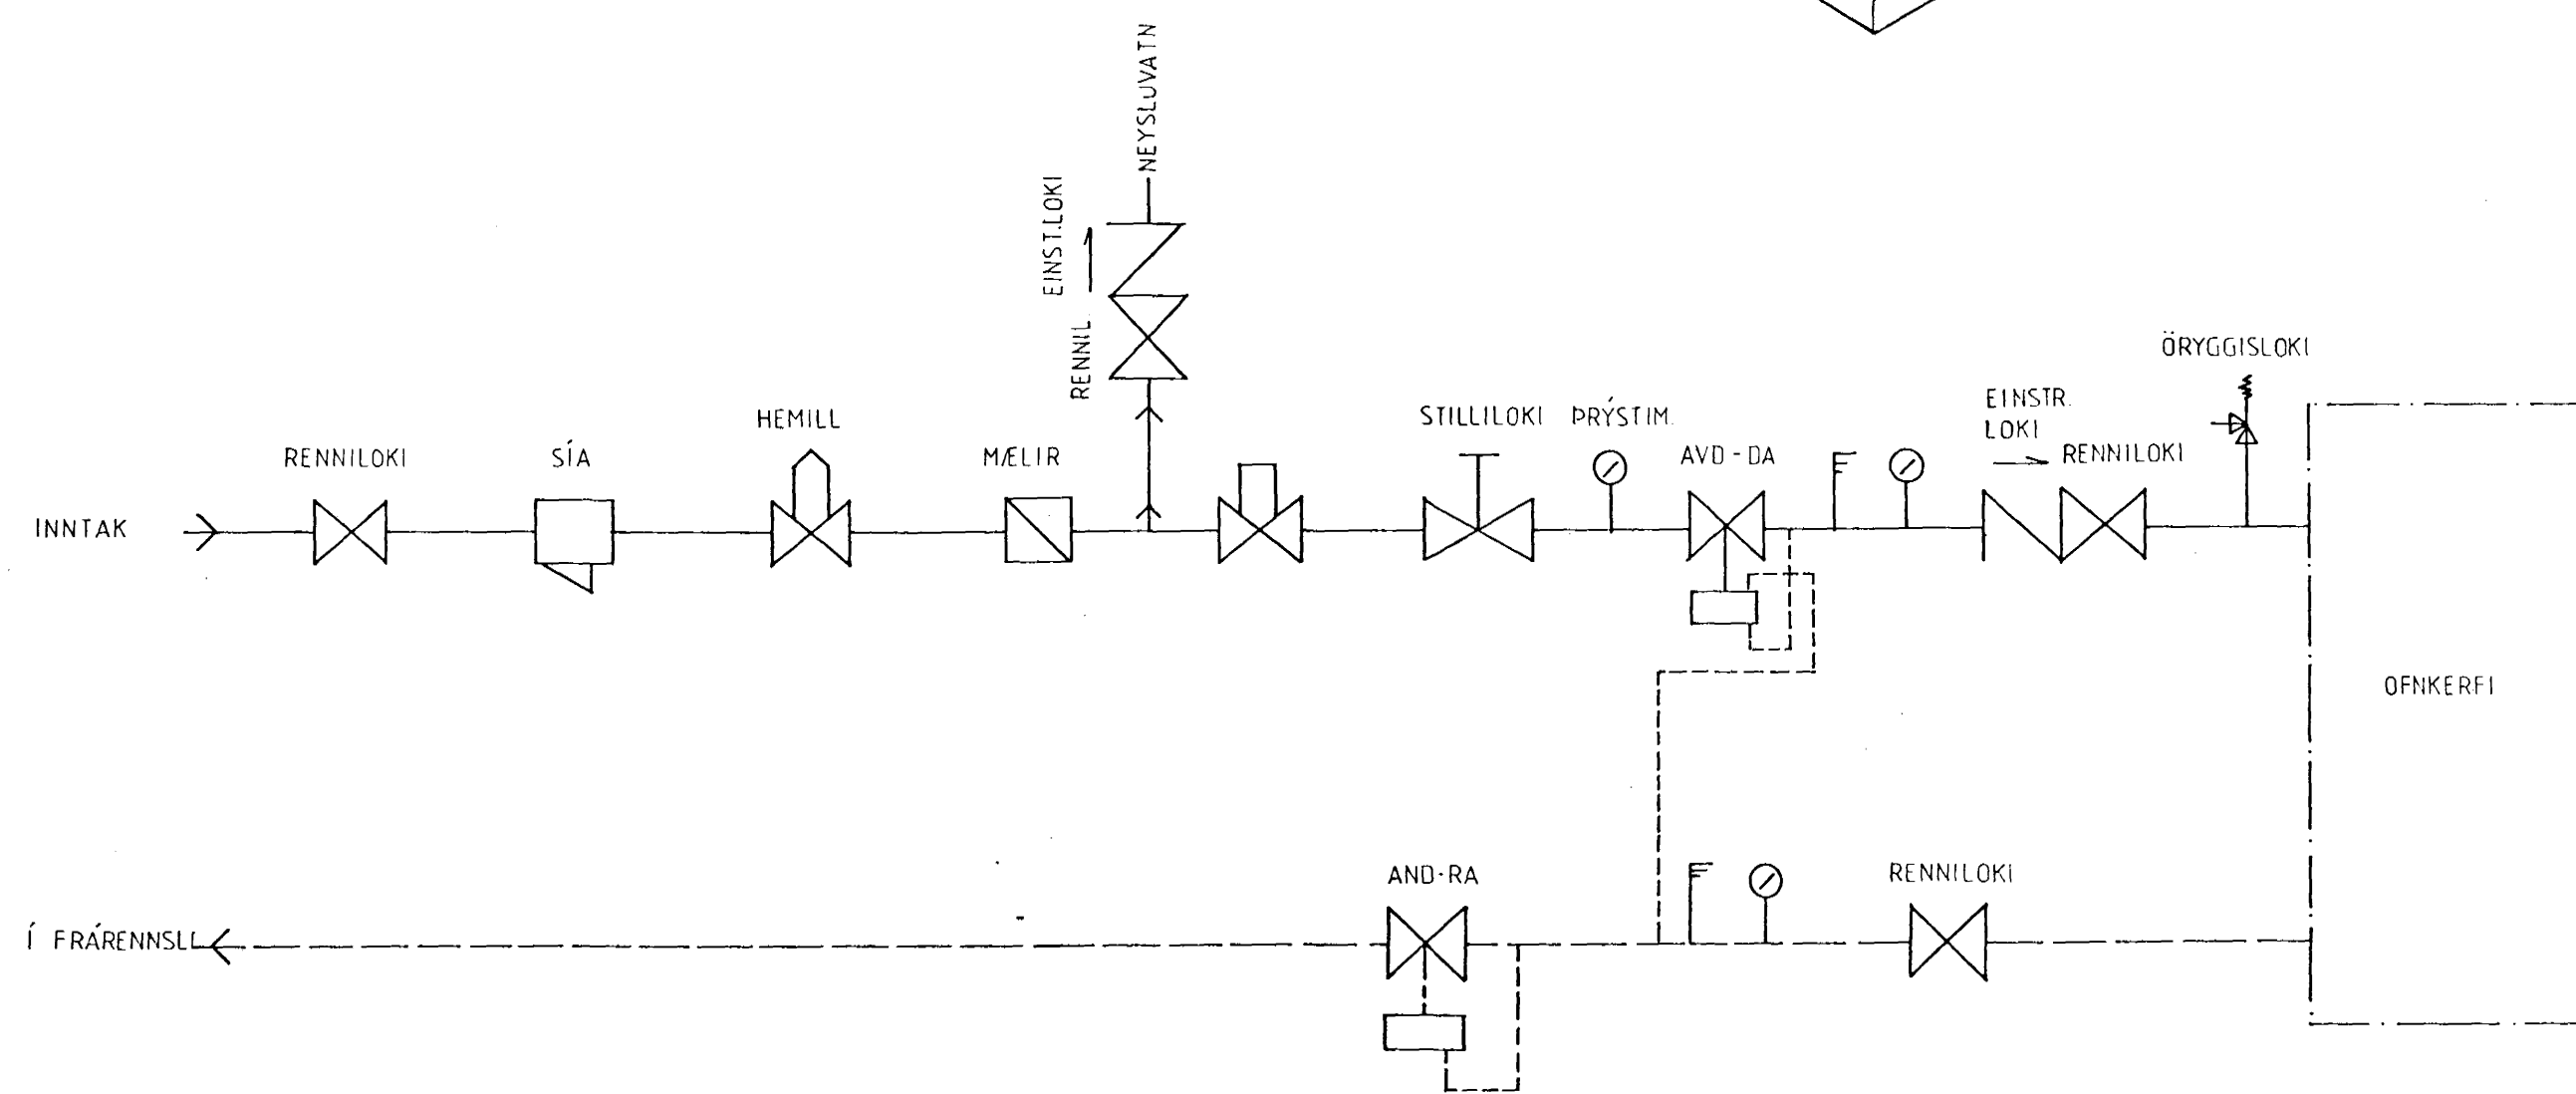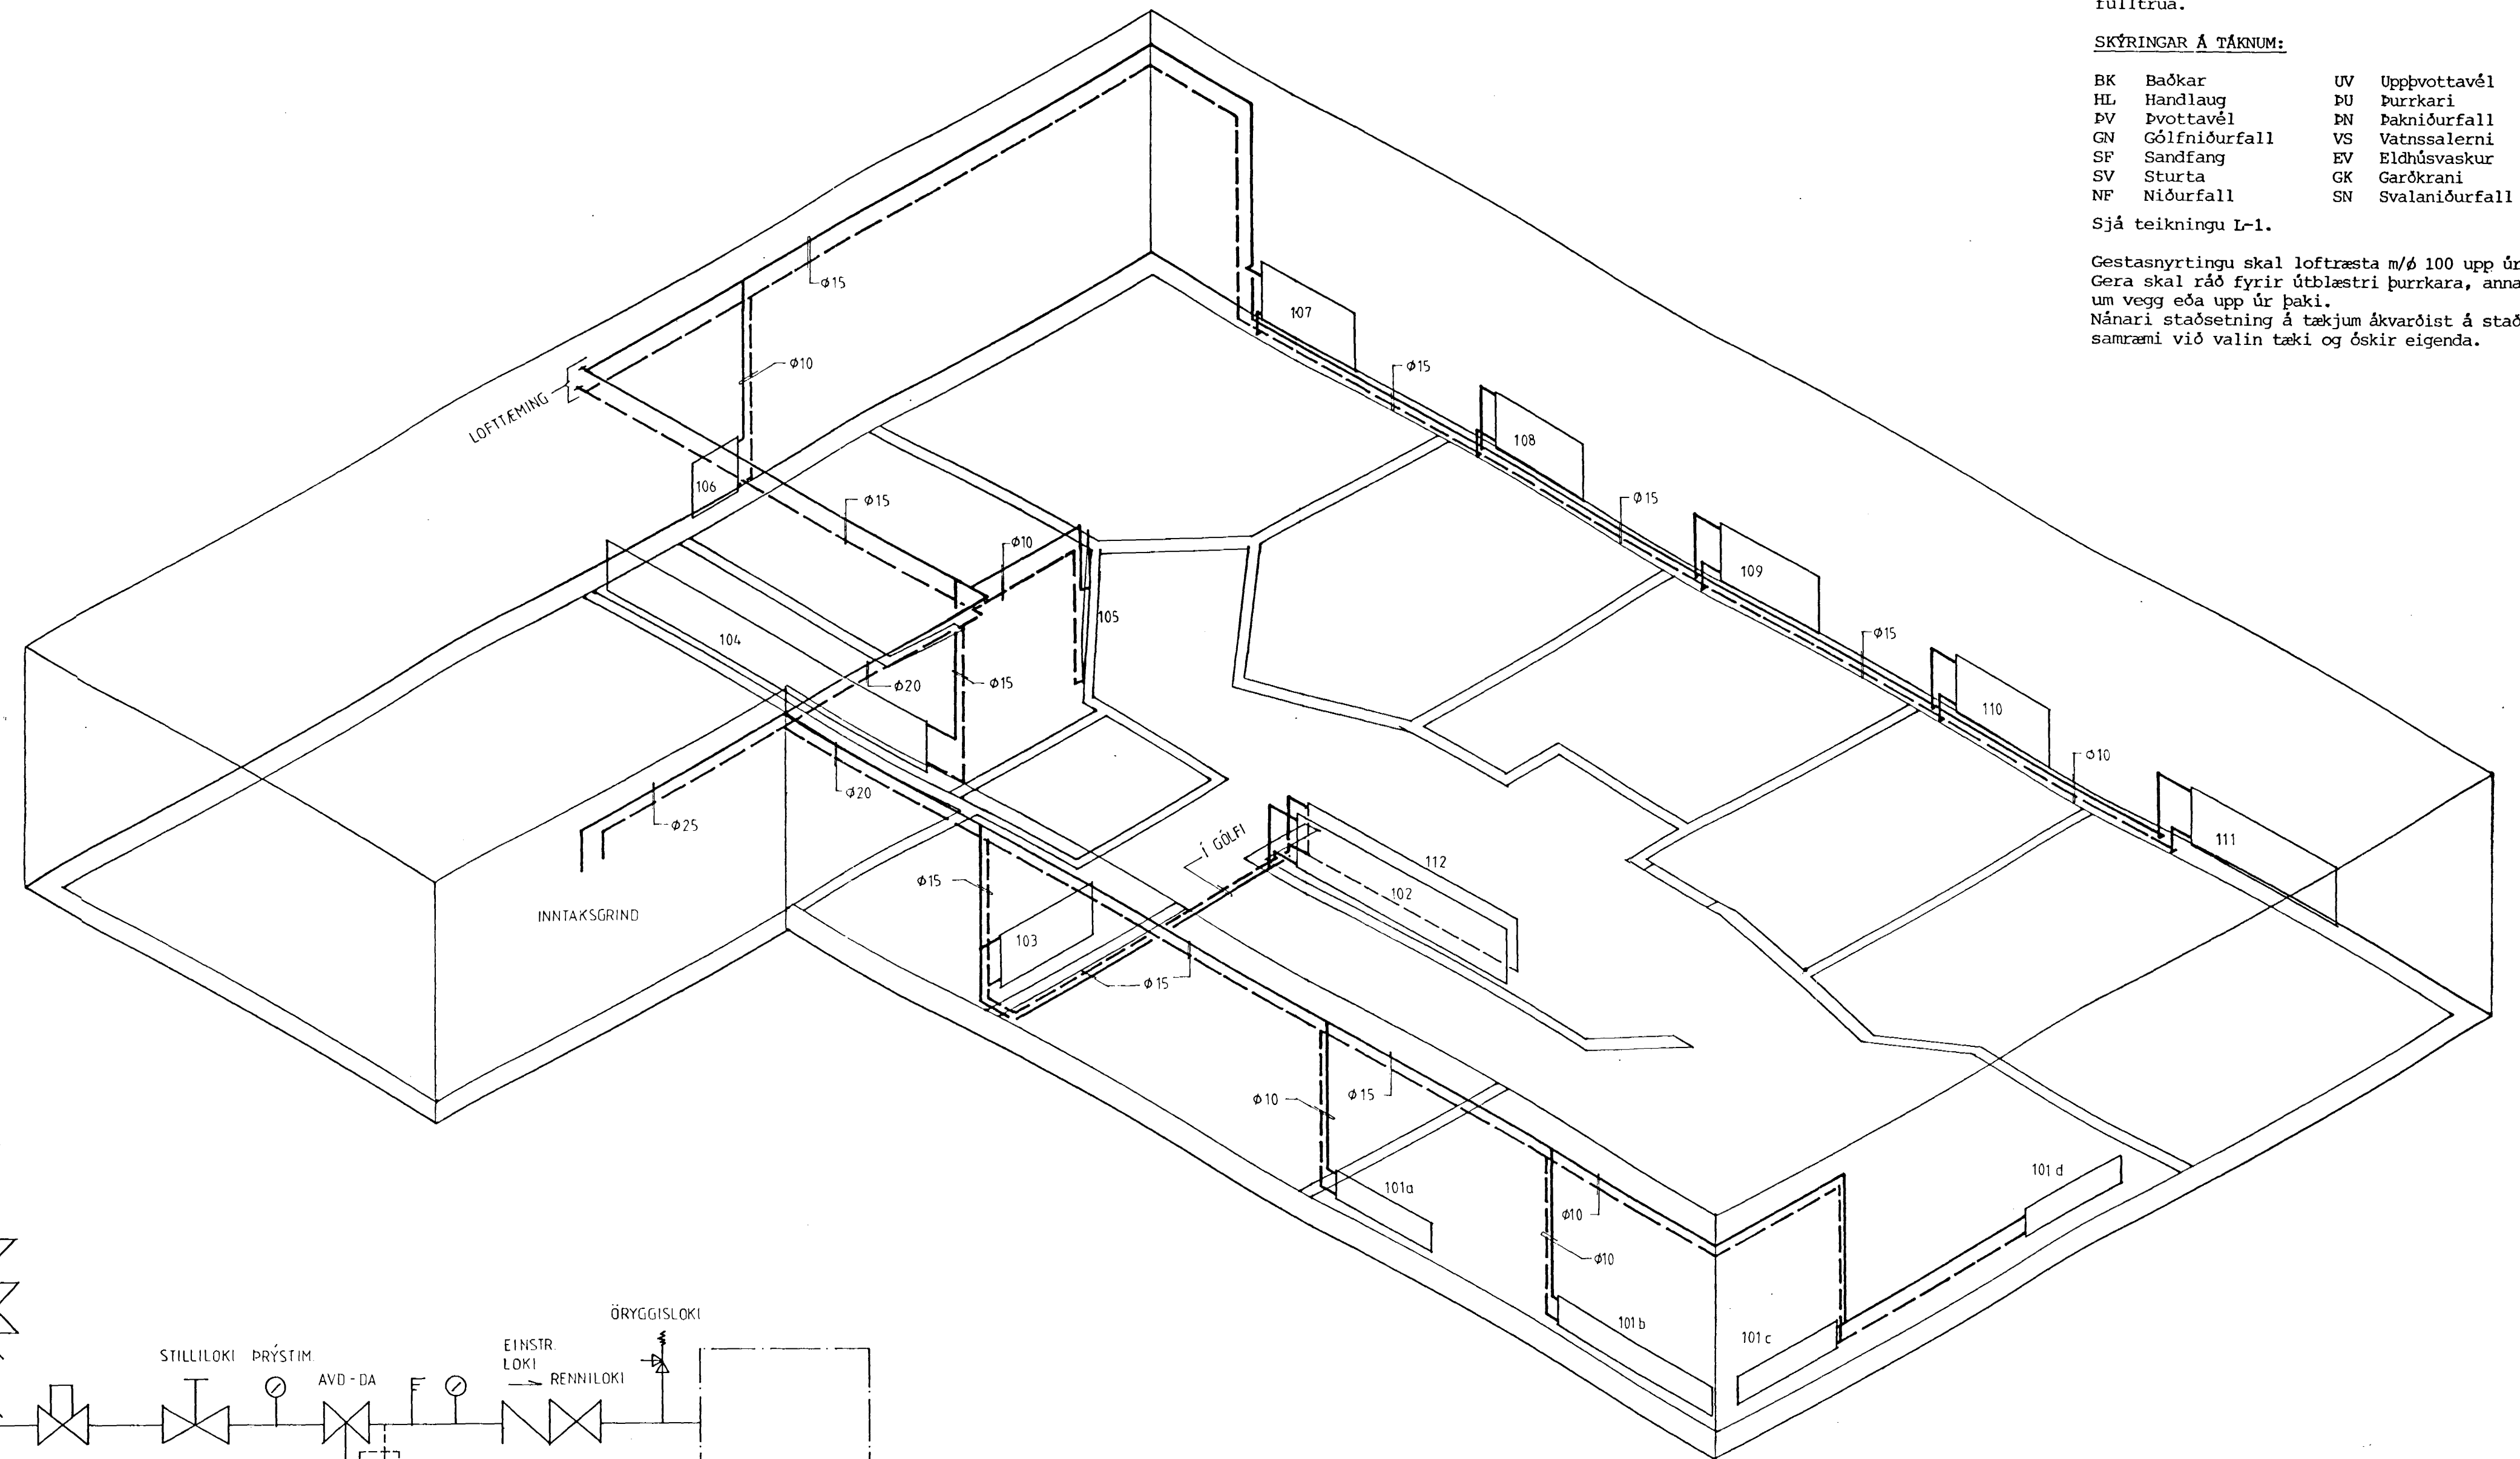

MELAGRIND M. 0:0

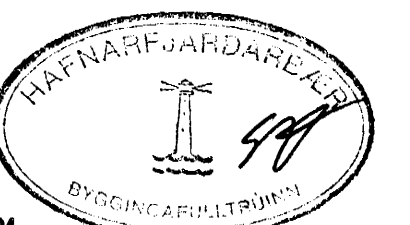

28 OCT 1991

BIRKIBERG 28	VERKÞJÓNUSTA ARMANNS JOHANNESONAR
RÚMMYND: I OFNALAGNIR MelaGrind	
	teikn. 27/91 samþ. 21. 13.