


INNTRAK VATNSVEITU


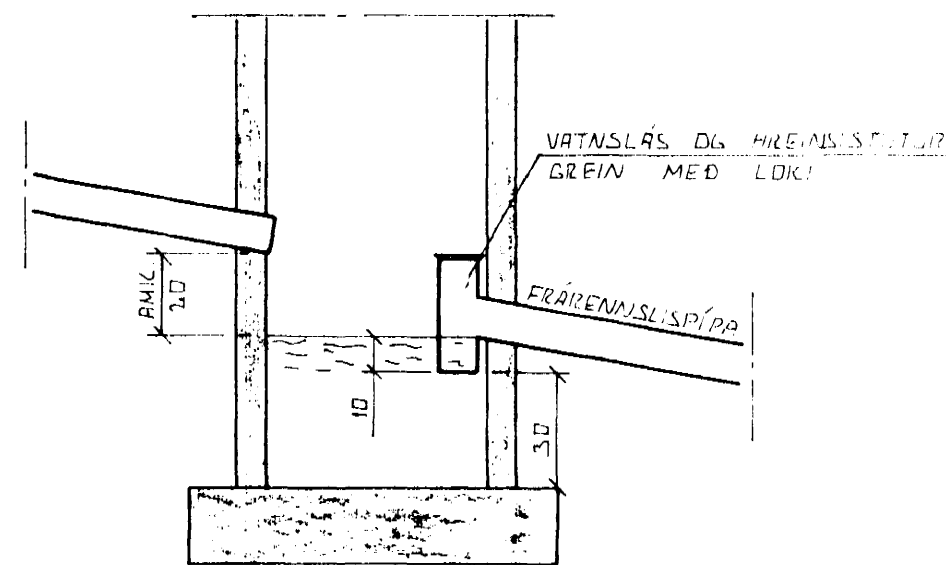


SAFNBRUNNUR.

BRUNNUR FYRIR DAREVATN OG REGNVATN.
FRÆRENNISLÍPJA SKAL VERA 100 CM
FRÁ 9FIR DORÐI DAREVEGS.

ÚTGRÖFTUR

ÚTGRÖFTUR FYRIR LEIÐSLUM SÍKA
EKKI VERA DÚPRI EN BDTA
UNDIRSTADA EF NAUÐSYNLEGT ER AÐ
LEGGJA LEIÐSLUR DÚPRA EN UNDIR-
STÖÐUR VERÐUR AÐ LEGGJA LEIÐSLUNA
HÁ LANGT FRA UNDIRSTÖÐUM. AÐ
ÁSETA BERRA SÉ ÖRUGG KLUTFALL
MILLI DÚPTAR OG FÖRLEGGÐAR
SKAL EKKI VERA MEIRA EN 12.

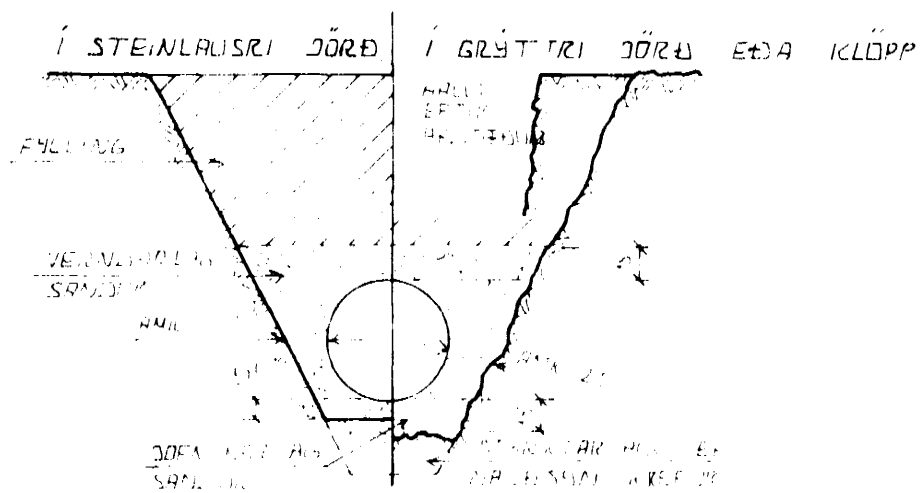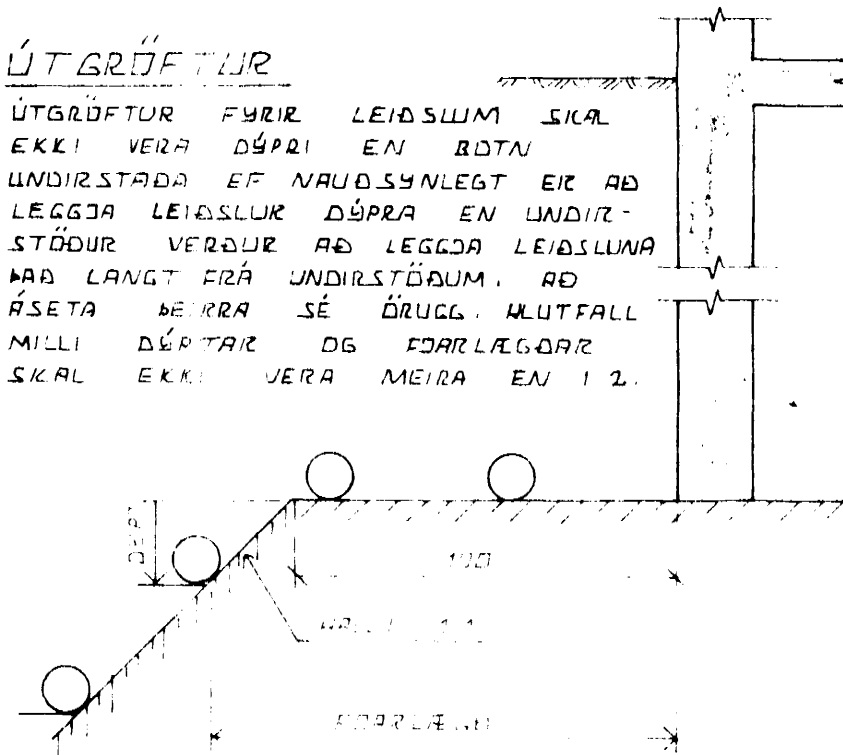


LEIÐSLUSLÖGÐAR PLASTRÖRA

BRUNNUR FYRIR DAREVATN OG REGNVATN.
FRÆRENNISLÍPJA SKAL VERA 100 CM
FRÁ 9FIR DORÐI DAREVEGS.


TÁKN FYRIR GRUNNLAGNIR

- SKOLPLÖGN
- REGNVATNSLÖGN
- REGNVATNSLÖGN +
- DAREVATNSLÖGN
- DAREVATNSLÖGN

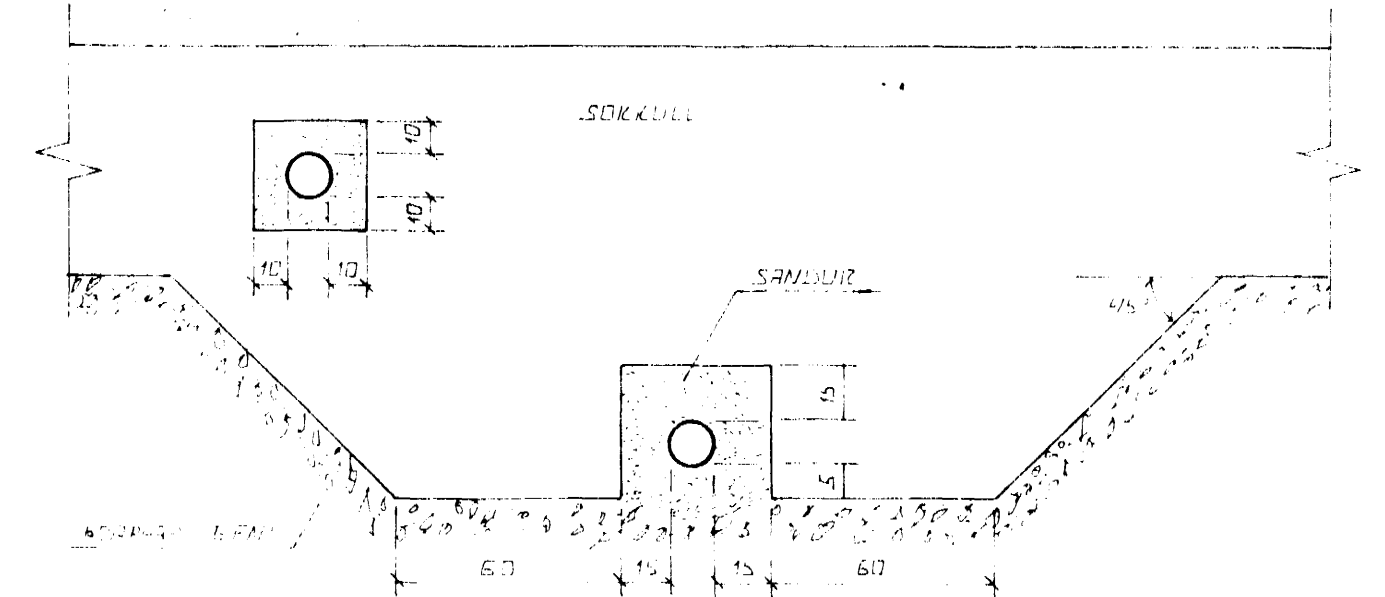

FRAGANGUR LAGNA UNDIR OG Í SÖKKULVEGG

FRAGANGUR LAGNA UNDIR OG Í SÖKKULVEGG
FRAGANGUR LAGNA UNDIR OG Í SÖKKULVEGG

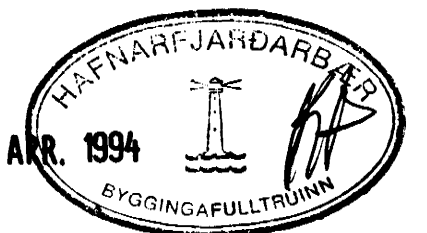

BR NR	DAGS	EDLI	BREYTINGAR	SIGN
BIRKIBERG 2 HAFNARFIRÐI				DAGS APRÍL 94
ALMENNAR SKÝRINGAR, FRÆRENNISLAGNIR				HANNAÐ
OG INNTRAK VATNSVEITU				TEIKNAD
MELIKV.				VERK NR
SIGURÐUR ÞORLEIFSSON TEKN. RÆÐINGUR F.T.F.I.				93.42
STRANDGÖTU 11 HAFNARFIRÐI SÍM 5151				BLAÐ NR
				2-01