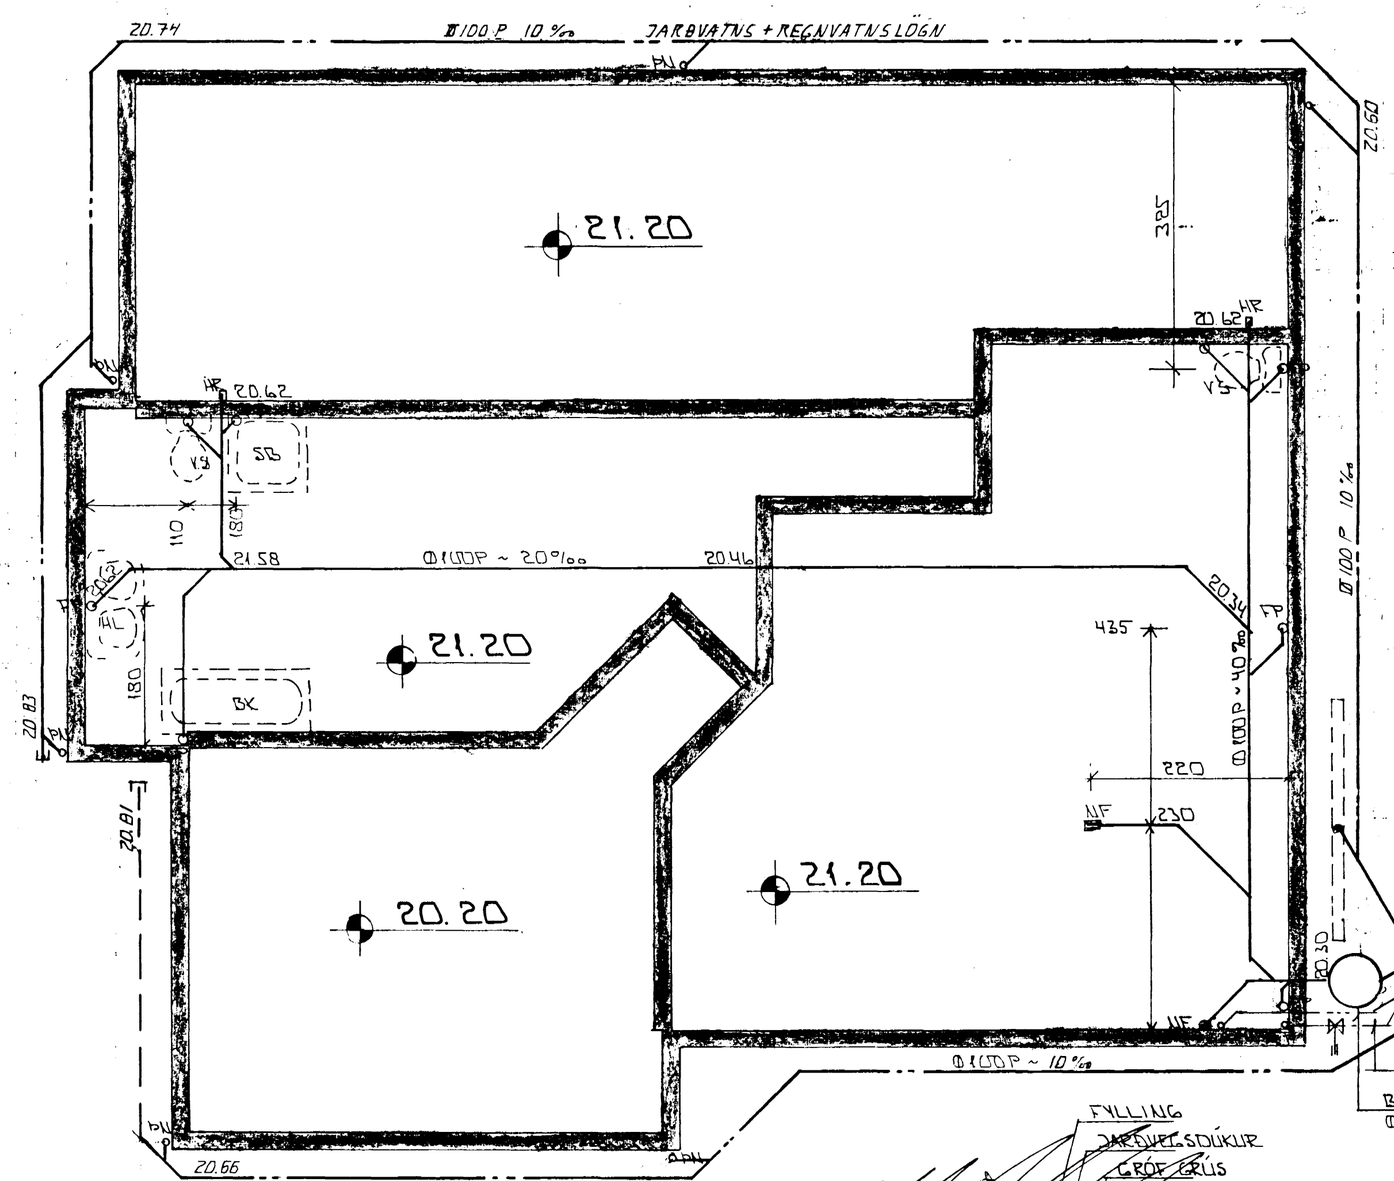

GRUNNMYND 1 : 50

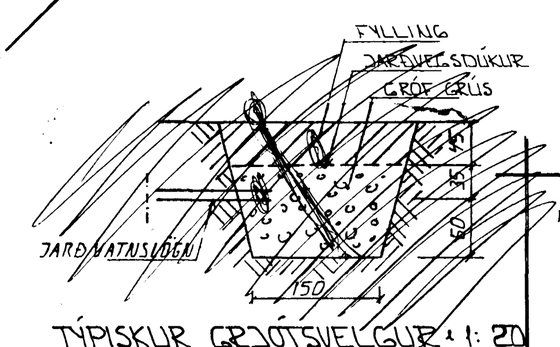

TÝPISKUR GRJÓTSVELGUR 1 : 20

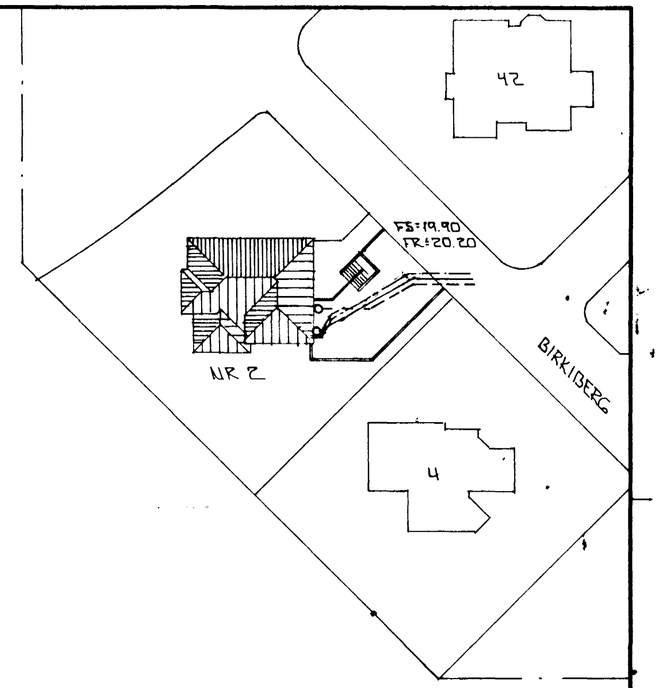

AFSTÖÐUMYND 1 : 500

SKÝRINGAR

ALMENNAR SKÝRINGAR SJÁ BL. NR. 2-01

15 JÚLÍ 1994 HAFNARFJARÐARBÆR BYGGINGAFULLTRÚINN

BR.	DAGS.	EÐLI BR.	SIGN.
01	APRIL 94	KÓTLÍM BR	GK

BIRKIBERG 2
HAFNARFIRÐI

GRUNNMYND - GRUNNLAGNA AFSTÖÐUMYND

MKV.	1 : 50 & 1 : 500
DAGS.	APRÍL '94
VERK NR.	9342
TEIKN NR.	2-02
HANNAÐ	
TEIKNAÐ	GK
YFIRFARIÐ	

TÆKNIÞJÓNUSTA SIGURÐAR ÞORLEIFSSONAR HF
STRANDGÖTU 11 - 220 HAFNARFJÖRÐUR - SÍMI 54255 - FAX 652875